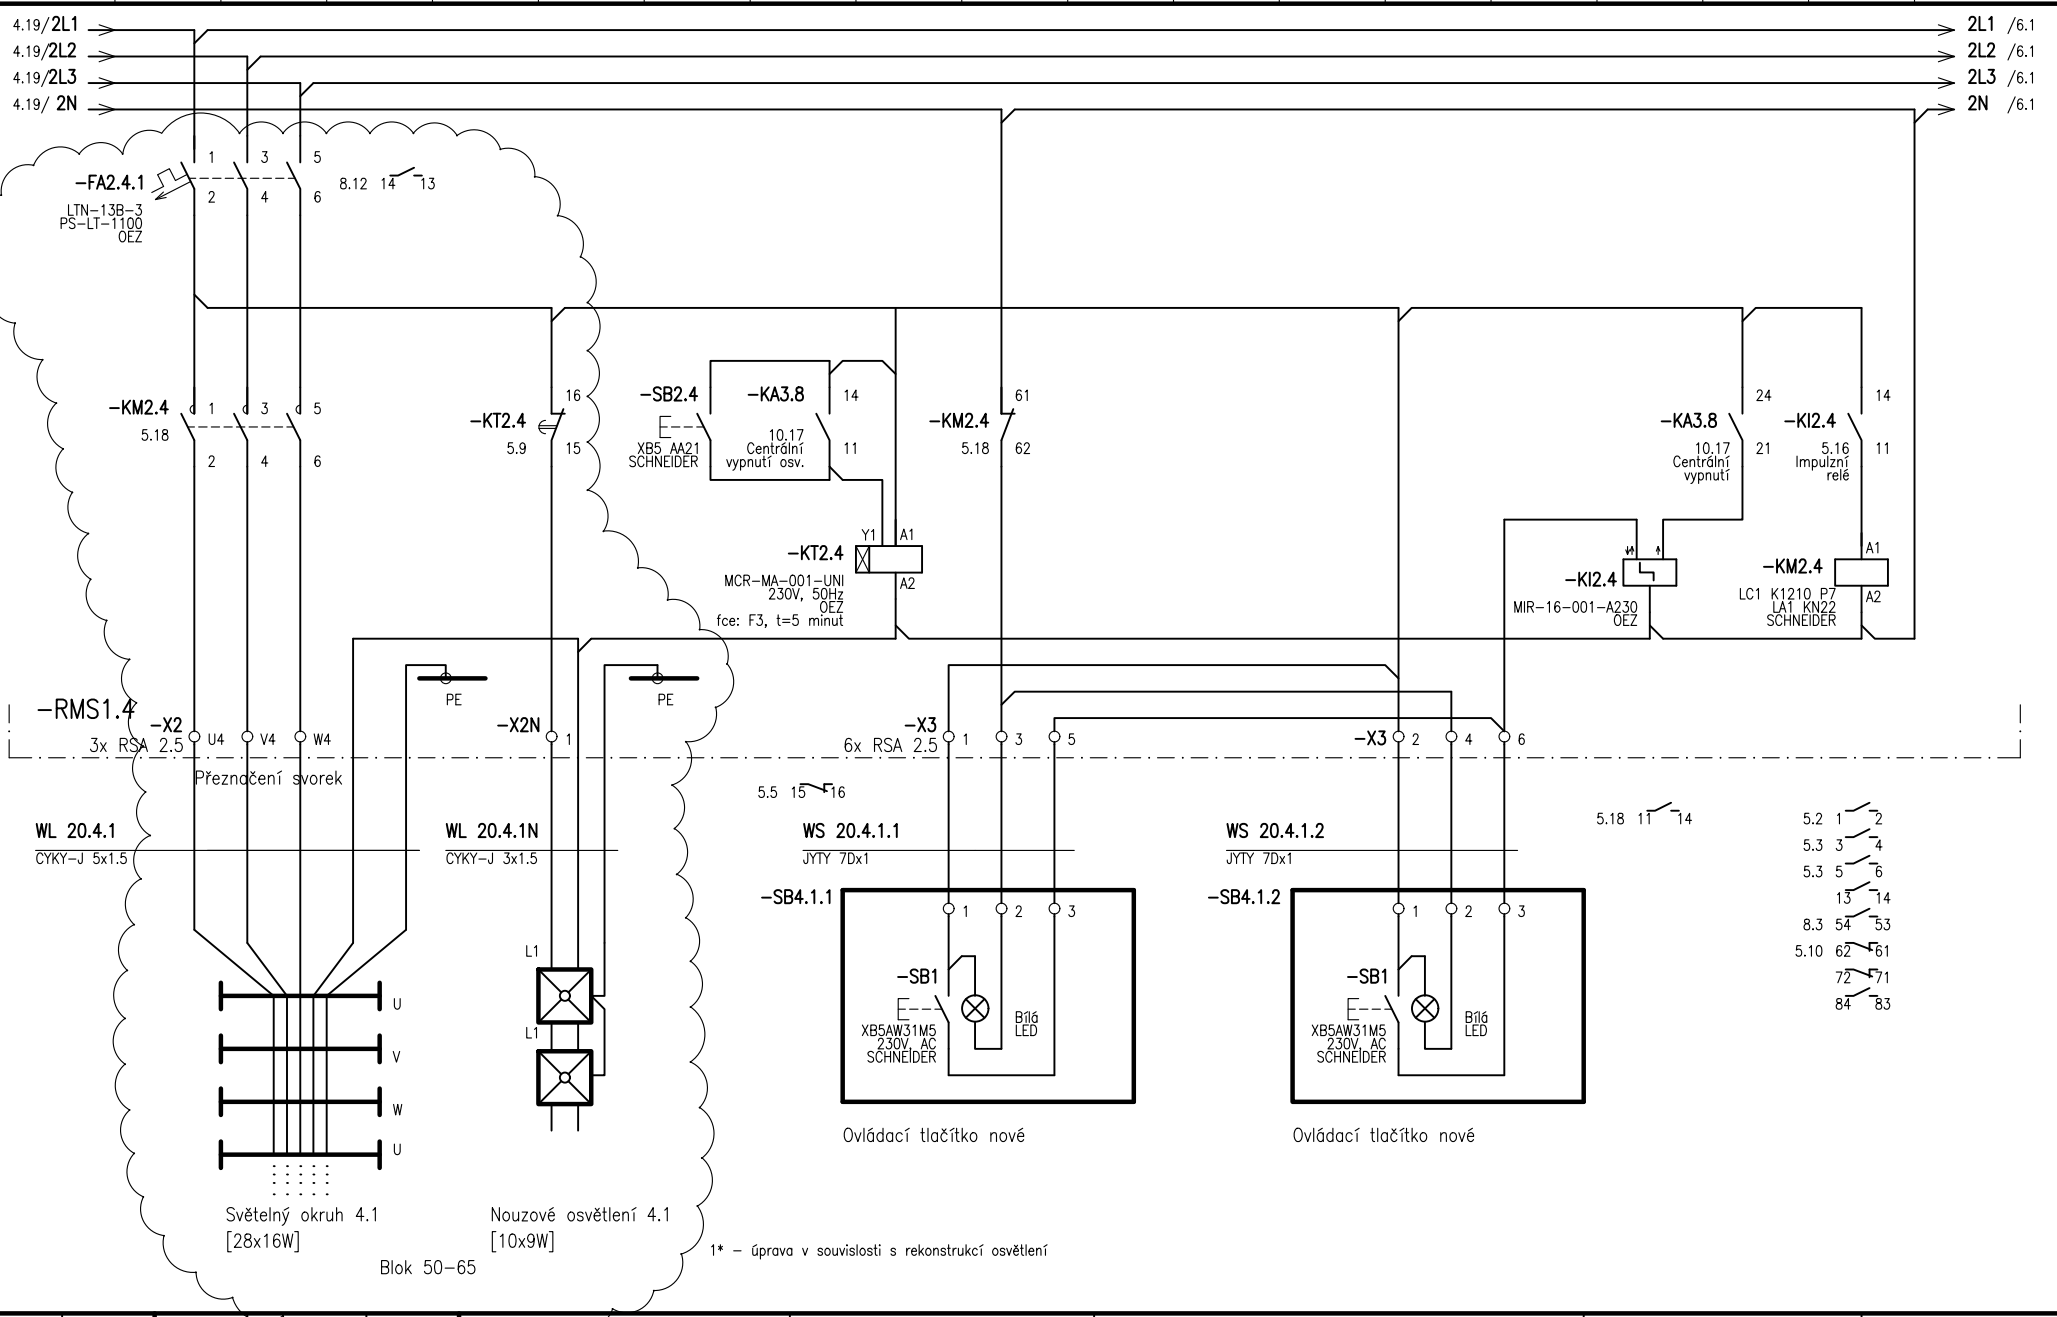

		Projektant	Ing. Pospíšil	09/2015	VD SLEZSKÁ HARTA REKONSTRUKCE ROZVADĚČŮ ŠTOLY Č. ST. 4042	© Ing. Dalibor Pospíšil Projektování elektrických zařízení	Skříň RMS1.4
		Kreslil	Ing. Pospíšil	09/2015			
1*	06/2023	Kontrola		09/2015			Investor: Povodí Odry státní podnik
Změna	Datum			Datum			

Příloha B.4		
Jméno souboru	B4_RMS1.4.dwg	Strana č. 5 z 8 stran