



ZOBRAZENÁ ČÁST ŠTOLY

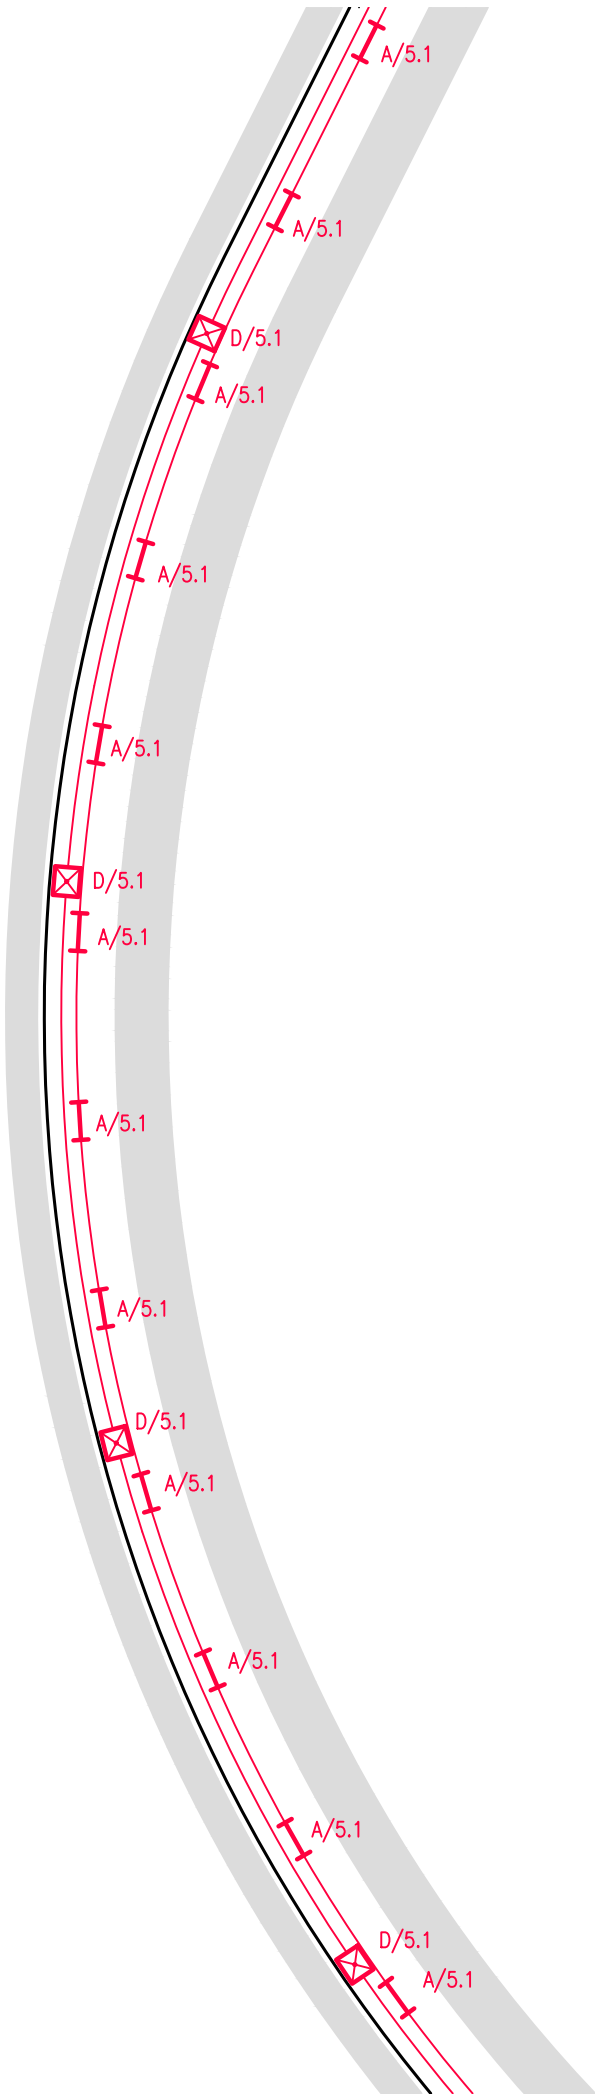

VD SLEZSKÁ HARTA
REKONSTRUKCE OSVĚTLENÍ ŠTOL
C.1 Dispozice štol, část 13
M1:200

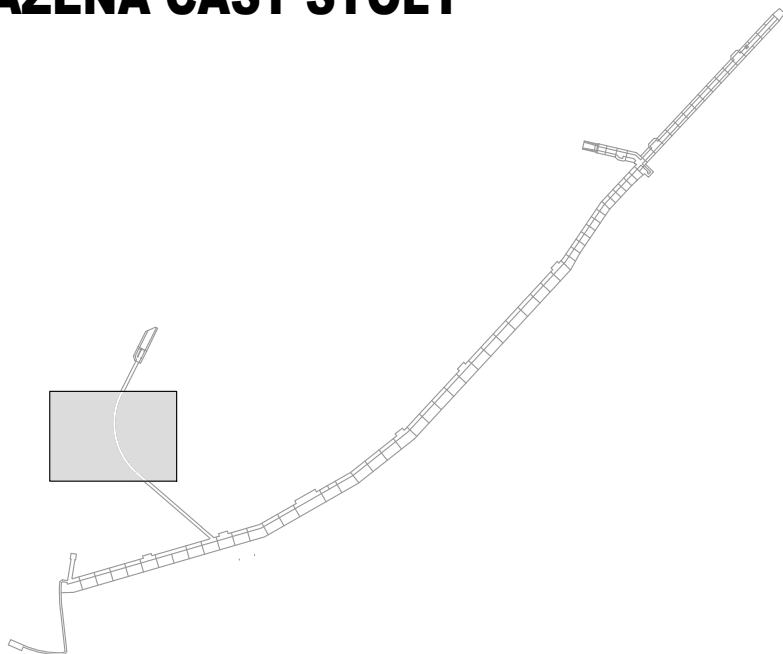