


SITUAČNÍ VÝKRES ŠIRŠÍCH VZTAHŮ

ZÁKLADNÍ MAPA



MĚŘÍTKO: 1:10 000

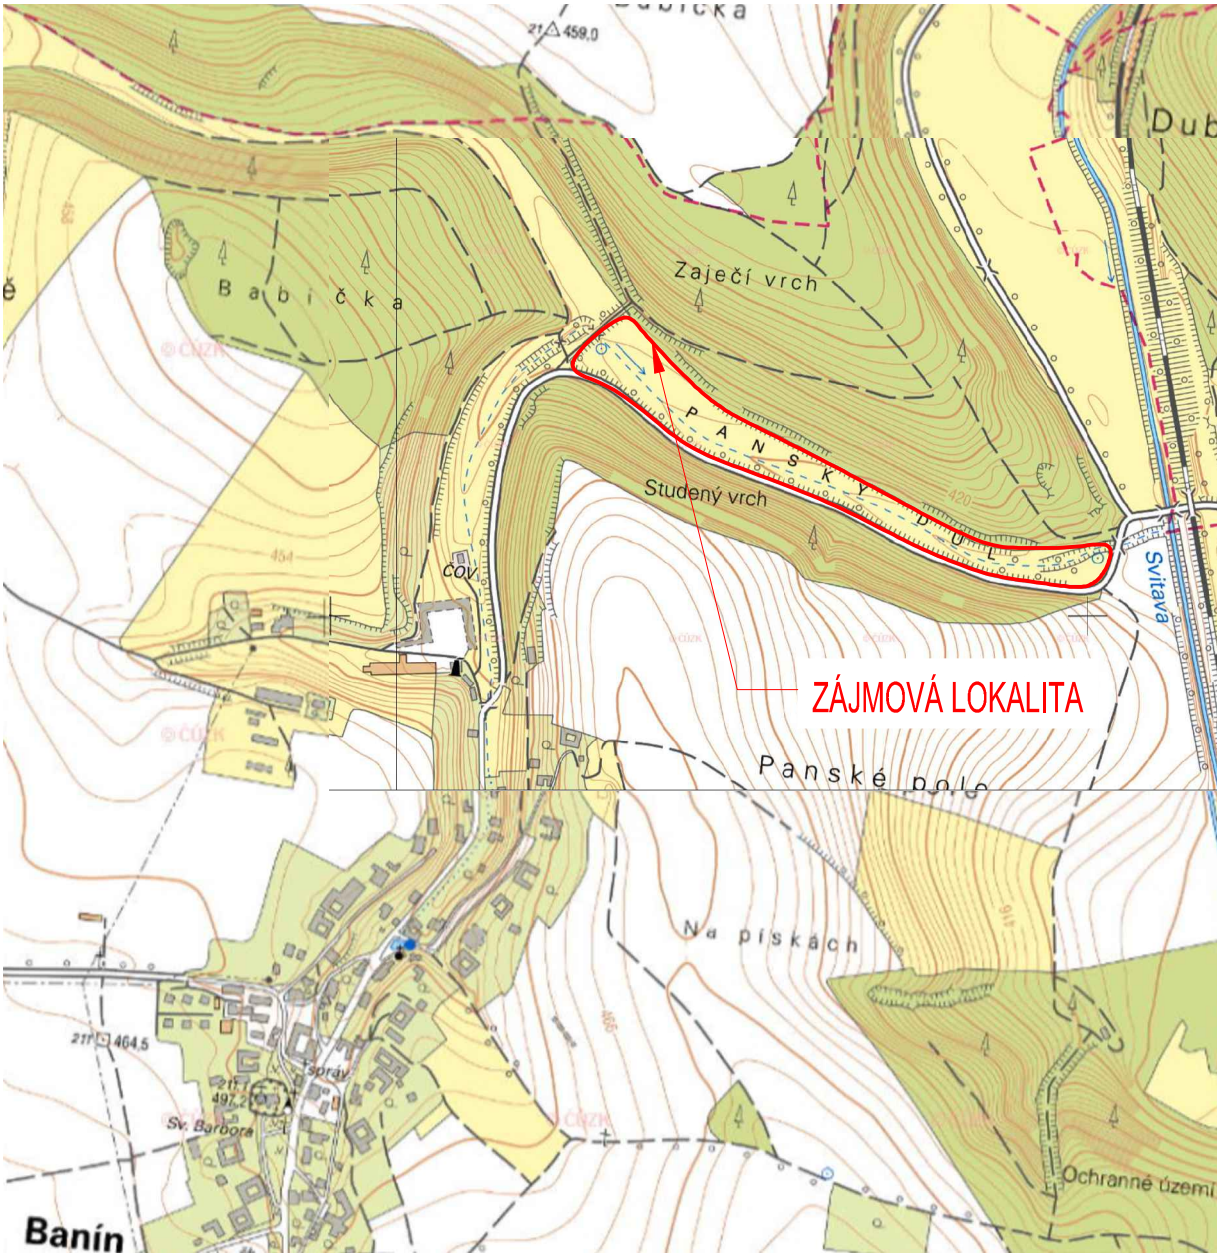

KRAJ: PARDUBICKÝ
OBEC: BANÍN
KATASTR: BANÍN [600857]
NÁZEV TOKU: BANÍNSKÝ POTOK
ČHP: 4-15-02-0070
IDVT: 10207756
Ř. KM. 0,100 - 0,850

VODOHOSPODÁŘSKÁ MAPA

MĚŘÍTKO: 1:50 000

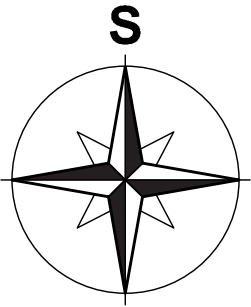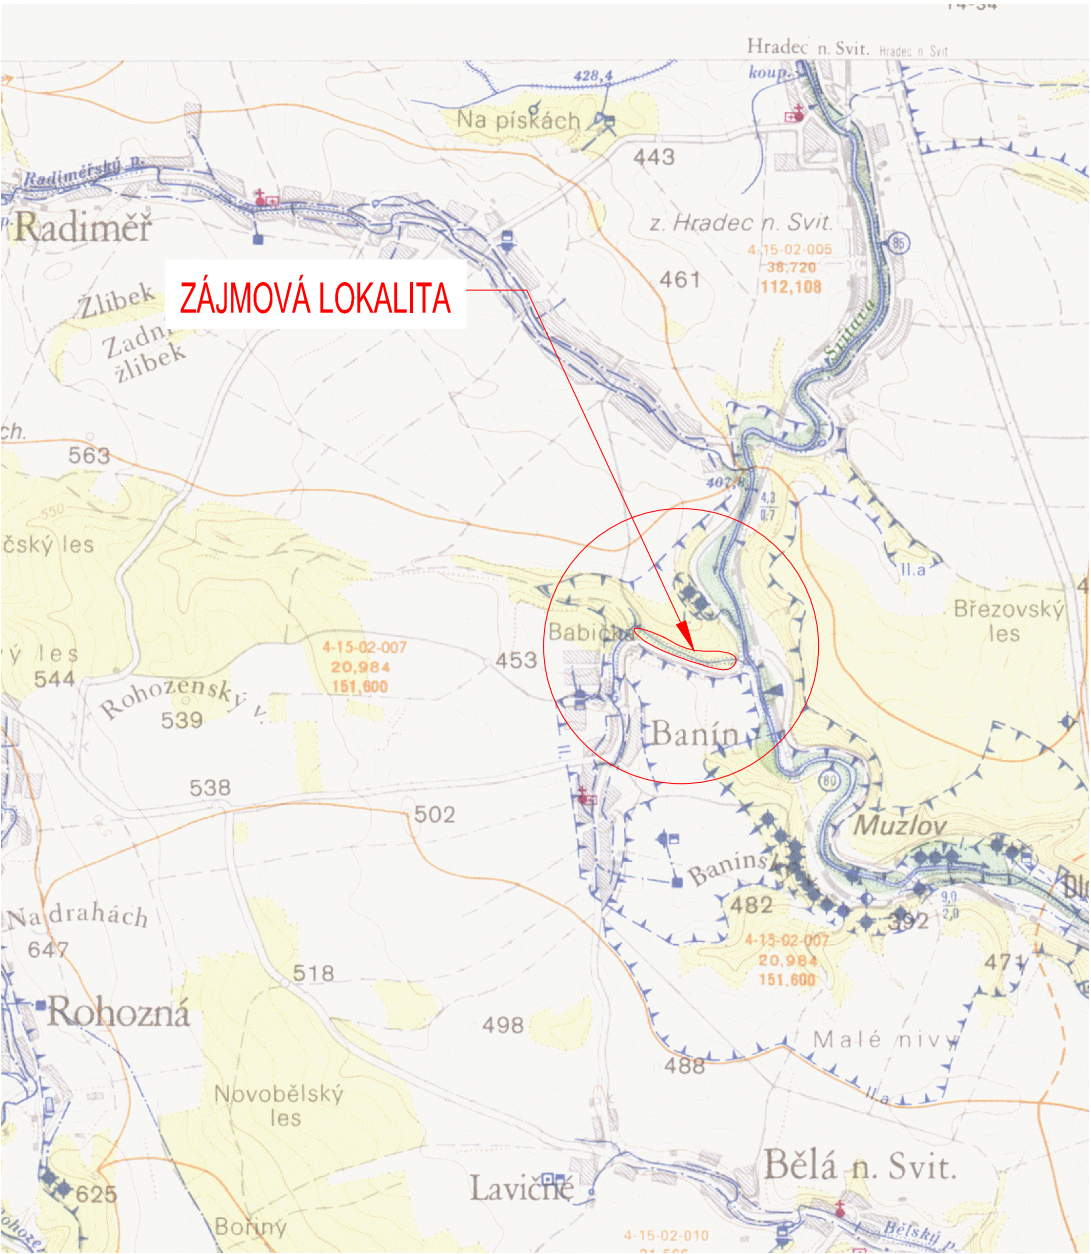

ENVICONS s. r. o.
Sídlo a provozovna společnosti
Hradecká 569
533 52 Pardubice – Polabiny
Tel / FAX: +420 466 531 787
info@envicons.cz • www.envicons.cz

Datum / Date	08/2022
Zakázka č. / Job No.	02/2021
Stupeň / Stage	DÚR+DSP, DPS
Kraj / Region	Pardubický
Stavební úřad / Building Authority	MěÚ Svitavy
Katastrální území / Catastral Area	Banín [600857]
Objednatel / Client	IEVA

**Revitalizace
Banínského potoka**

C. Situační výkresy

**Situační výkres širších
vztahů**

Zodpovědný projektant / Responsible designer	Ing. Štěpán Plodek
Kontroloval / Checked by	Ing. Jiří Šubrt
Návrh vypracoval / Elaborated by	Ing. Jiří Šubrt

Měřítko / Scale	Souprava / Copy
1:10 000, 1:50 000	
Výkres č. / DWG No.	C.1