

KAT.ÚZEM./ULICE
DRUH POVRCHU
VZDÁLENOST ŠACHET


NOVÉ SADY U OLMOUCE				
NEZP.	CESTA NEZP.	HRÁZ	NEZP.	
8.5	30	4	12.25	40.50


ČÍSLA ŠACHET



STOKA C – PŘELOŽENÍ

MĚŘÍTKO DÉLEK 1 :1000
MĚŘÍTKO VÝŠEK 1 :100

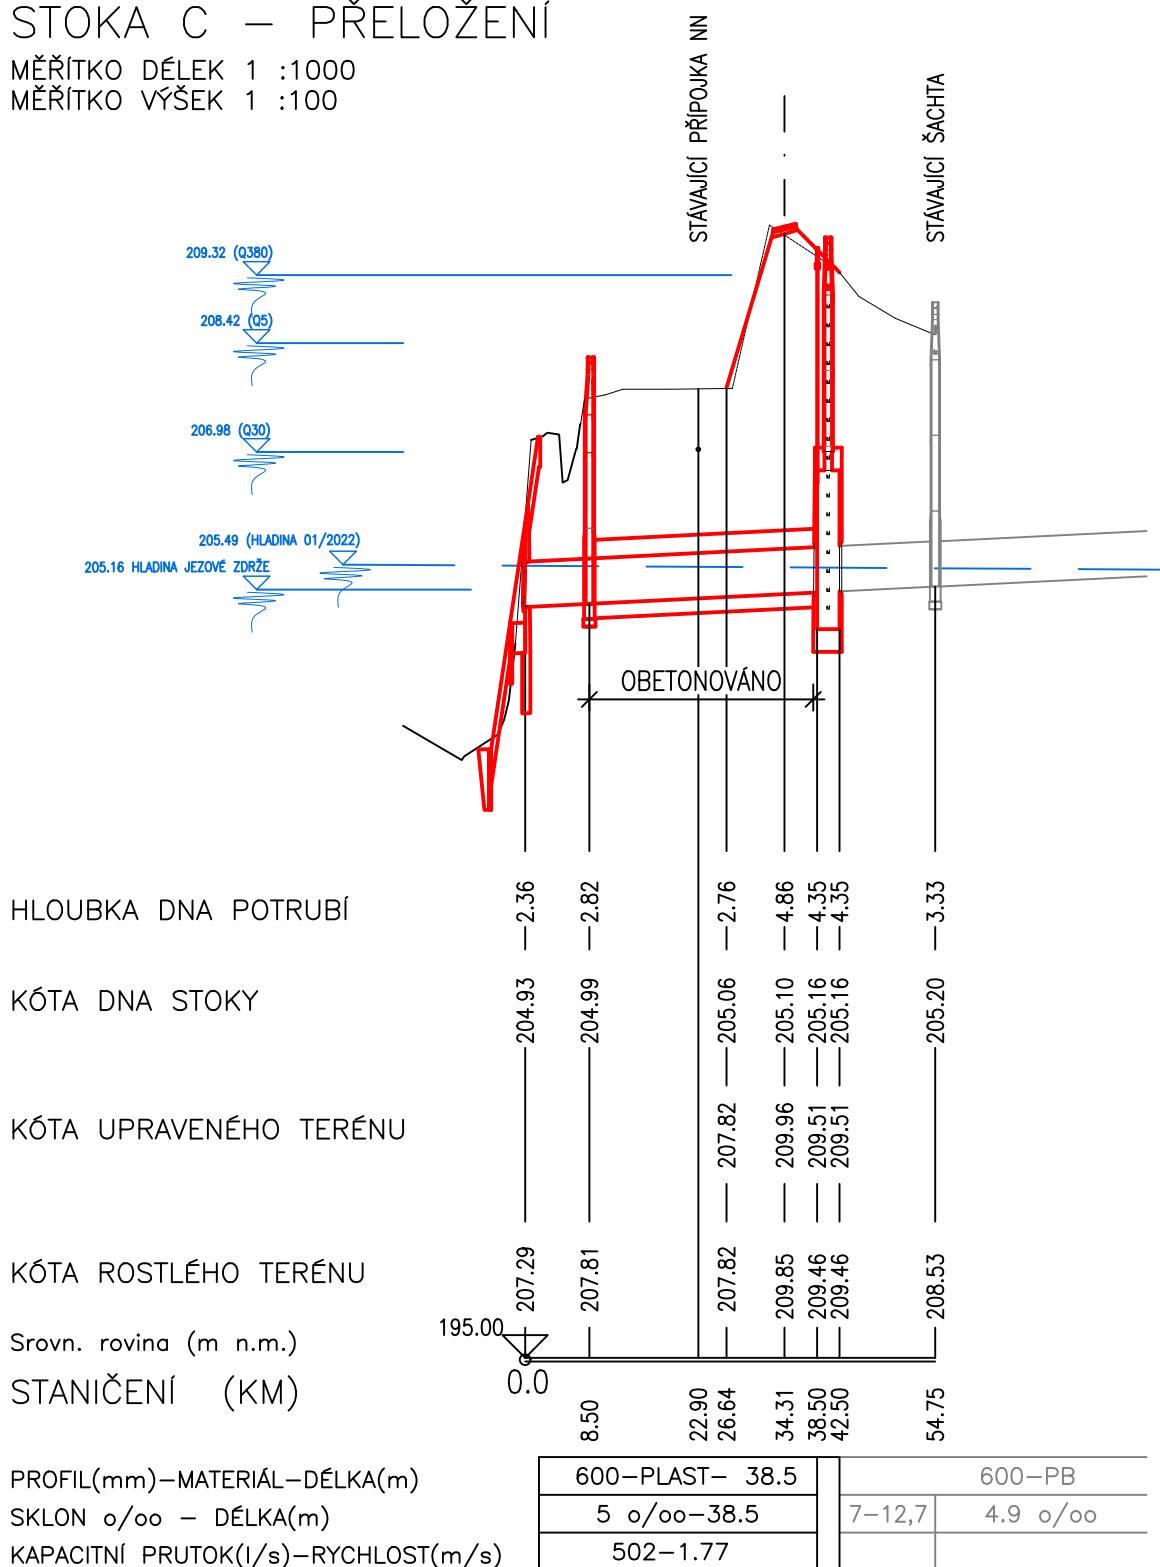

NÁZEV OBJEKTU		
SO 03.1.5 OPATŘENÍ NA DEŠŤOVÉ KANALIZACI NA PB		
	NÁZEV PŘÍLOHY	
	PODÉLNÝ PROFIL	
DATUM		10/ 2022
PŘÍLOHA č.		3