




PODÉLNÝ PROFIL
PŘELOŽKY POTRUBÍ ZÁVLAH
SO 03.5.3 – výtlačné potrubí ADM

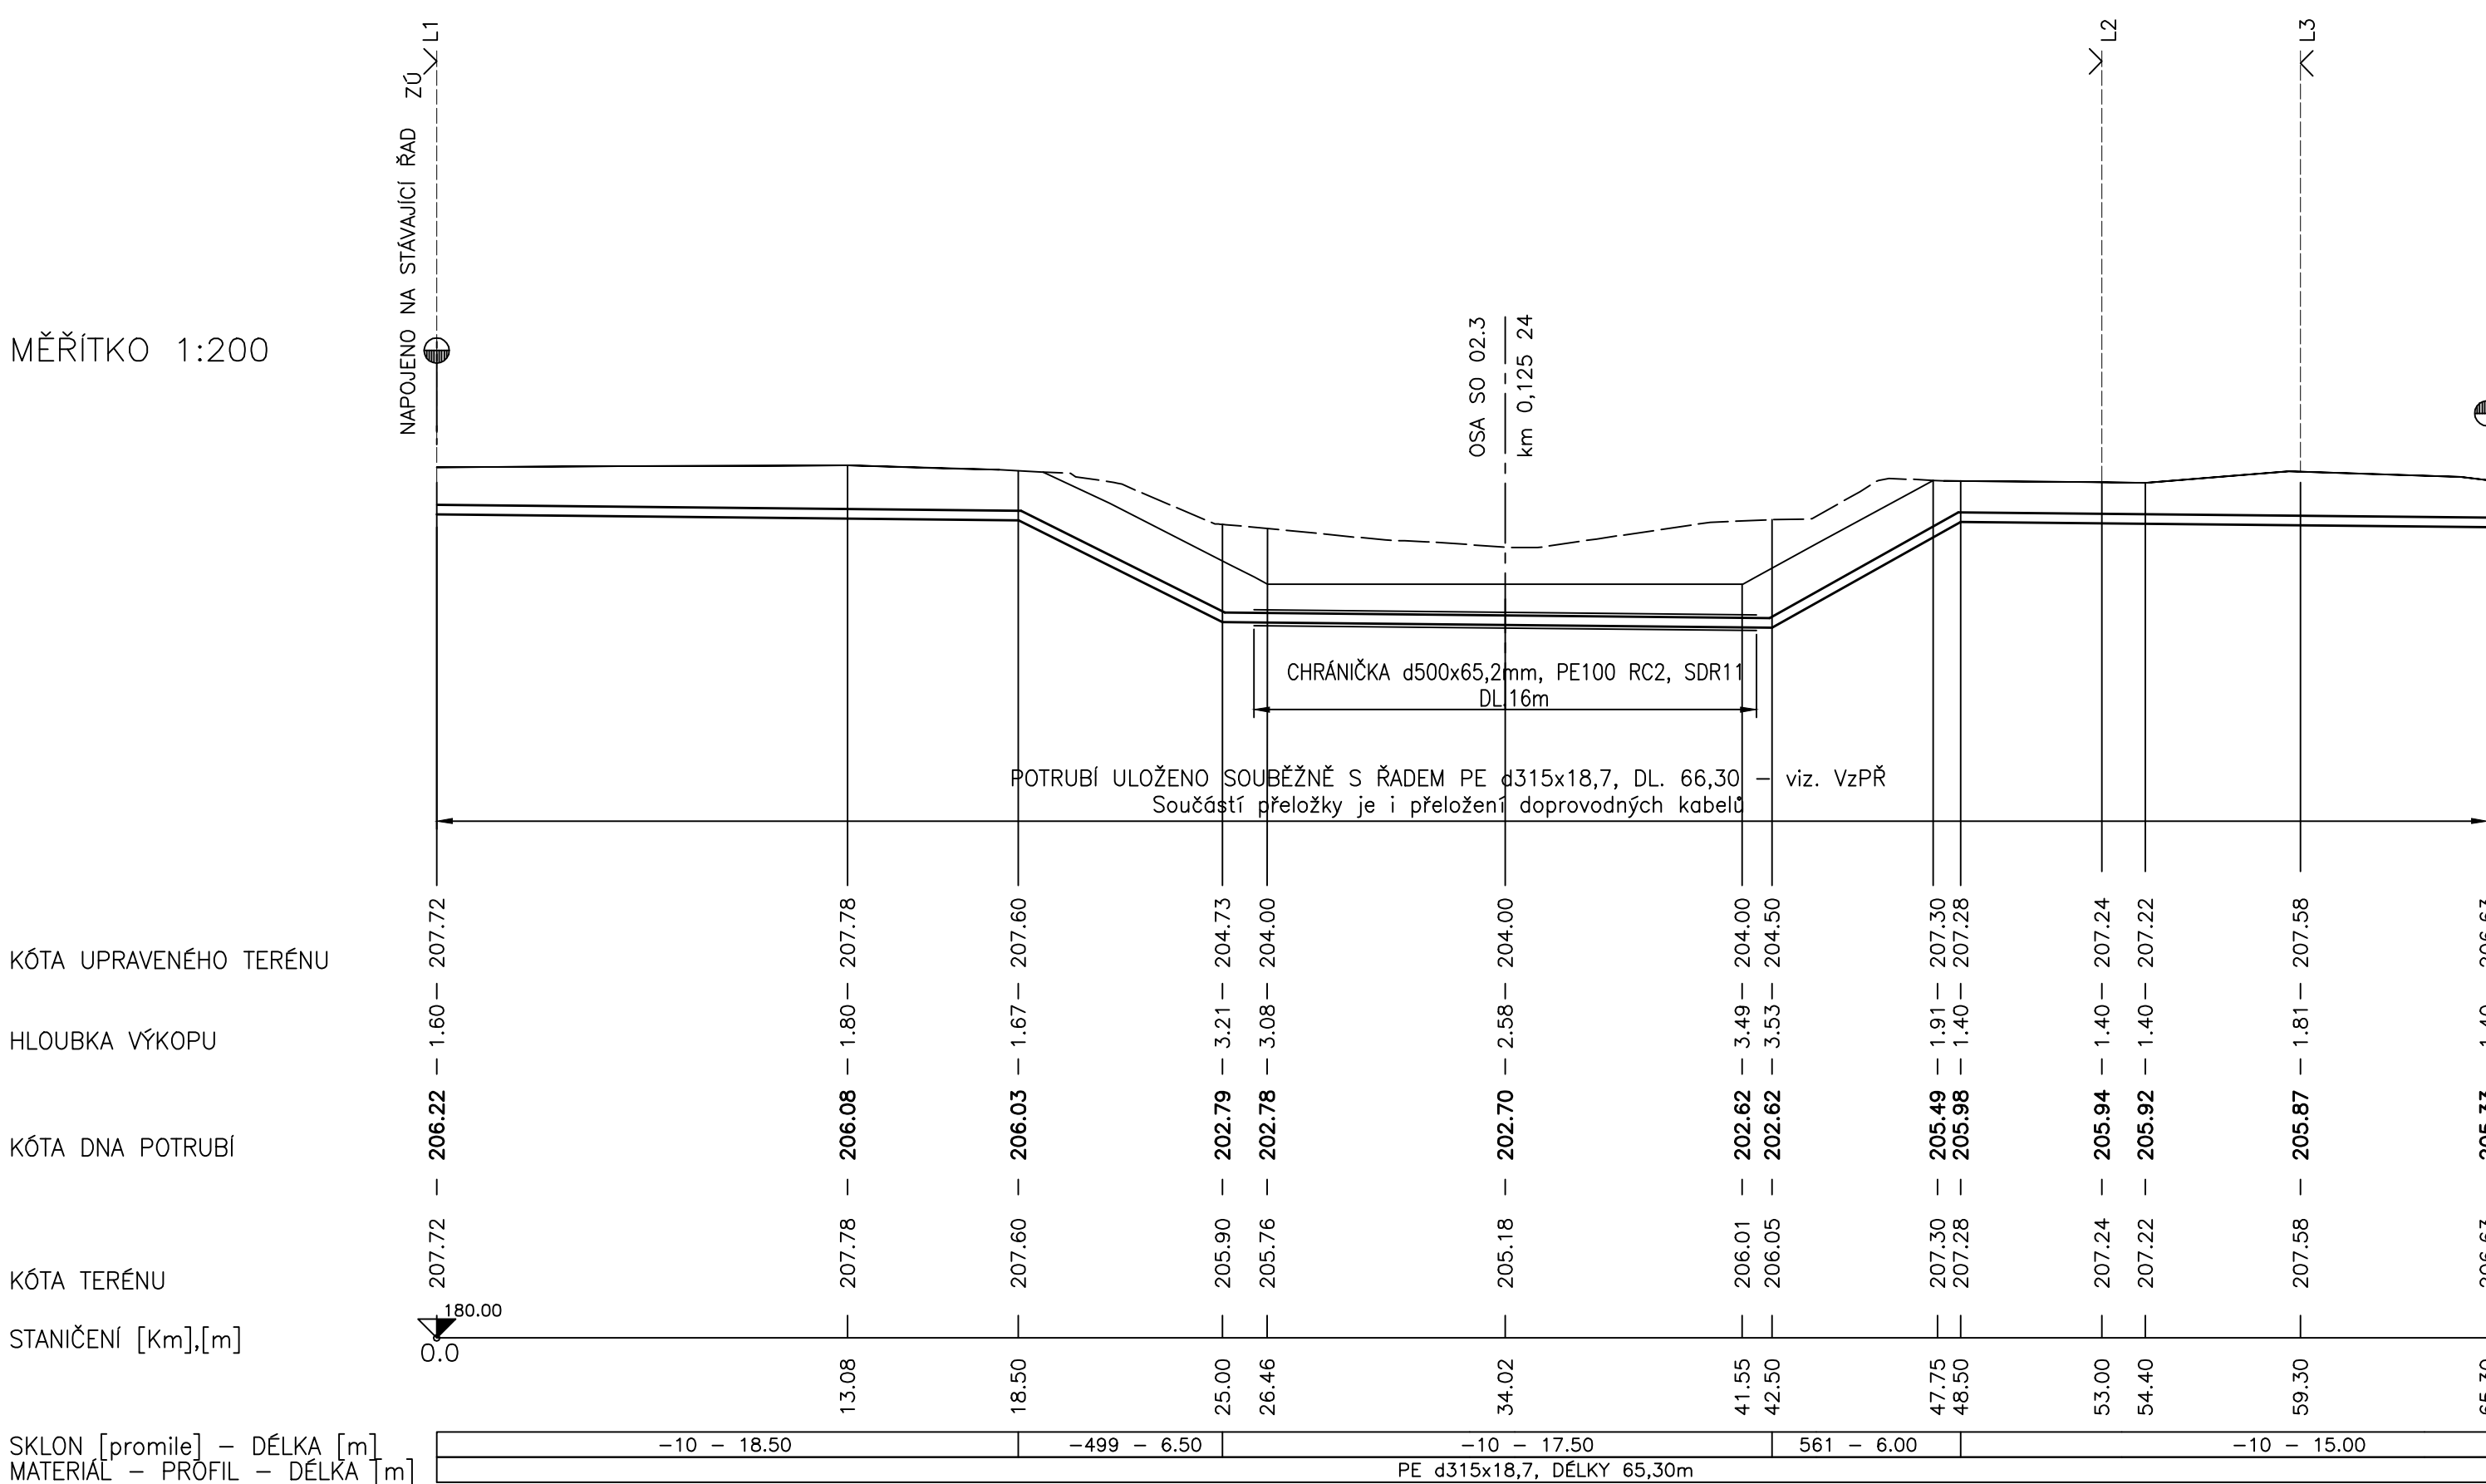

PODÉLNÝ PROFIL
PŘELOŽKY POTRUBÍ ZÁVLAH
SO 03.5.3 – výtlačné potrubí Spurná

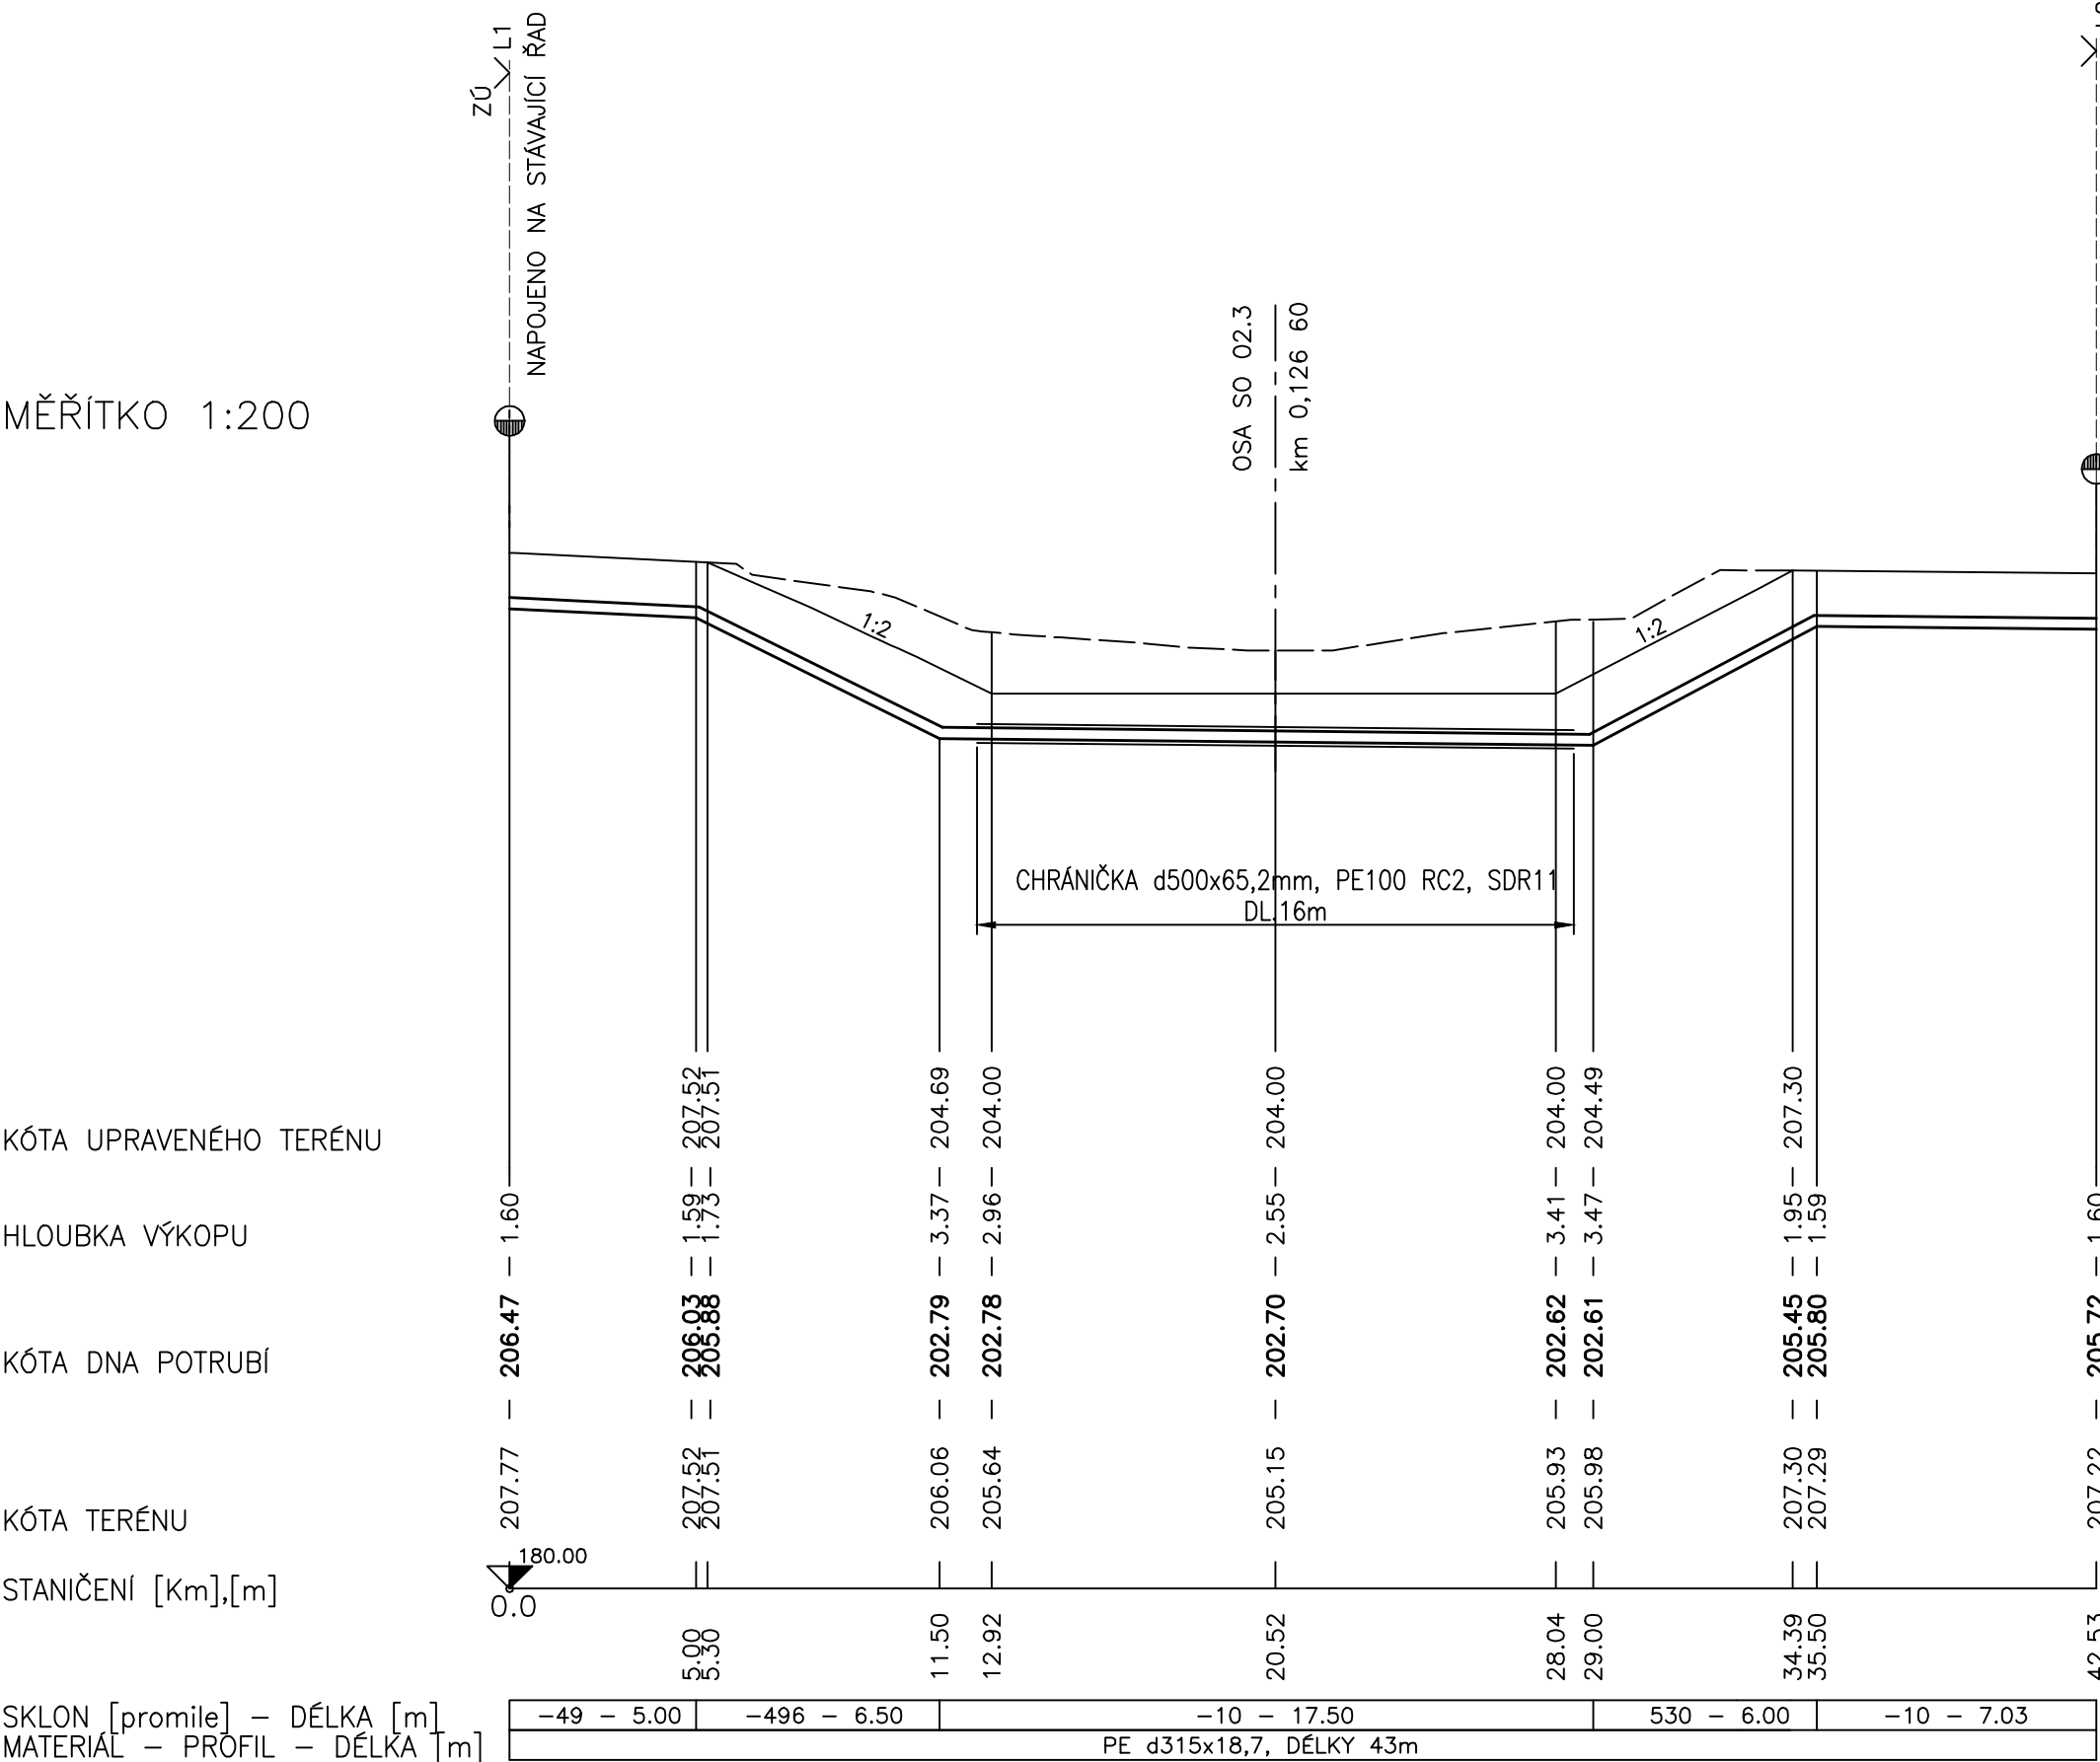

NÁZEV OBJEKTU SO 03.5.3 - PŘELOŽKY VÝTLAČNÉHO POTRUBÍ		
	NÁZEV PŘÍLOHY	DATUM
	PODÉLNÝ PROFIL	10/2022
PŘÍLOHA č. 3		