




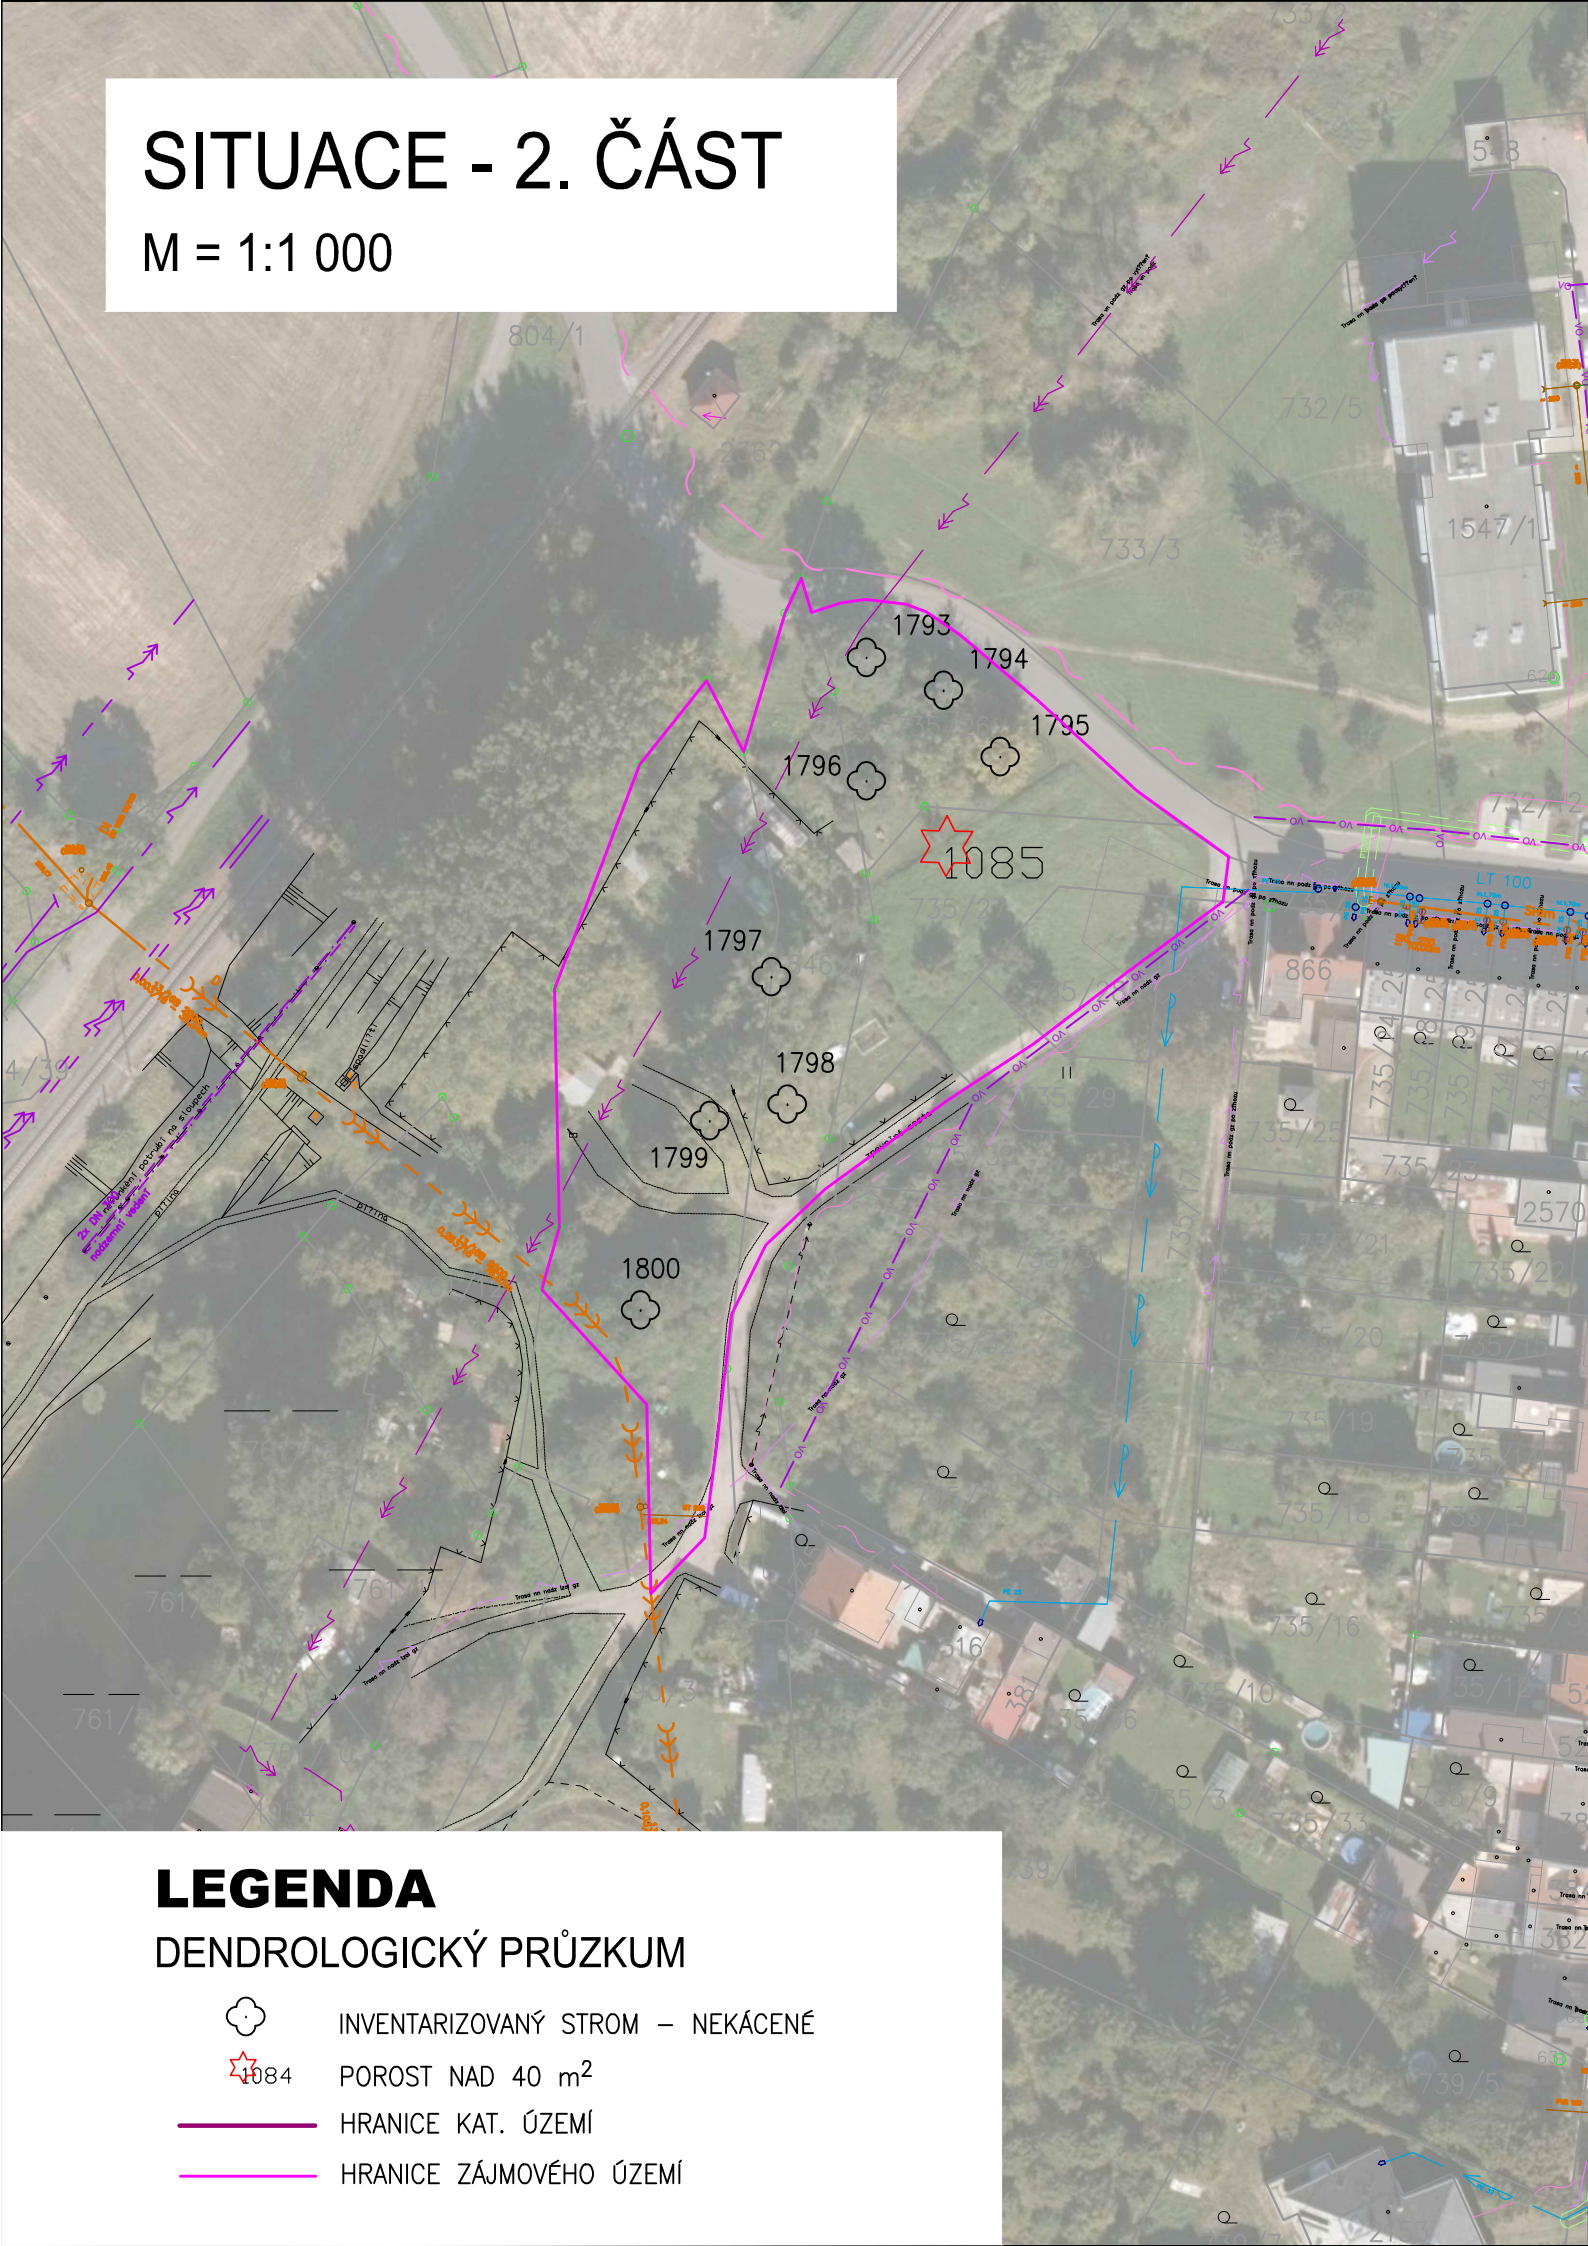

SITUACE - 2. ČÁST

M = 1:1 000



LEGENDA  
DENDROLOGICKÝ PRŮZKUM


-  INVENTARIZOVANÝ STROM – NEKÁCENÉ
-  POROST NAD 40 m<sup>2</sup>
-  HRANICE KAT. ÚZEMÍ
-  HRANICE ZÁJMOVÉHO ÚZEMÍ

OBJEDNATEL




POVODÍ MORAVY, s. p.  
Dřevařská 11, 602 00, Brno

ZHOTOVITEL



DOPRAVOPROJEKT BRNO a.s.  
Kounicova 271/13, 602 00 BRNO


SDRUŽENÍ-MORAVA-OLOMOUČ



HYCO PROJEKT a.s.  
Prešovská 55, 821 02 BRATISLAVA

AUTORIZACE:

F

ŘEDITEL ATELIÉRU	ING. VLADIMÍR NAVRÁTIL	<div>DOPRAVOPROJEKT BRNO</div> <div></div> <div>Kounicova 271/13, 602 00 BRNO tel. +420 549 123 111</div>	
HLAVNÍ INŽENÝR PROJEKTU	ING. PETR HUSÁK		
ZODPOVĚDNÝ PROJEKTANT	ING. PETR HUSÁK		
VYPRACOVAL	ING. VĚRA NOVOTNÁ		
KONTROLOVAL	ING. VLADIMÍR NAVRÁTIL		
NÁZEV AKCE		DATUM	05/2020
<b>Morava, km 230,728-231,934- přírodě blízká PO na pravém břehu a napojení levobřežního ramene</b>		FORMÁT	2xA4
		MĚŘÍTKO	1:1 000
		Č. ZAKÁZKY	19-036
		ÚČEL	<b>DUSP</b>
NÁZEV ČÁSTI		Č. SOUPRAVY	Č. PŘÍLOHY
<b>VÝSLEDKY PROVEDENÝCH PRŮZKUMŮ</b>			
NÁZEV PŘÍLOHY			
<b>SITUACE - ČÁST 2</b>			<b>F.7.3.2</b>