

BETON dle ČSN EN 1992, ČSN EN 206-1

KONSTRUKCE : SLOUPY A PRŮVLAKY
C40/50 - XC4, XA3, XF1

VÝZTUŽ dle ČSN EN 1992, ČSN EN 10080

10505 (R)
B500B

KRYTÍ VÝZTUŽE dle ČSN EN 1992


SLOUPY ... 35mm
PRŮVLAKY ... 35mm

POZNÁMKA:

- OCHRANA PROTI BLUDNÝM PROUDŮM A UZEMNĚNÍ OBJEKTU BUDE PŘEVEDENO PODLE SAMOSTATNÉHO PROJEKTU.
- PŘI VÝSTAVBĚ MUSÍ BÝT DODRŽOVÁNY PŘEDPISY A TECHNICKÉ NORMY PLATNÉ V ČESKÉ REPUBLICE - PŘI VÝSTAVBĚ JE NUTNĚ VZÁJEMNĚ KOORDINOVAT VEŠKEROU DOKUMENTACI STAVEBNÍ A KONSTRUKČNÍ ČÁSTI S NÁVÁZNOSTÍ NA PROJEKTY INSTALACÍ, POŽÁRNÍ BEZPEČNOSTI A POD.
- POKUD DOJDE PŘI PROVÁDĚNÍ K NEJASNOSTEM NEBO NEPŘEDVÍDANÝM OKOLNOSTEM JE NUTNÓ NEPRODLENĚ INFORMOVAT PROJEKTANTA A UPŘESNIT DALŠÍ POSTUP PRACÍ
- VŠECHNY NEOZNAČENÉ SLOUPY JSOU SLOUPY S 01
- ULOŽENÍ NA OZUB POMOCÍ TRNU NEBO DLE ZVYKLOSTÍ DODAVATELE


POHLED A-A

1:100

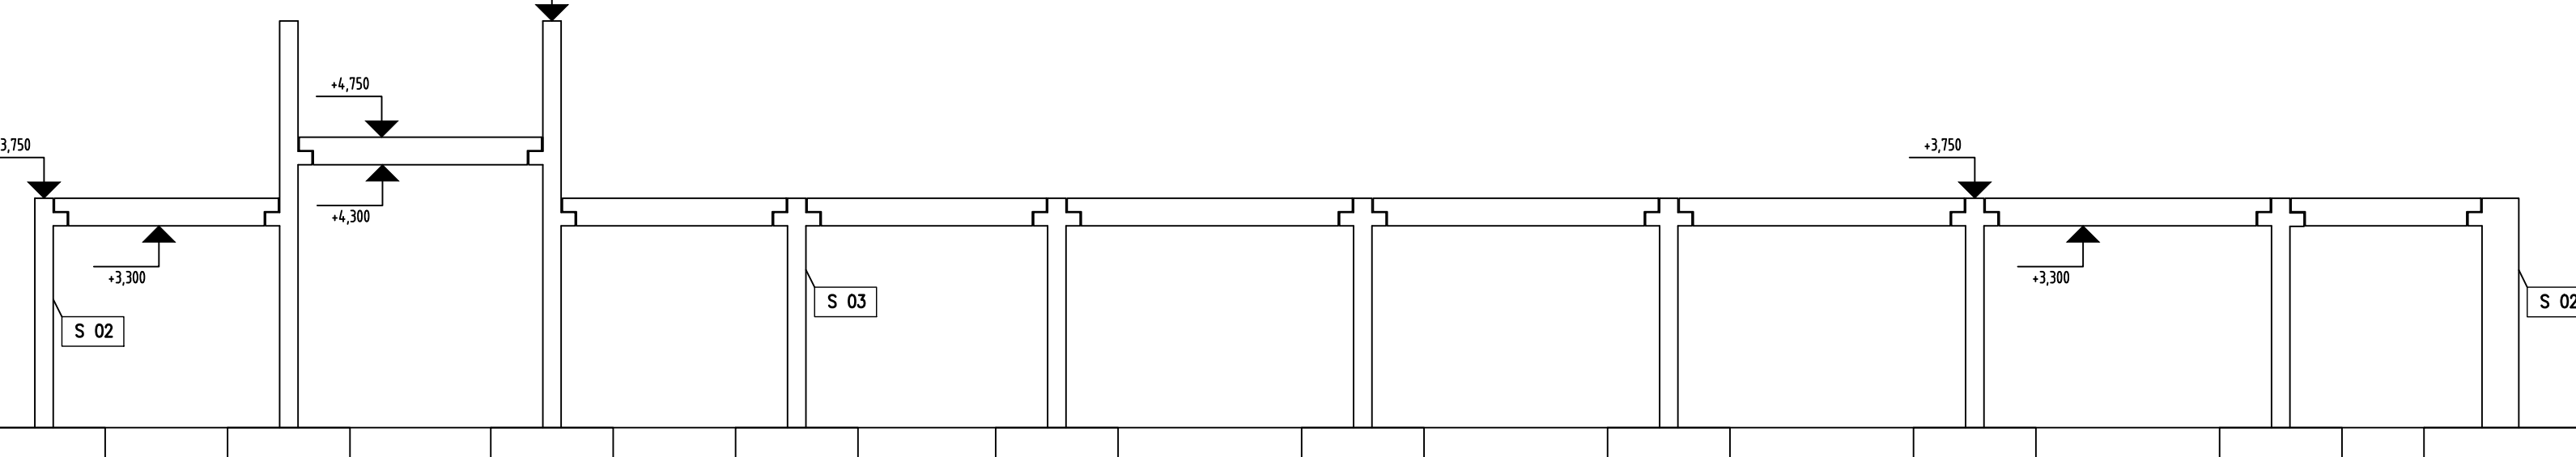

POHLED B-B

1:100

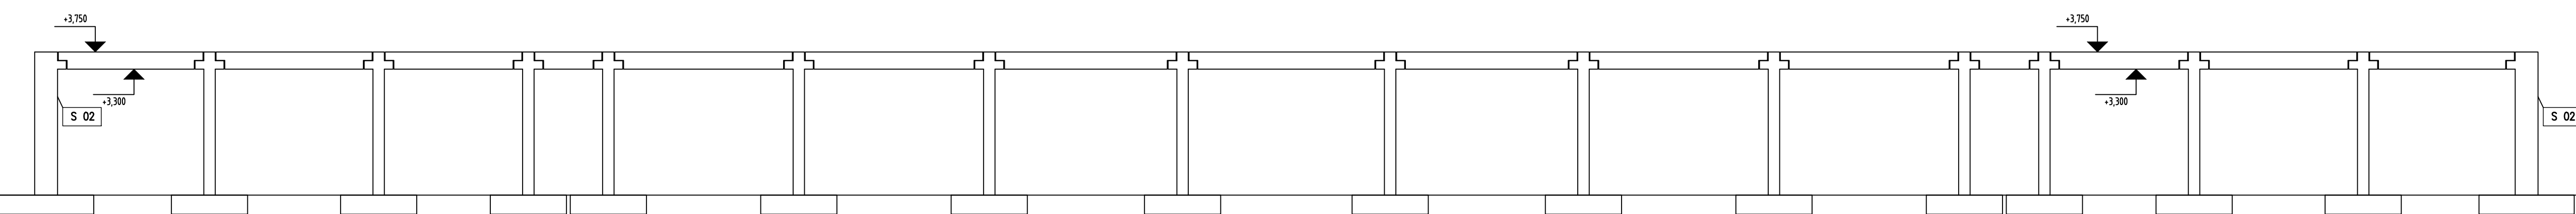

S • SVIŽN			ARCE Projektová příprava výstavby nového střediska chovu koní Slatiňany v Kástaně, 538 21 Slatiňany		
AUTOR SVIŽN s.r.o. ELSA Consulting s.r.o. Kancelář Zlatnická 1582/10 110 00 Praha 1 Sídlo Mlýnský Hrádek 238/123 160 00 Praha 6 IČO : 03301087 DIČ : CZ03301087 info@svizn.cz +420 608 062 636 www.svizn.cz		VYPRACOVAL ELSA Consulting s.r.o. 104 00 Praha 22 - Hlajak tel. +420 777 157 134 www.elsaconsulting.eu IČO: 041 22 852 DIČ: CZ041 22 852		STAVEBNÍK Národní hřebčín Kladruhy nad Labem, s. p. o. Kladruhy nad Labem 1 533 14 Kladruhy nad Labem IČO : 72048972	
H I P Ing. arch. Martin Ševčík sevcik@svizn.cz +420 777 960 643		ZOOPOVĚDNÝ PROJEKTANT Ing. M. Kovář, Ph.D.		MĚŘÍTKO 1:100	STUPEŇ DPS
Č I S L O P Á R Ě D 1 DOKUMENTACE STAVEBNÍHO OBJEKTU – SO.01 Hřebčín P R Ů J E K T STAVEBNÍ KONSTRUKČNÍ ŘEŠENÍ P R Í L O H A D 1.2.201–Výkres skladby 1.NP		DATUM 08 / 2019		Č I S L O P Á R Ě D 1 DOKUMENTACE STAVEBNÍHO OBJEKTU – SO.01 Hřebčín P R Ů J E K T STAVEBNÍ KONSTRUKČNÍ ŘEŠENÍ P R Í L O H A D 1.2.201–Výkres skladby 1.NP	