



Podélný profil: OSA HRÁZE M 1:1 000/100

Rozsah: km 0,00000 - km 3,81327

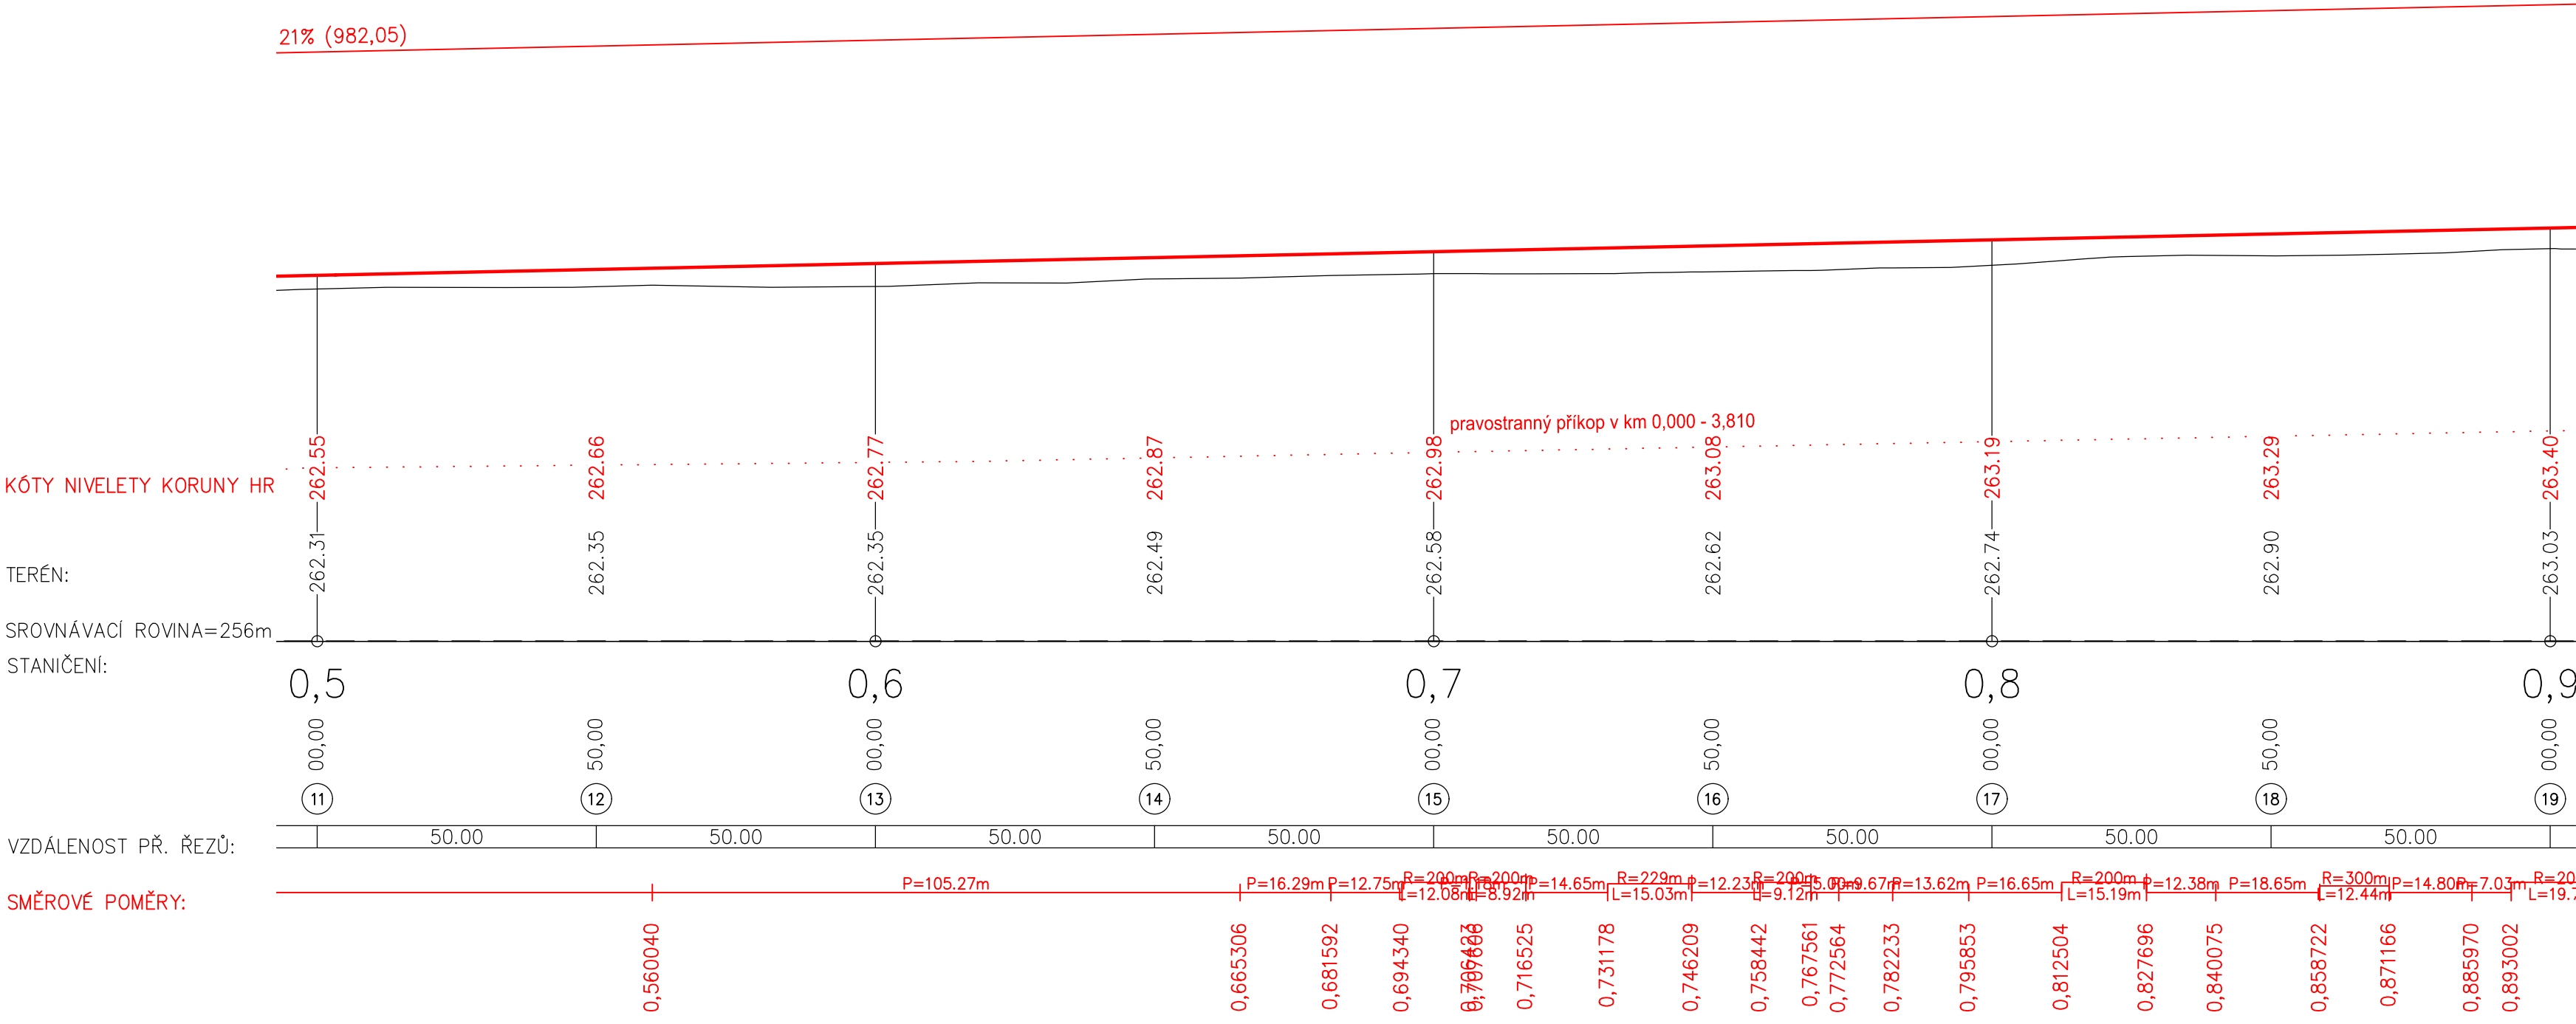

	Odpovědný řešitel	Zpracovatel podkladů	Kreslil	Prověřil
	Ing. Petr Prax	Ing. Jaroslav Gric	Ing. Jaroslav Gric	RNDr. L. Klímek
Objednatel: Povodí Moravy, s.p., Dřevařská 923/11, 602 00 Brno				
Název zakázky: Morava, Bohuslavice / Vitošov - dosypání hráze			Stupeň	DSP + DPS
			Formát	4xA4
			Datum	listopad 2017
			Číslo zakázky	17 7249
Část: Etapa č. 1 v km 0,000 - 0,900			Číslo přílohy	D.1.2.2
Název přílohy: Podélný profil v km 0,500 - 0,900			Měřítko	1:1 000/100
			Číslo výtisku	