



PODÉLNÝ PROFIL  
1:3000/150

JIHOMORAVSKÝ
TROSKOTOVICE
VODNÍ PLOCHA

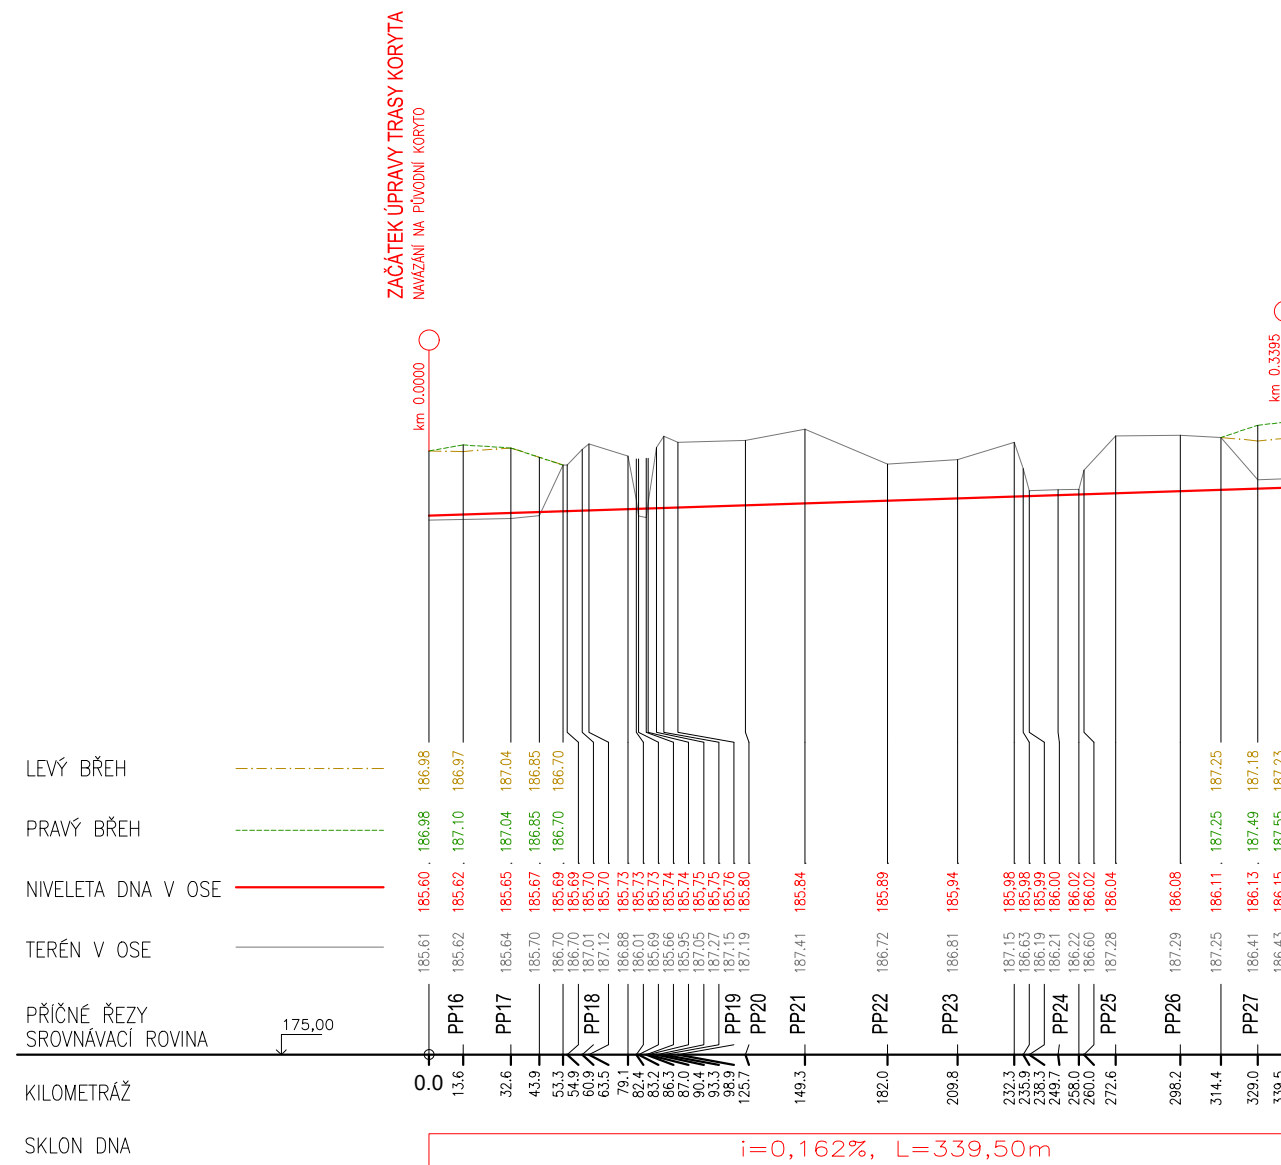

Zodpovědný pracovník	Vypracoval		 <b>AQUA CENTRUM</b> Břeclav s.r.o.	
Ing. Milan Bartolšic	Ing. Jan Varadínek			
Investor: Povodí Moravy, s.p., Dřevařská 11, 60200 Brno			Kapusty 27, 690 06 Břeclav IČO 60710063, DIČ CZ60710063 tel.: 519 333 689, email: aqc@wo.cz	
Akce: <b>Miroslávka, Troskotovice,</b> <b>v ř.km 4,300 - 5,525, úprava toku</b> DOKUMENTACE PRO PROVÁDĚNÍ STAVBY			Formát	
			Datum	březen 2022
			Číslo stavby	
Příloha: ÚPRAVA TRASY KORYTA PODÉLNÝ PROFIL			Měřítko 1:3000/150	Číslo přílohy <b>D.1.1.b.2</b>