



PŮDORYS STŘECHY - NOVÝ STAV M 1:100

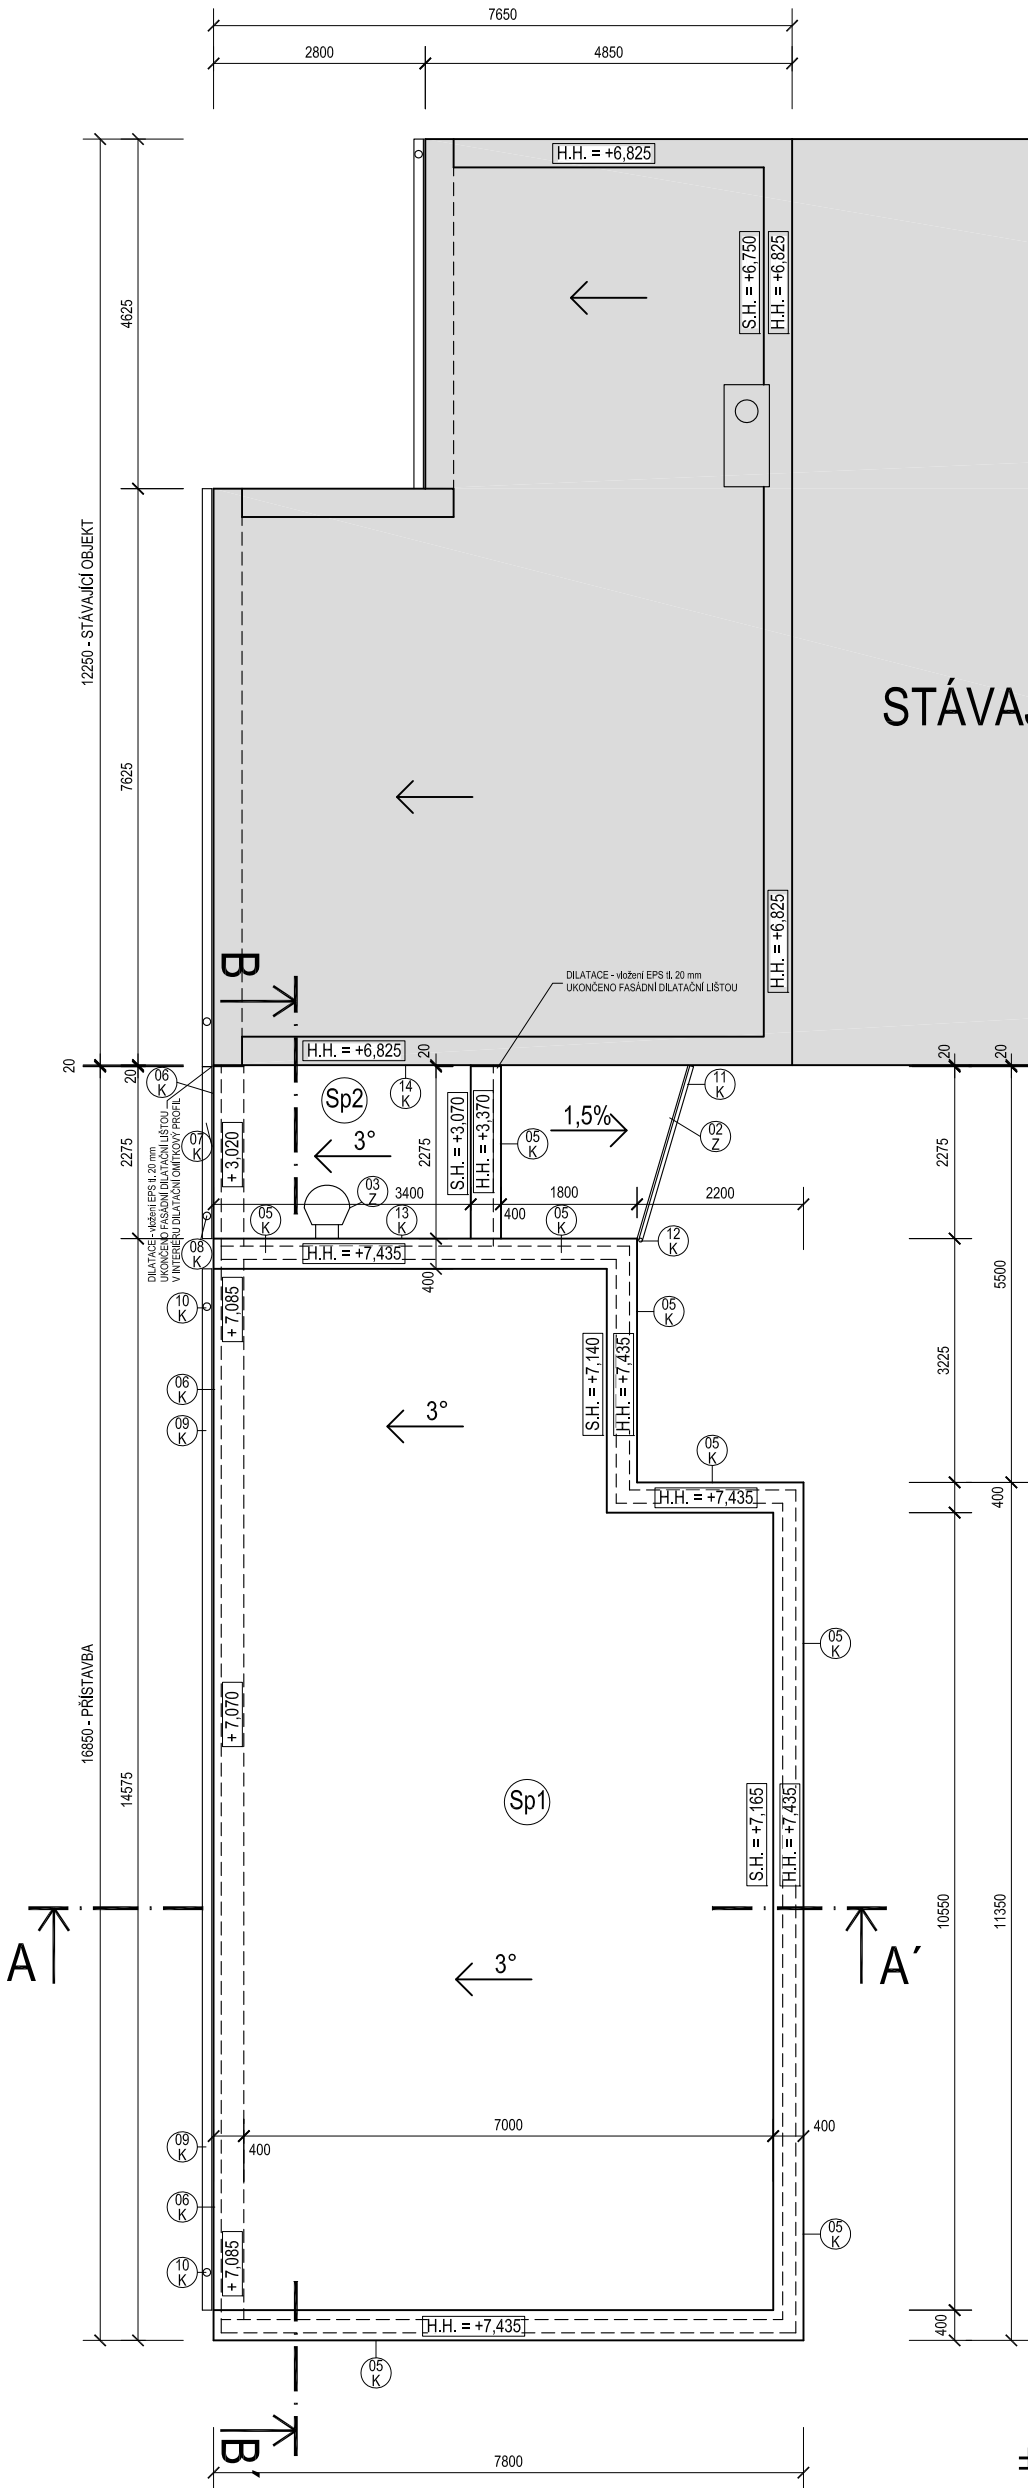

- Sp1 STŘEŠNÍ PLÁŠŤ - PLOCHÁ STŘECHA**
- FÓLIOVÁ HYDROIZOLACE MECHANICKY KOTVENÁ tl. 1,5 mm
 - GEOTEXTILIE 300 g/m2 - SEPARAČNÍ VRSTVA
 - TEPELNÁ IZOLACE - POLYSTYRÉNOVÉ DESKY EPS 100 S tl. 160 mm ($\lambda_D=0,037$ W/m²K)
 - SPÁDOVÉ KLÍNY - POLYSTYRÉNOVÉ DESKY EPS 100 S 40 - 140 mm
 - PAROZÁBRANA - SAMOLEPÍCÍ ASFALTOVÝ SBS MODIFIKOVANÝ PÁS S NOSNOU VLOŽKOU Z HLINÍKOVÉ FÓLIE tl. 3 mm
 - PENETRACE
 - STROPNÍ KONSTRUKCE - PREFA PANELY tl. 200 mm
 - OMÍTKA VÁPENOCEMENTOVÁ tl. 10 mm
 - ŠTUKOVÁ VRSTVA + MALBA
- Sp2 STŘEŠNÍ PLÁŠŤ - STŘECHA NAD ZÁDVEŘÍ**
- FÓLIOVÁ HYDROIZOLACE MECHANICKY KOTVENÁ tl. 1,5 mm, klasifikace Broof(T3)
 - GEOTEXTILIE 300 g/m2 - SEPARAČNÍ VRSTVA
 - TEPELNÁ IZOLACE - POLYSTYRÉNOVÉ DESKY EPS 100 S tl. 160 mm ($\lambda_D=0,037$ W/m²K)
 - SPÁDOVÉ KLÍNY - POLYSTYRÉNOVÉ DESKY EPS 100 S 40 - 90 mm
 - PAROZÁBRANA - SAMOLEPÍCÍ ASFALTOVÝ SBS MODIFIKOVANÝ PÁS S NOSNOU VLOŽKOU Z HLINÍKOVÉ FÓLIE tl. 3 mm
 - PENETRACE
 - STROPNÍ KONSTRUKCE - PREFA PANELY tl. 200 mm
 - OMÍTKA VÁPENOCEMENTOVÁ tl. 10 mm
 - ŠTUKOVÁ VRSTVA + MALBA



±0,000 = úroveň čisté podlahy stávajícího objektu

ZODP. PROJEKTANT :	Ing. Radek Vondra	<div> pridos Na Potoce 648, Hradec Králové 11 tel.,fax.: 495539037, iČO:132 07 245 e-mail: pridoss@gmail.cz</div>	
VYPRACOVAL :	Ing. Radek Vondra		
INVESTOR :	Povodí Labe, státní podnik, Hradec Králové, Václav Nejedlého 951/8		
MÍSTO :	PS ČÁSLAV		
ODDÍL :	D.1.1. - ARCHITEKTONICKO STAVEBNĚTECHNICKÉ ŘEŠENÍ		
AKCE : PS ČÁSLAV REKONSTRUKCE A PŘÍSTAVBA BUDOVY		DATUM :	03/2017
		STUPEŇ :	DPS
		MĚŘÍTKO :	1:100
PŮDORYS STŘECHY		06	