


## SITUACE DOTČENÝCH POZEMKŮ M 1:500

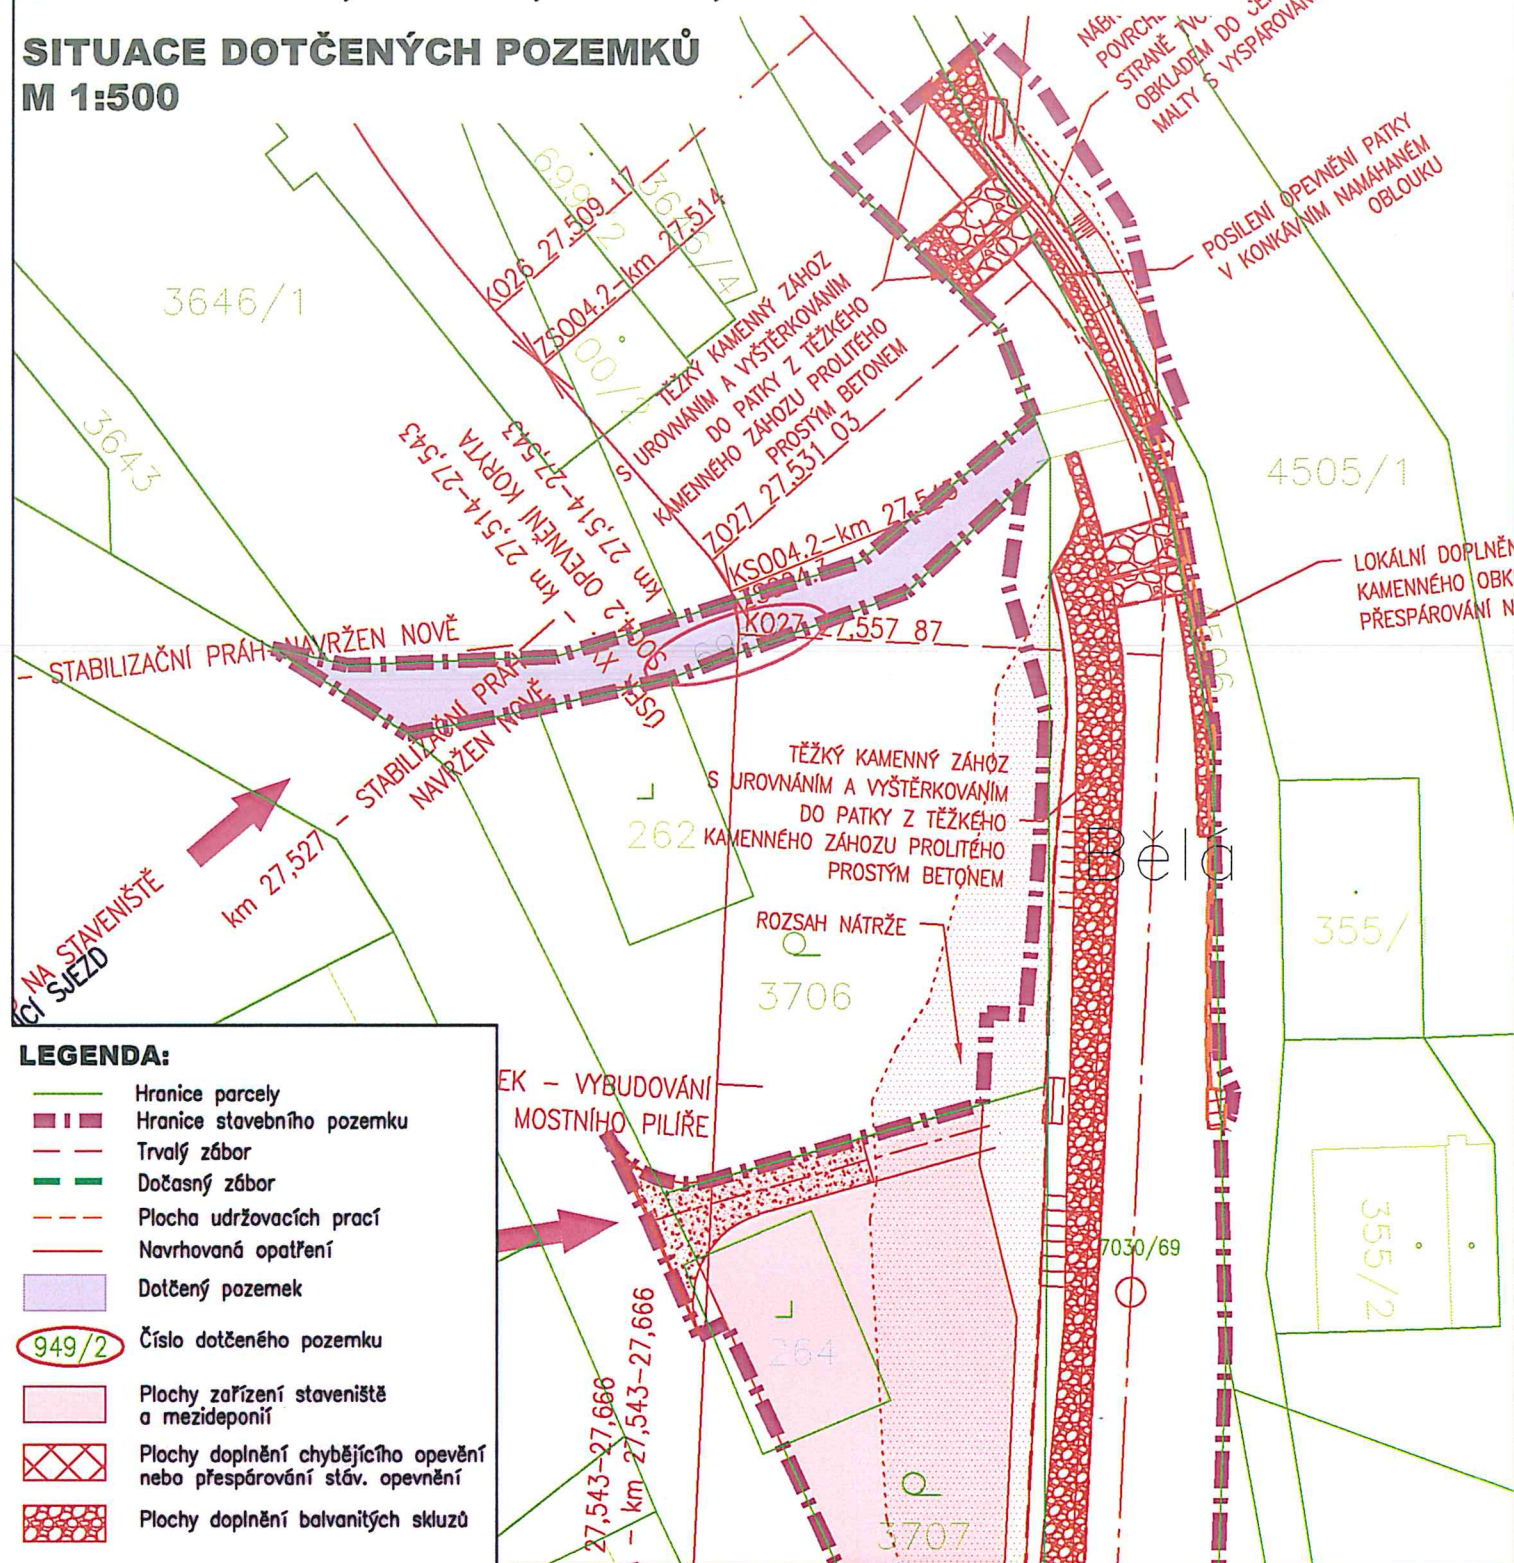

V souladu s ustanovením §184a odst. 2 zákona č. 183/2006 Sb., O územním plánování a stavební řádu (stavební zákon), ve znění pozdějších předpisů, Vás žádáme o souhlas s navrhovaným stavebním záměrem "Bělá – Domašov, ř. km 25,550 – 27,822 – odstranění PŠ 2021" k dokumentaci pro vydání společného povolení.

Vlastník dotčeného pozemku v k.ú. Domašov u Jeseníka s parc.  
č. 6952. *M. M. M.*

Mons. Josef Nuzík  
Arcibiskupství olomoucké  
Wurmova 562/9, 77900 Olomouc

19-10-2022  
VYŘIZUJE: Mgr. Štroblová J. ŠTRUBOVÁ

AQUATIS