


# Bělá – Domašov, ř. km 25,550 – 27,822 – odstranění PŠ 2021

## SITUACE DOTČENÝCH POZEMKŮ M 1:500

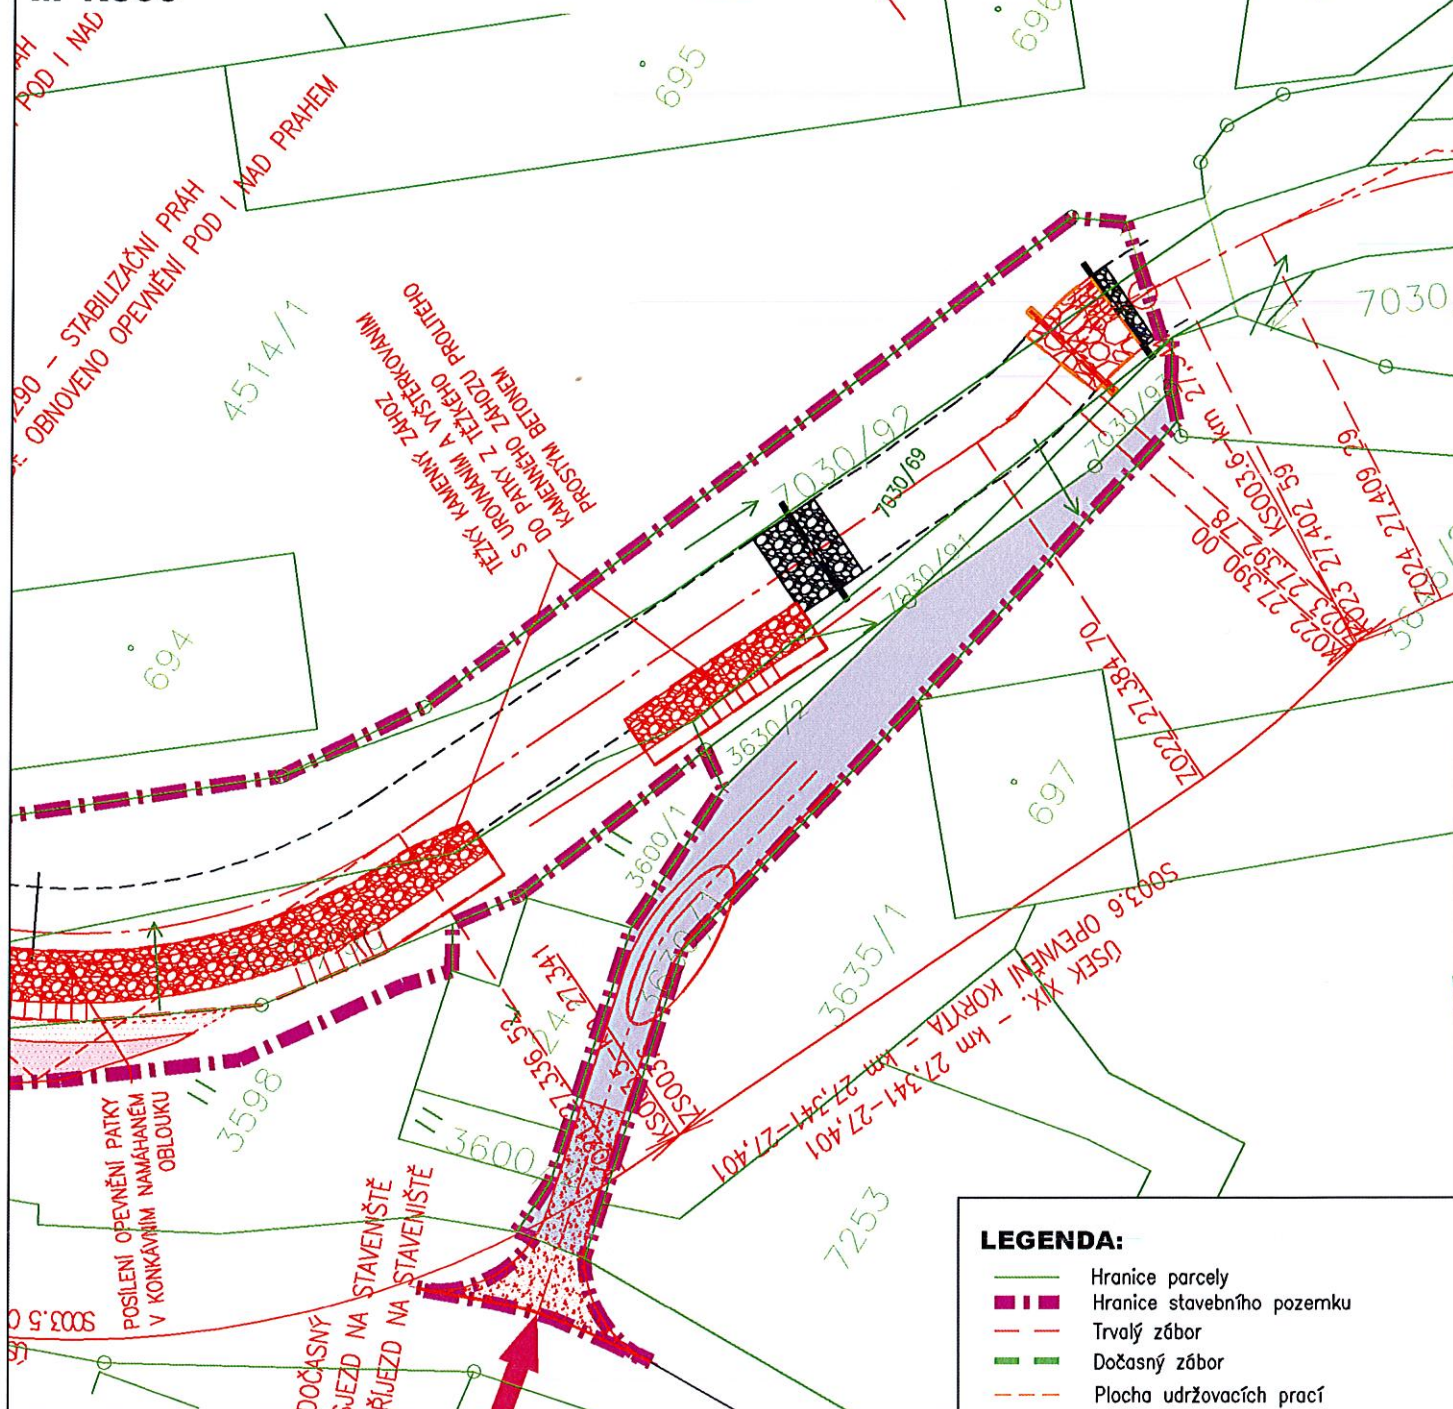

### LEGENDA:

- Hranice parcely
- Hranice stavebního pozemku
- - - Trvalý zabor
- - - Dočasný zabor
- Plocha udržovacích prací
- Navrhovaná opatření
- Dotčený pozemek
- 949/2 Číslo dotčeného pozemku
- Plochy zařízení stavenišť a mezideponií
- Plochy doplnění chybějícího opevnění nebo přespárování stáv. opevnění
- Plochy doplnění balvanitých skluzů

V souladu s ustanovením §184a odst. 2 zákona č. 183/2006 Sb., O územním plánování a stavební řádu (stavební zákon), ve znění pozdějších předpisů, Vás žádáme o souhlas s navrhovaným stavebním záměrem "Bělá – Domašov, ř. km 25,550 – 27,822 – odstranění PŠ 2021" k dokumentaci pro vydání společného povolení.

Vlastník dotčeného pozemku v k.ú. Domašov u Jeseníka s parc. č. 3630/1.

Zemědělské družstvo Jeseník  
ul. Šumperská č.p.118, 790 01 JESENÍK  
IČO: 00150857 DIČ: CZ00150857  
Zař. v ORKOŠ Ostrava, oddíl DR XXIV,  
Vozka 603 za dne 27. 2. 1930 - 2 -

Zemědělské družstvo Jeseník  
79001 Jeseník

AQUATIS AQUATIS a.s.	
Došlo dne:	07-07-2022
M55	391

