



ŘEZ 13-13
M 1:100

VLASTNÍK POZEMKU
PARCELNÍ ČÍSLO POZEMKU

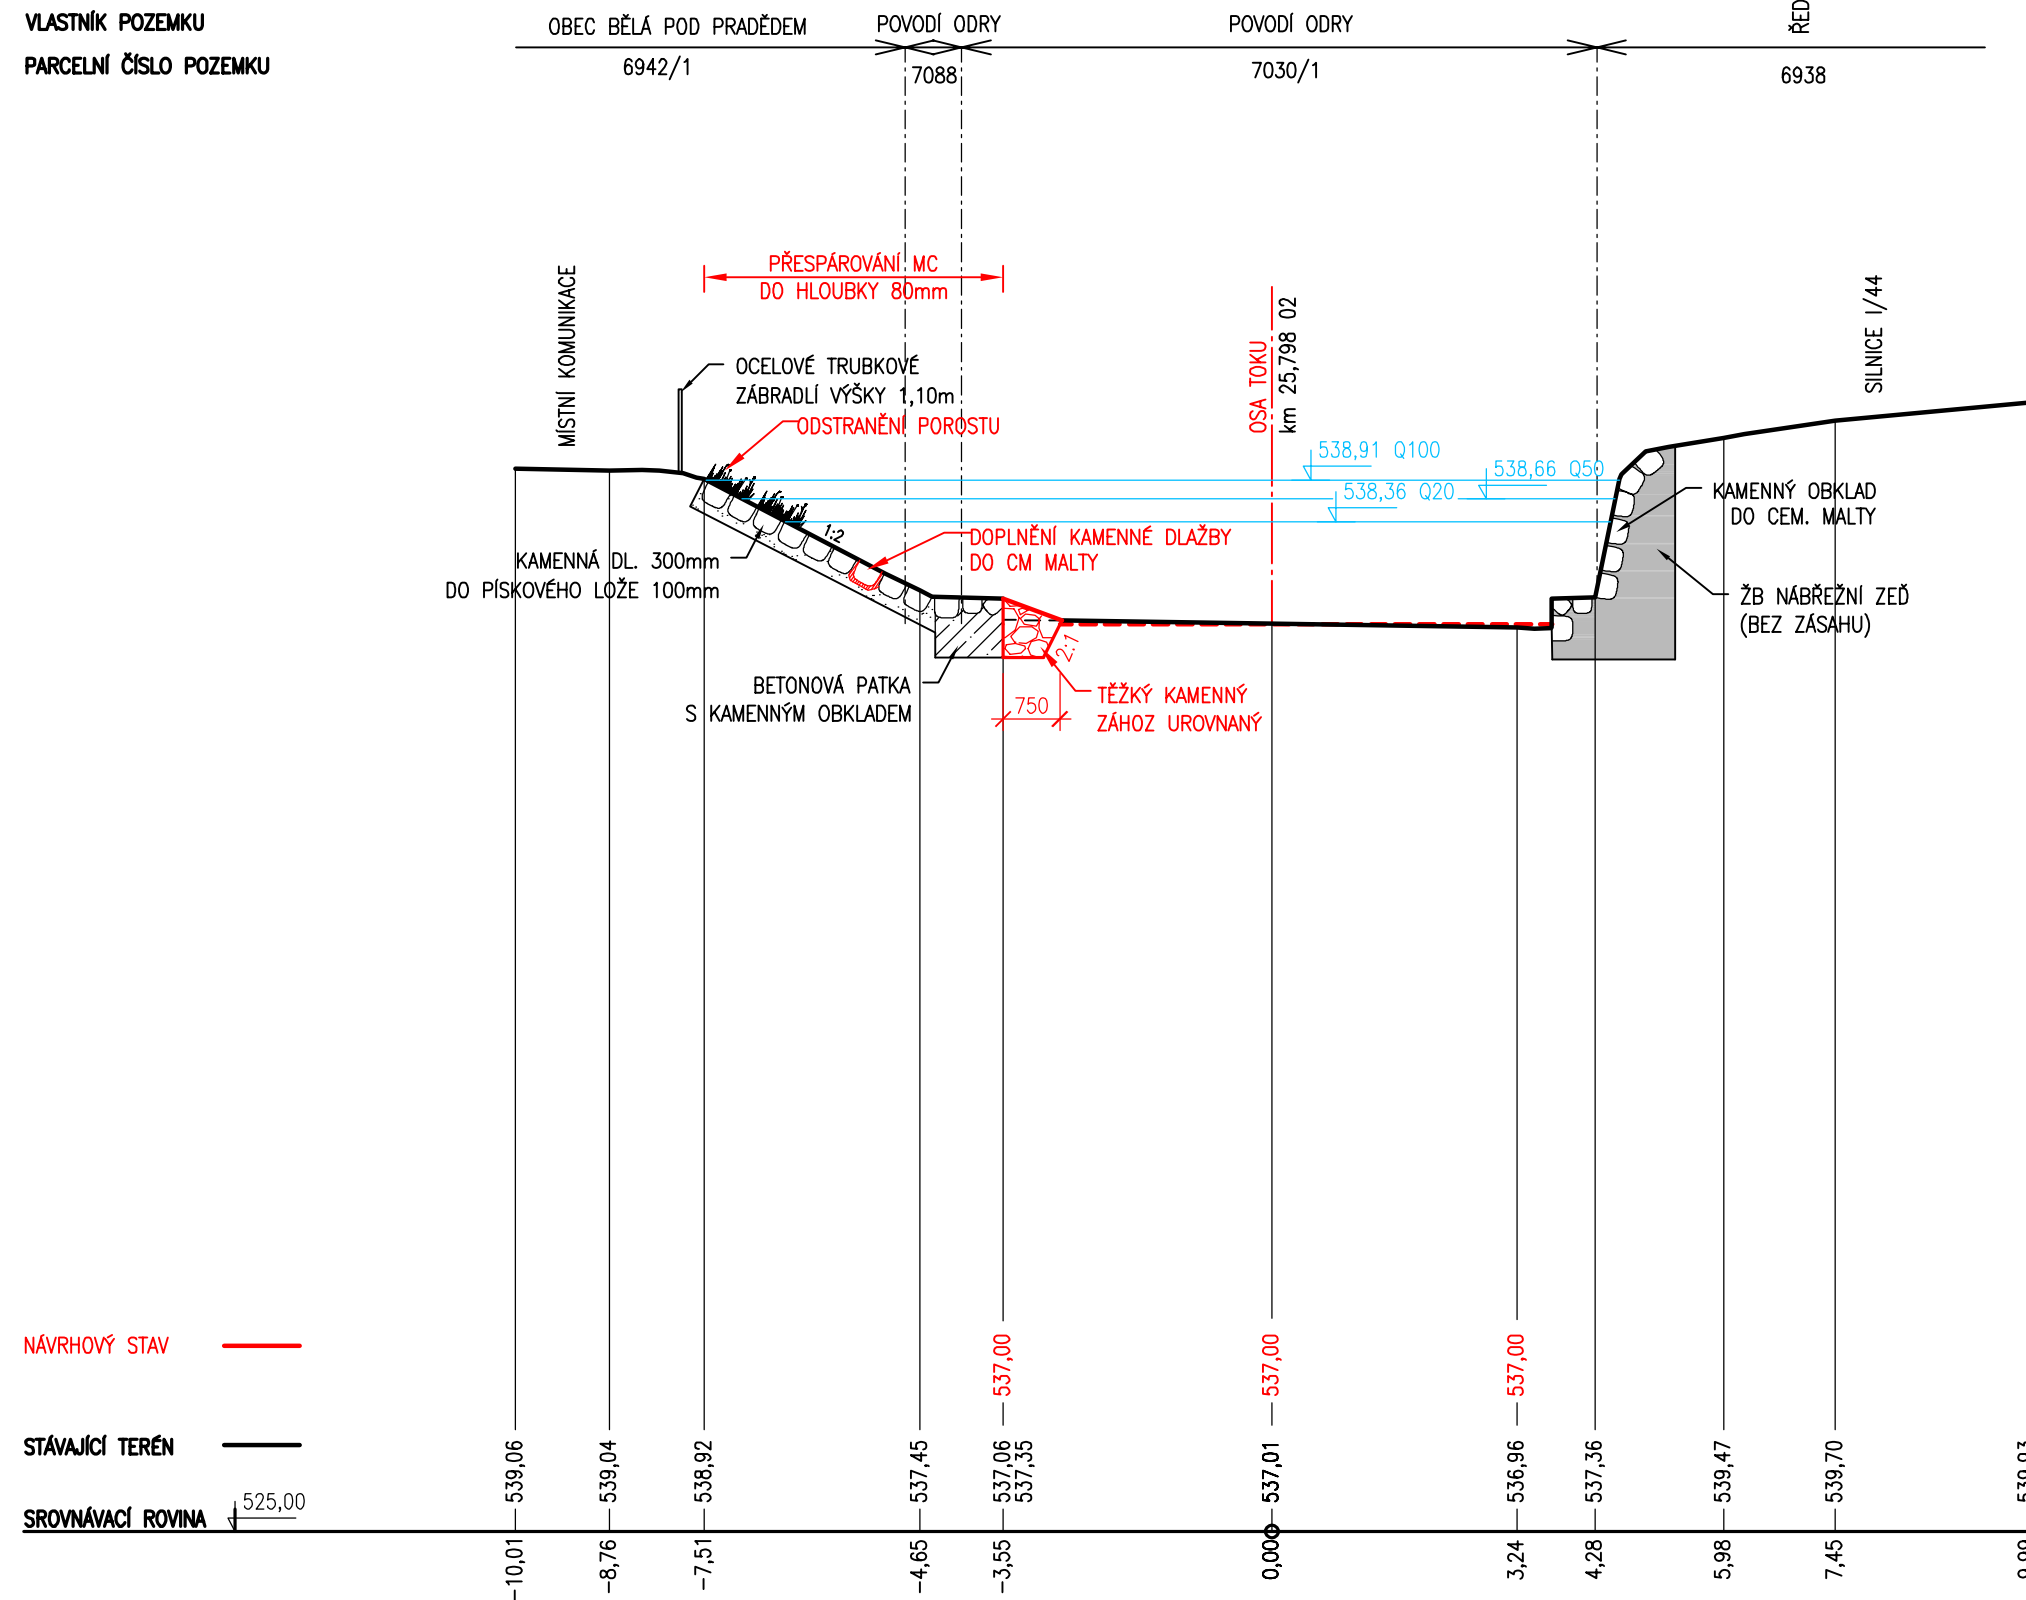


ŘEZ 14-14
M 1:100

VLASTNÍK POZEMKU
PARCELNÍ ČÍSLO POZEMKU

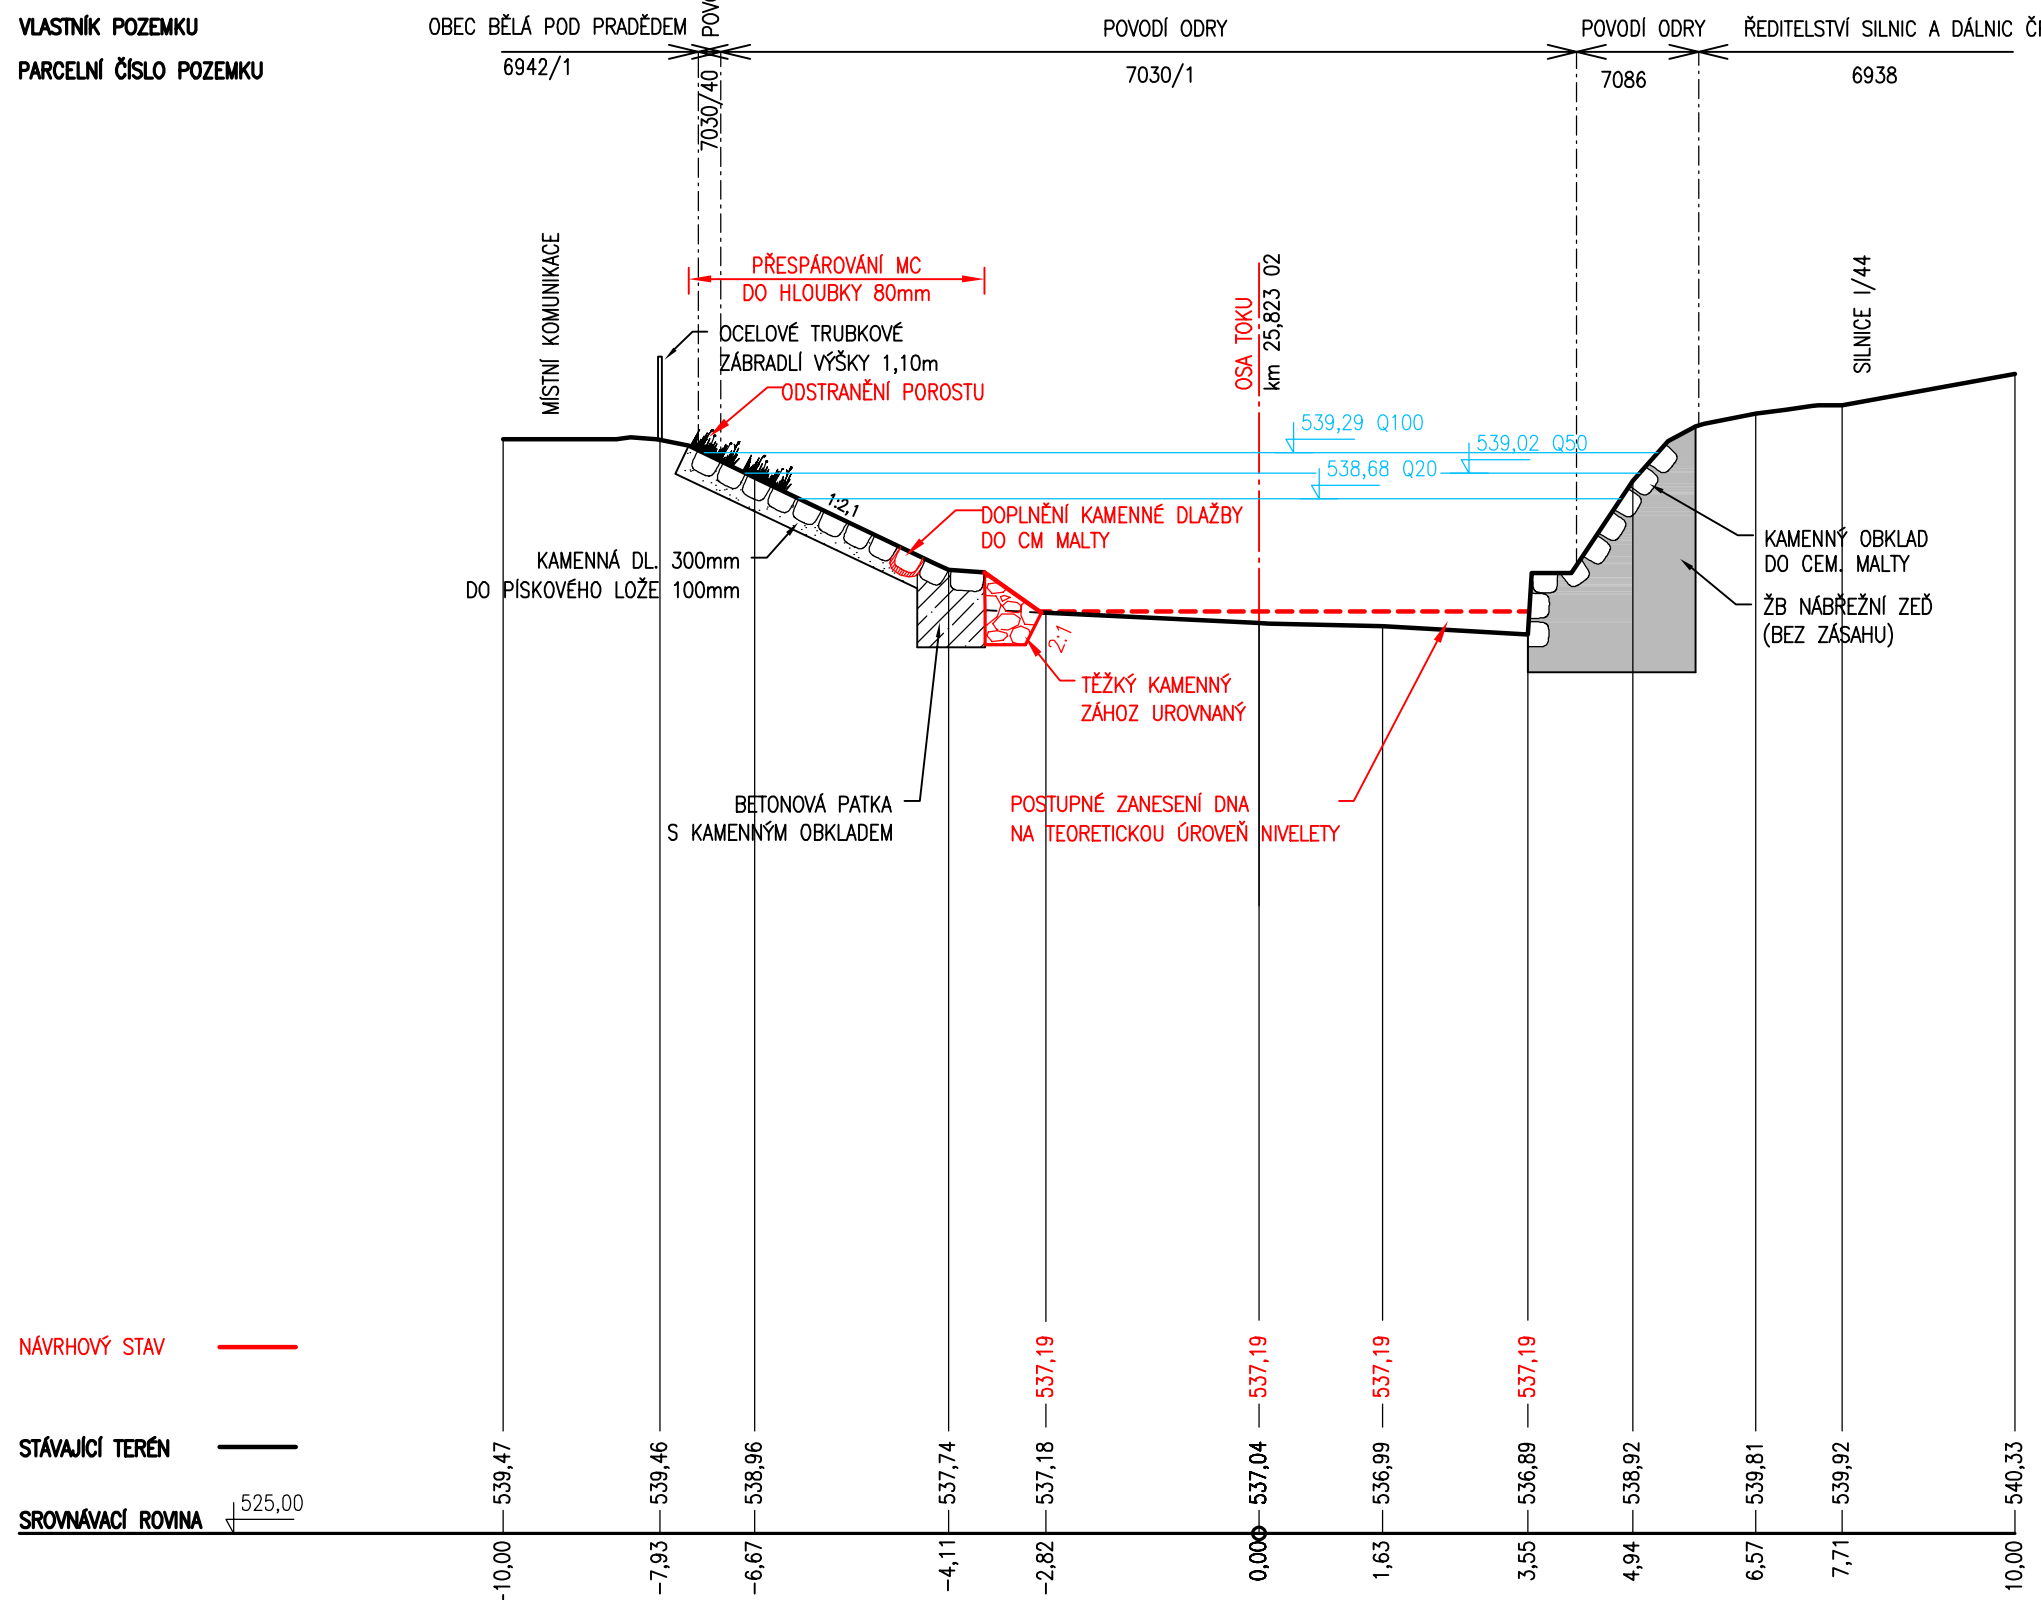

ŘEZ 15-15
M 1:100

VLASTNÍK POZEMKU
PARCELNÍ ČÍSLO POZEMKU

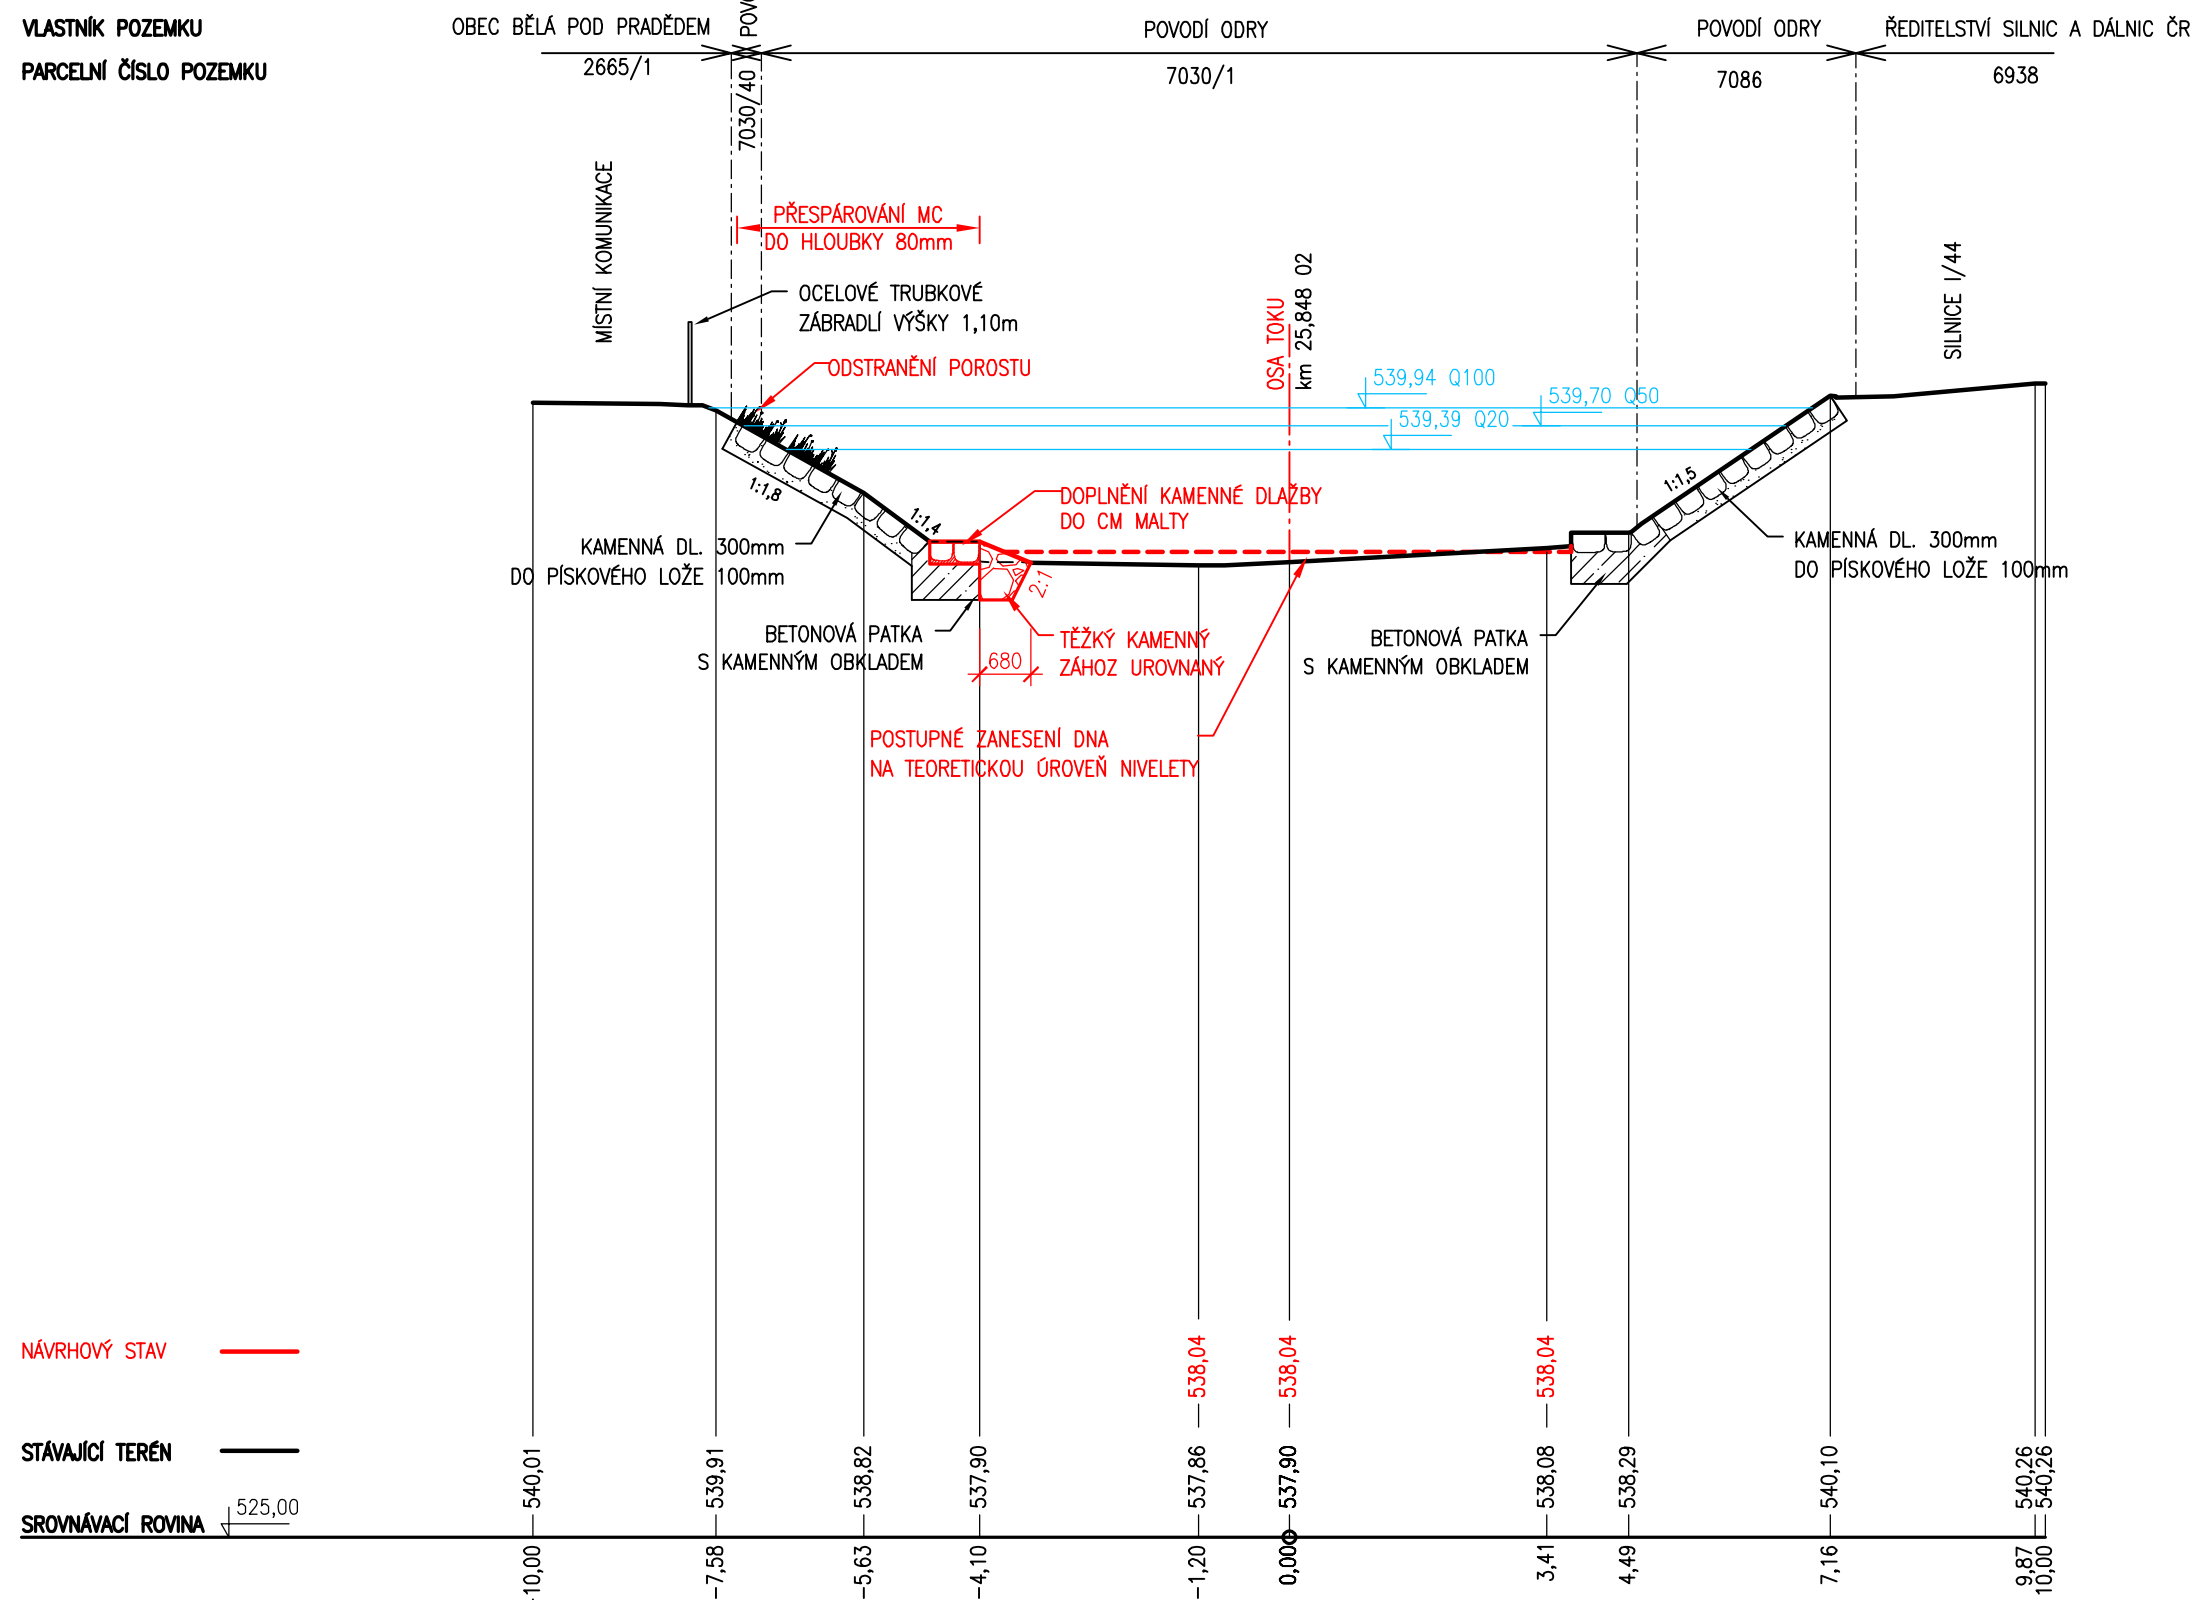

LEGENDA

----- TEORETICKÁ NIVELETA DNA

POZNÁMKA:

1. ÚPRAVA NIVELYTY DNA A PŘÍČNÉ OBJEKTY V TOKU BUDOU PROVEDENY V RÁMCI OBJEKTU SO 01.1 ÚPRAVA NIVELYTY KORYTA – km 25,500 – 26,124
2. POSÍLENÍ OPEVNĚNÍ PATKY V KONKÁVNÍNě NAMÁHANÉM OBLOUKU OPEVNĚNÍM Z LOMOVÉHO KAMENE S HMOTNOSTÍ DO 200 kg ($D_s=0,20-0,40$ m) BUDE PROVEDENO PODLE SKUTEČNÉ ÚROVNĚ ZALOŽENÍ STÁVAJÍCÍ PATKY OPEVNĚNÍ SVAHU A TO TAK, ŽE NA ÚROVNI ZÁKLADOVÉ SPÁRY PATKY BUDE MÍT TOTO OPEVNĚNÍ ŠÍŘKU 250 mm A BUDE PROVEDENO VE SKLONU 2:1 SMĚREM K OSE KORYTA. MAXIMÁLNÍ VÝŠKA POSÍLENÍ OPEVNĚNÍ PATKY LOMOVÝM KAMENEM SE UVAŽUJE 1 000 mm.

HYDROLOGICKÁ DATA

Q20 = 46,1 m³/s
Q50 = 65,0 m³/s
Q100 = 81,8 m³/s

VÝŠKOVÝ SYSTÉM: BALT PO VYROVNÁNÍ

