




BLOK 04.4/01
ŘEZ 2-2
M 1:50

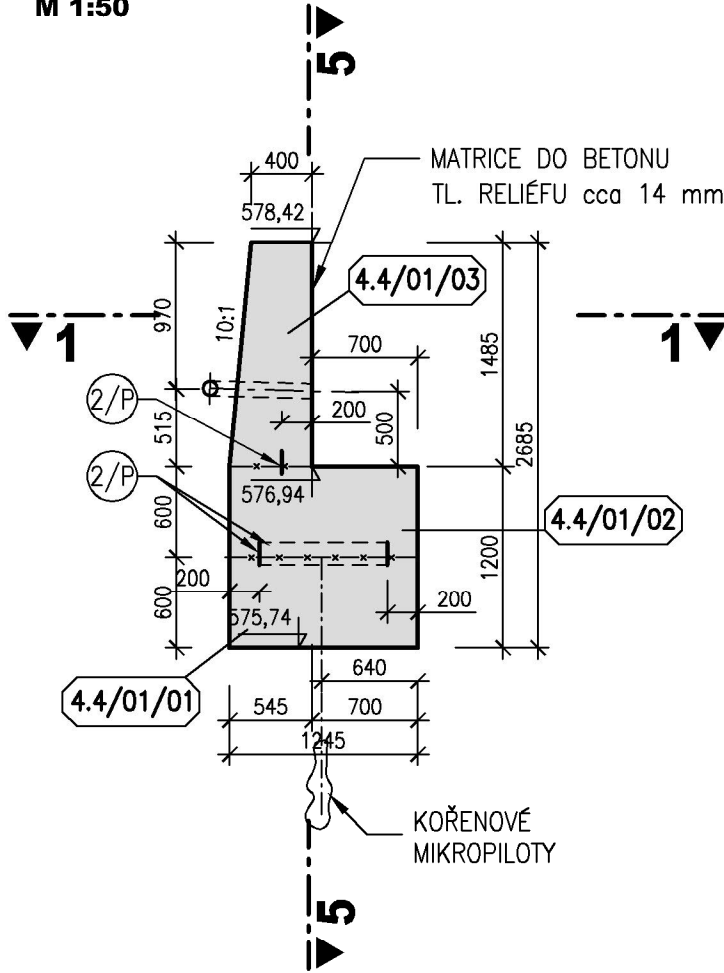


BLOK 04.4/01
ŘEZ 3-3
M 1:50

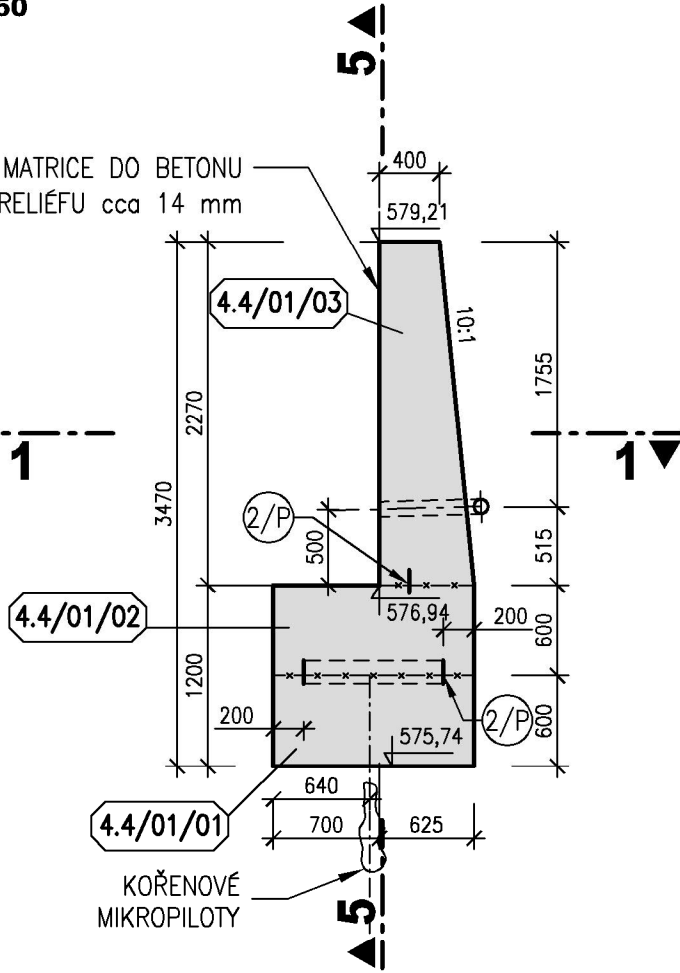


BLOK 04.4/01
ŘEZ 4-4
M 1:50

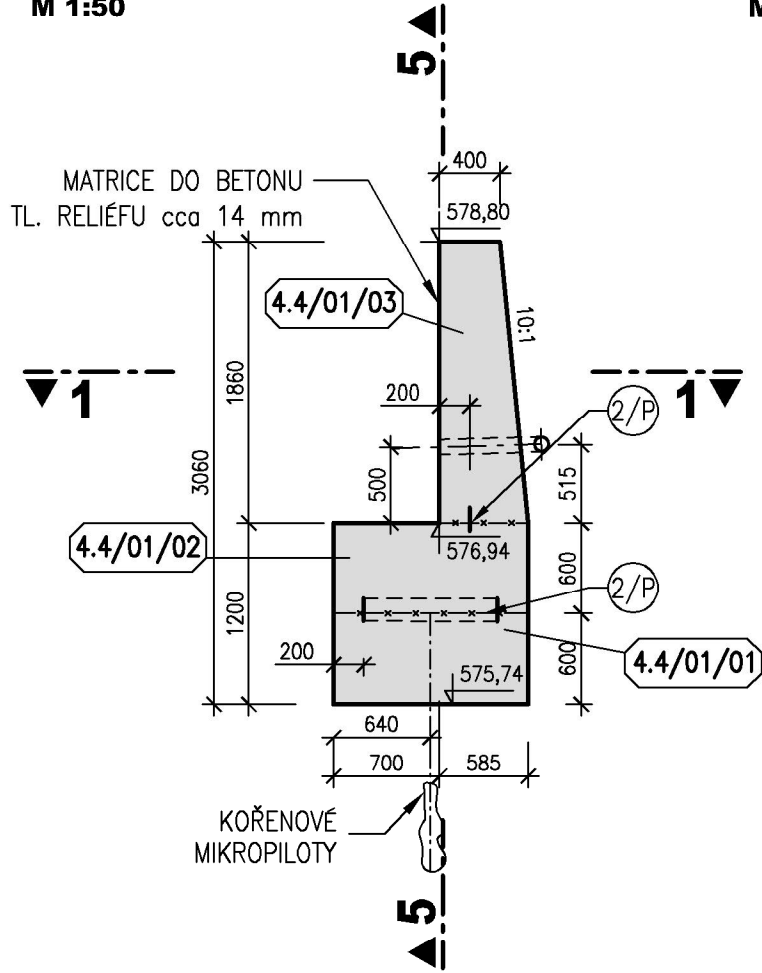


BLOK 04.4/01
ŘEZ 5-5
M 1:50

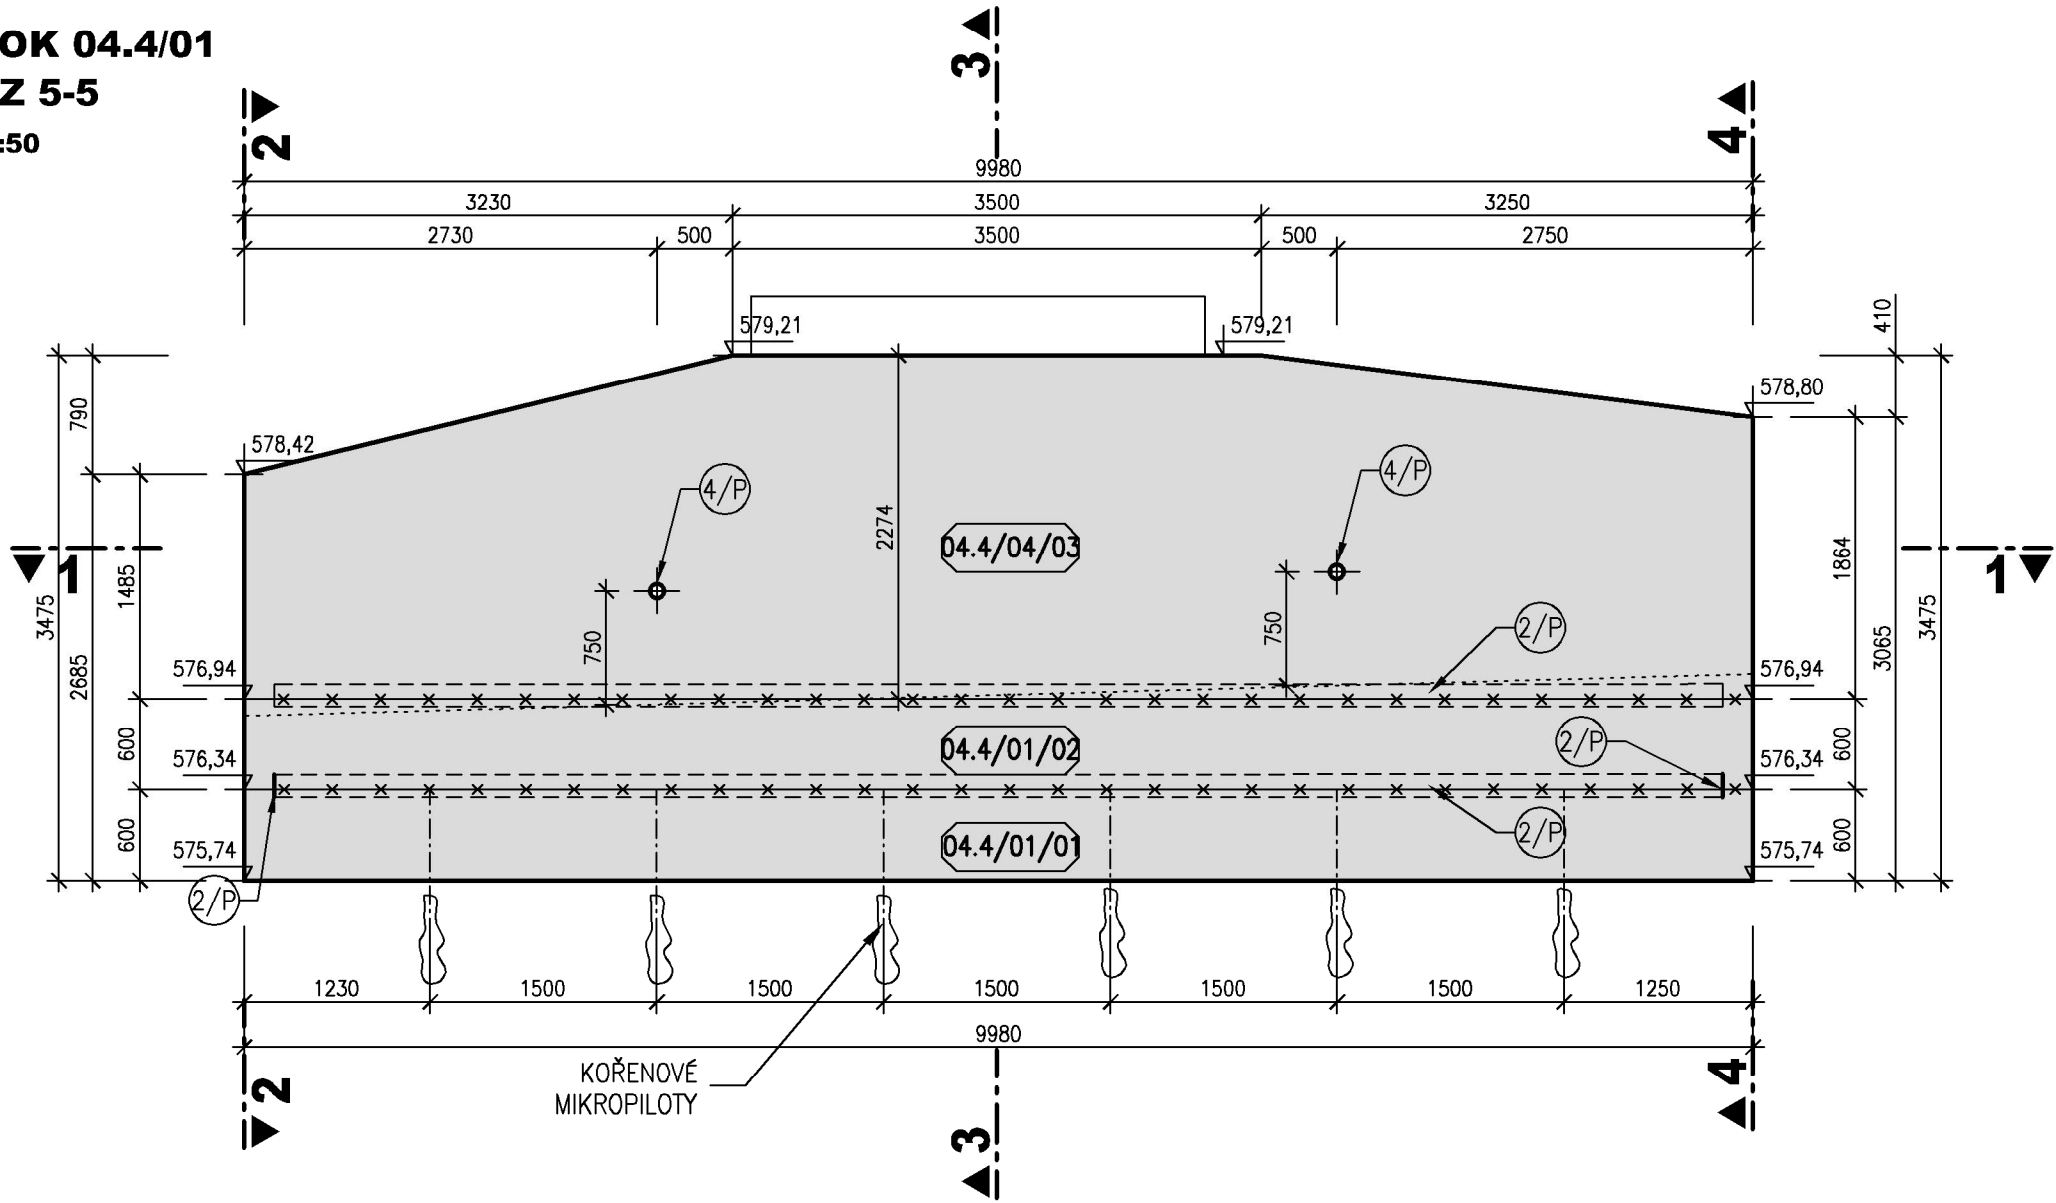

BLOK 04.4/01
PŮDORYS V 553,00 m n.m.
M 1:50

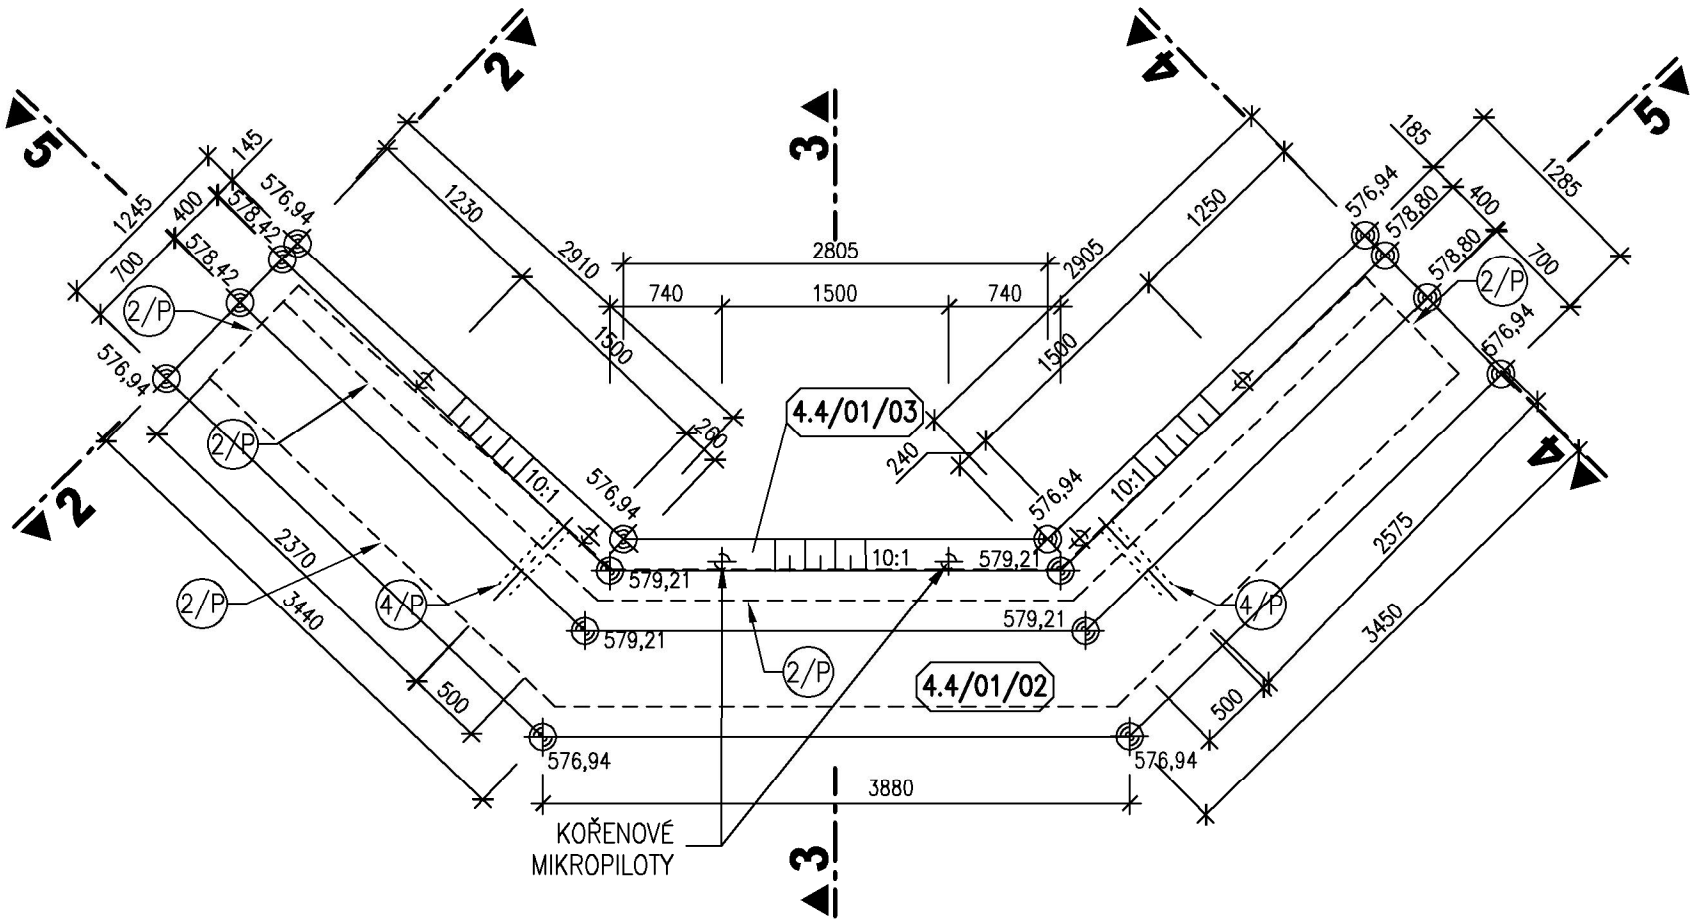

BLOK 04.4/01
PŮDORYSNÝ ŘEZ 1-1
M 1:50

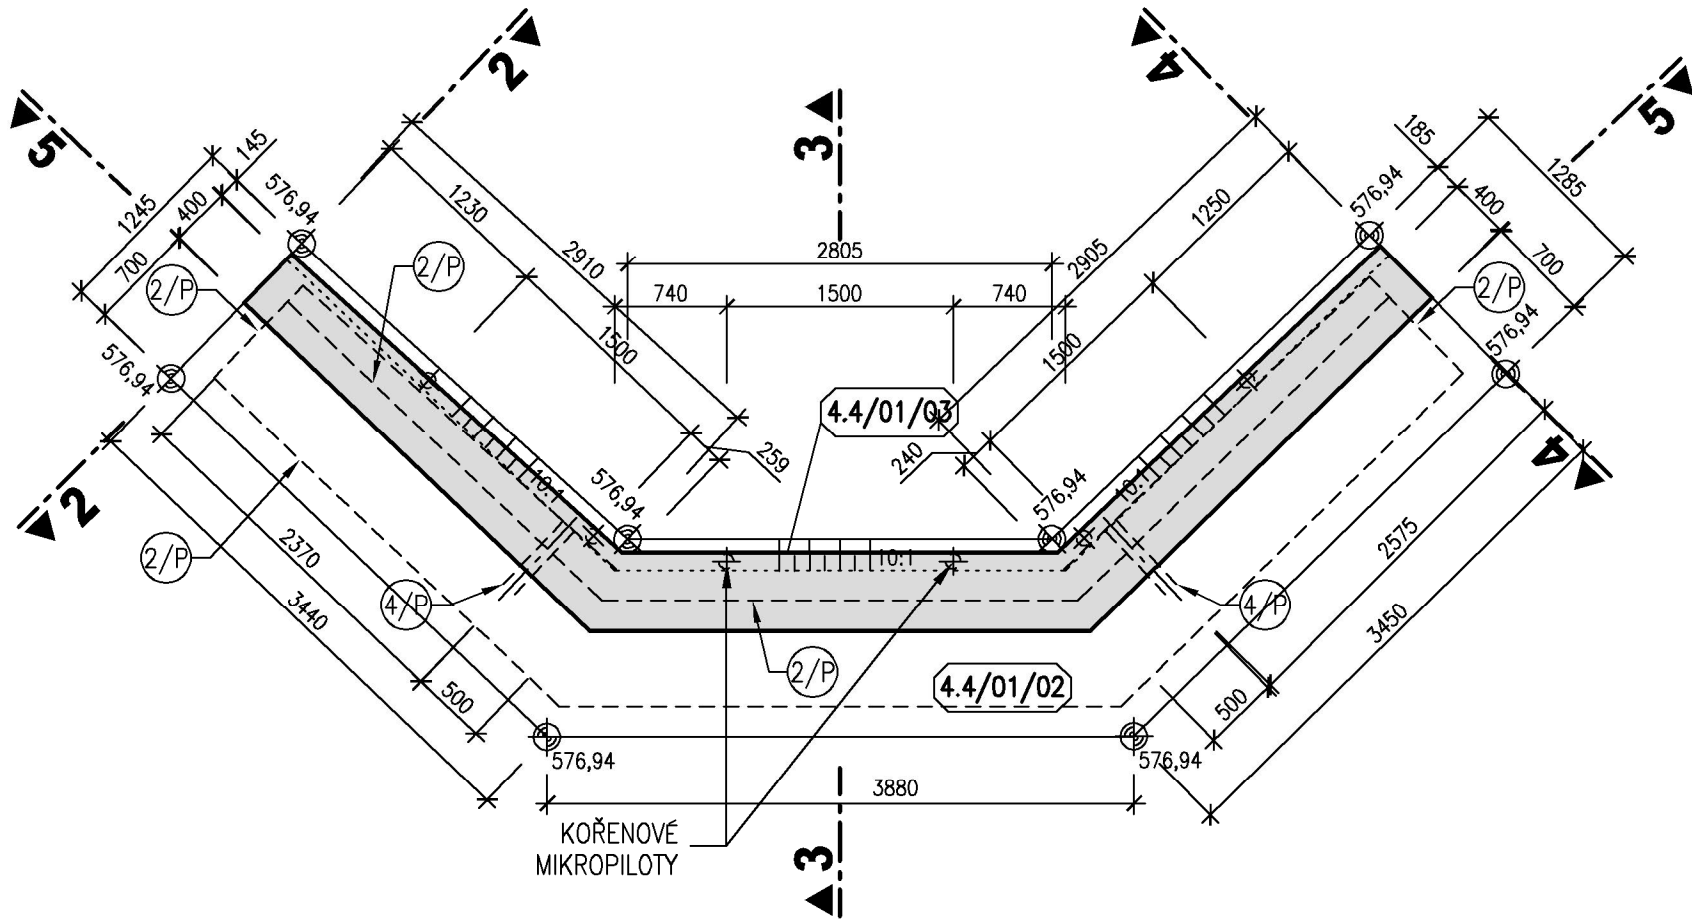

LEGENDA

- 2/P VNITŘNÍ KOMBINOVANÝ TĚSNÍCÍ PÁS v.150 mm
4/P DRENÁŽNÍ POTRUBÍ DN100

POZNÁMKA

- POHLEDOVÉ BETONOVÉ PLOCHY BUDOU UPRAVENY DO STRUKTURY IMITUJÍCÍ KAMENNOU DLAŽBU OSAZENÍM STRUKTURÁLNÍ MATRICE DO BEDNĚNÍ.
- V MÍSTĚ MOSTNÍCH PILÍŘŮ BUDOU PROVEDENY KOŘENOVÉ MIKROPILOTY O DÉLCE MAX. 5,0m VE SPONU 1,5m.
- KRYTÍ VÝZTUŽE V CELÉ KONSTRUKCI BUDE 50 mm.
- KRYTÍ VÝZTUŽE POD MATRICEMI BUDE 45 mm OD NEJHLUBŠÍ SPÁRY V IMITACI KAMENNÉHO ZDIVA.

—x—x—x— PRACOVNÍ SPÁRA

BETON C 30/37 XC4 XF3 XA1

