VZOROVÝ PŘÍČNÝ ŘEZ 5 - VPR 5

VZOROVÝ P

OPRAVA PO

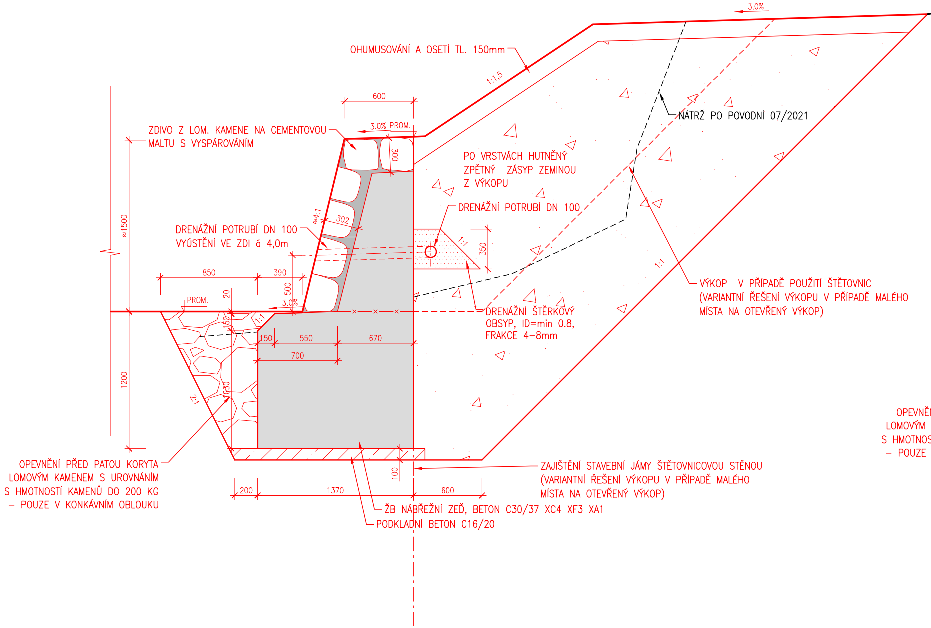
3.0%
OHUMUSOVÁNÍ A OSETÍ TL. 150mm
1:1,5
NÁTRŽ PO POVODNÍ 07/2021
600
3.0% PROM.
ZDIVO Z LOM. KAMENE NA CEMENTOVOU MALTU S VYSPÁROVÁNÍM
300
PO VRSTVÁCH HUTNĚNÝ ZPĚTNÝ ZÁSYP ZEMINOU Z VÝKOPU
DRENÁŽNÍ POTRUBÍ DN 100
≈4:1
302
≈1500
DRENÁŽNÍ POTRUBÍ DN 100 VÝÚSTĚNÍ VE ZDI á 4,0m
1:1
350
1:1
850
390
500
20
PROM.
3.0%
1:1
150
150
550
670
700
VÝKOP V PŘÍPADĚ POUŽITÍ ŠTĚTOVNIC (VARIANTNÍ ŘEŠENÍ VÝKOPU V PŘÍPADĚ MALÉHO MÍSTA NA OTEVŘENÝ VÝKOP)
DRENÁŽNÍ ŠTĚRKOVÝ OBSYP, ID=min 0.8, FRAKCE 4–8mm
1200
1030
2:1
OPEVNĚ
LOMOVÝM
S HMOTNOS
– POUZE
OPEVNĚNÍ PŘED PATOU KORYTA LOMOVÝM KAMENEM S UROVNÁNÍM S HMOTNOSTÍ KAMENŮ DO 200 KG – POUZE V KONKÁVNÍM OBLOUKU
100
ZAJIŠTĚNÍ STAVEBNÍ JÁMY ŠTĚTOVNICOVOU STĚNOU (VARIANTNÍ ŘEŠENÍ VÝKOPU V PŘÍPADĚ MALÉHO MÍSTA NA OTEVŘENÝ VÝKOP)
200
1370
600
ŽB NÁBŘEŽNÍ ZEĎ, BETON C30/37 XC4 XF3 XA1
PODKLADNÍ BETON C16/20

ŘÍČNÝ ŘEZ 6 - VPR 6
ŠKOZENÉ NÁBŘEŽNÍ ZDI

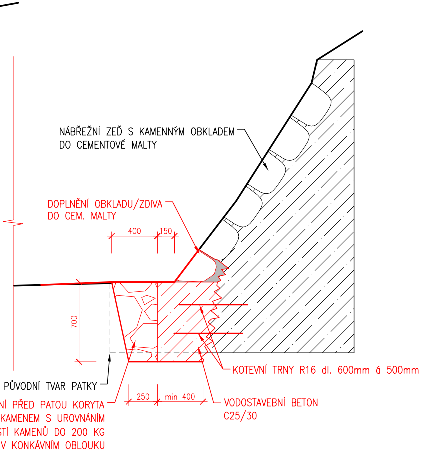
NÁBŘEŽNÍ ZEĎ S KAMENNÝM OBKLADEM
DO CEMENTOVÉ MALTY
DOPLNĚNÍ OBKLADU/ZDIVA
DO CEM. MALTY
400
150
700
KOTEVNÍ TRNY R16 dl. 600mm á 500mm
PŮVODNÍ TVAR PATKY
NÍ PŘED PATOU KORYTA
KAMENEM S UROVNÁNÍM
STÍ KAMENŮ DO 200 KG
V KONKÁVNÍM OBLOUKU
250
min 400
VODOSTAVEBNÍ BETON
C25/30

VZOROVÝ PŘÍČNÝ ŘEZ 7 - VPR 7
STÁVAJÍCÍ NÁBŘEŽNÍ ZEĎ

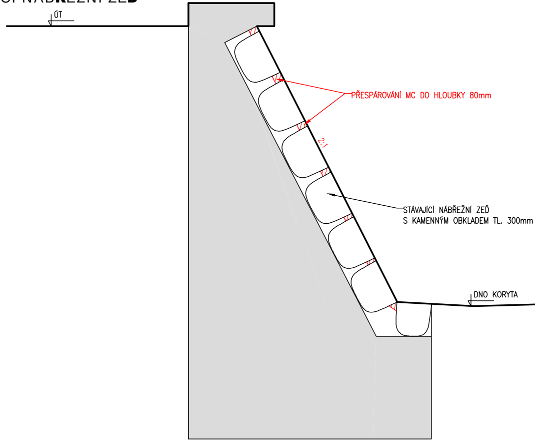
ÚT
PŘESPÁROVÁNÍ MC DO HLOUBKY 80mm
2:1
STÁVAJÍCÍ NÁBŘEŽNÍ ZEĎ
S KAMENNÝM OBKLADEM TL. 300mm
DNO KORYTA

VZOROVÝ PŘÍČNÝ ŘEZ 8 - VPR 8
STÁVAJÍCÍ KAMENNÁ DLAŽBA

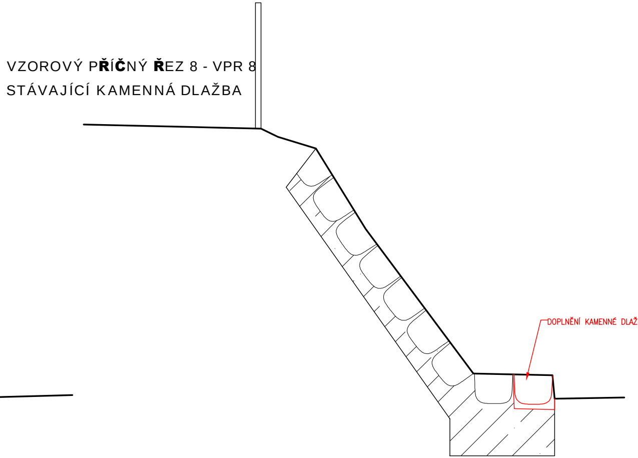
DOPLNĚNÍ KAMENNÉ DLAŽBY

VZOROVÝ PŘÍČNÝ ŘEZ 9 - VPR 9
STÁVAJÍCÍ NÁBŘEŽNÍ ZEĎ

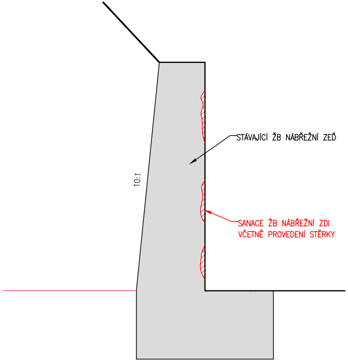
STÁVAJÍCÍ ŽB NÁBŘEŽNÍ ZEĎ
10:1
SANACE ŽB NÁBŘEŽNÍ ZDI
VČETNĚ PROVEDENÍ STĚRKY

VZOROVÝ PŘÍČNÝ ŘEZ 10 - VPR 10
STÁVAJÍCÍ KAMENNÁ DLAŽBA

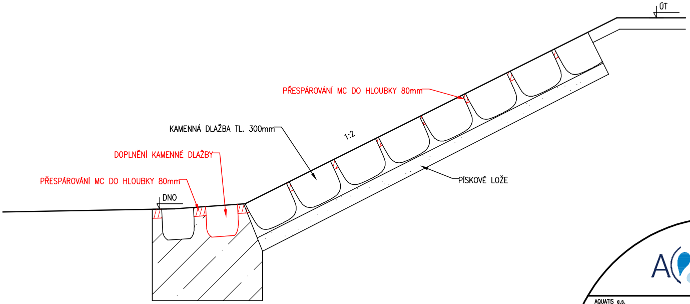
ÚT
PŘESPÁROVÁNÍ MC DO HLOUBKY 80mm
KAMENNÁ DLAŽBA TL. 300mm
1:2
DOPLNĚNÍ KAMENNÉ DLAŽBY
PŘESPÁROVÁNÍ MC DO HLOUBKY 80mm
DNO
PÍSKOVÉ LOŽE

AQUATIS

AQUATIS a.s.
Botanická 834/56, 602 00 Brno
Tel: +420 541 554 111
Fax: +420 541 211 205
E-mail: info@aquatis.cz
http://www.aquatis.cz

Zodpovědný projektant ING. JIŘÍ ŠEDIVÝ	Hlavní inženýr projektu ING. JIŘÍ ŠEDIVÝ	Vedoucí střediska ING. JIŘÍ ŠVANCARA
Vypracoval ING. MICHAL HAVLÁT	Kontroloval ING. PETR TUPÝ	Zakázkové číslo 121152A
Datum KVĚTEN, 2022	Stupeň dokumentace DPS	Název souboru VZORY_pricne_rezy.dwg

Akce

BĚLÁ - DOMAŠOV, KM 25,500 - 27,800 - ODSTRANĚNÍ PŠ 2021
SO 01 ÚPRAVA KORYTA - km 25,500 - 26,124, DHM č. 5560
SO 01.1 Úprava nivelety koryta - km 25,500 - 26,124

Příloha

VZOROVÉ PŘÍČNÉ ŘEZY - část 2

Měřítko
1 : 25

Číslo přílohy
01.1_2.2

Objednatel
POVODÍ ODRY, STÁTNÍ PODNIK
ZÁVOD OPAVA