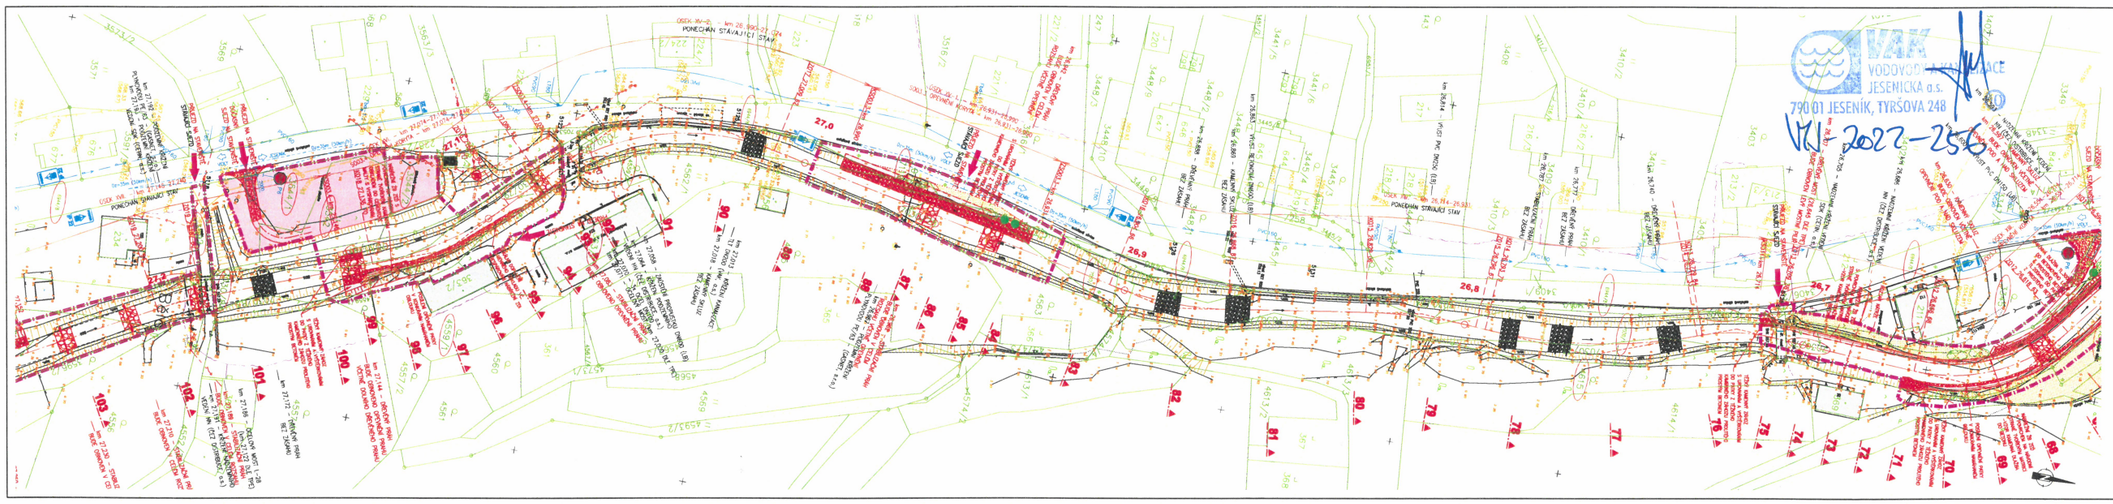
POMOCNÁ STAVEBNÍ JÁMA
POMOCNÁ STAVEBNÍ JÁMA
POMOCNÁ STAVEBNÍ JÁMA