

ÚŘAD PRO ZASTUPOVÁNÍ STÁTU VE VĚCECH MAJETKOVÝCH  
RAŠÍNOVO NÁBŘEŽÍ 390/42, 128 00 NOVÉ MĚSTO, PRAHA 2  
ÚZEMNÍ PRACOVIŠTĚ OSTRAVA

ODBOR ODLOUČENÉ PRACOVIŠTĚ ŠUMPERK,  
M. R. ŠTEFÁNKA 20, 787 01 ŠUMPERK



5620/OSU/2022-OSUJ

AQUATIS a.s.  
Botanická 834/56  
60200 Brno - Veveří

VÁŠ DOPIS ZN.: 331-Sed/233  
PŘIJATO DNE: 19.04.2022  
NAŠE Č.J.: UZSVM/A/19084/2022-OSUJ

VYŘIZUJE: Brnková Jana  
ÚTVAR: 7127  
TELEFON: +420 584 458 753  
E-MAIL: Jana.Brnkova@uzsvm.cz  
DAT.SCHRÁNKA: c4nfs5n  
DATUM: 10. 5. 2022

**Stavební záměr „Bělá – Domašov, ř. km 25,500 – 27,800 – odstranění PŠ 2021“**

Úřad pro zastupování státu ve věcech majetkových (dále jen "Úřad") eviduje Vaši žádost o souhlas se stavebním záměrem „Bělá – Domašov, ř. km 25,500 – 27,800 – odstranění PŠ 2021“ (dále jen „stavba“), kterým bude dotčen pozemek p. č. 3630/2 v k. ú. Domašov u Jeseníka, obec Bělá pod Pradědem, pod č. j. UZSVM/A/19084/2022.

V příloze Vám zasíláme potvrzenou situaci ke stavebnímu záměru.

Dle situace dotčených pozemků a sdělení pracovníka Povodí Odry, s. p. nebude pozemek p. č. 3630/2 v k. ú. Domašov u Jeseníka trvale dotčen uvedenou stavbou. Předmětný pozemek se nachází v zájmovém území a bude dotčen pouze dočasně při realizaci stavby.

Na užívání pozemku po dobu realizace stavby bude Úřad s investorem stavby uzavírat smlouvu o nájmu na pozemek p. č. 3630/2 v k. ú. Domašov u Jeseníka. V rámci přípravy nájemní smlouvy Vás žádáme:

- o sdělení termínu realizace stavby,
- v případě zastupování investora, o doložení plné moci k zastupování a podpisu smlouvy o nájmu za investora Povodí Odry, s. p.

Úřad se při užívání majetku státu řídí platnou právní úpravou, zejména zákonem č. 219/2000 Sb., o majetku České republiky a jejím vystupování v právních vztazích, v platném znění. Formy nakládání s majetkem státu jsou v rámci Úřadu upraveny dále vnitřními předpisy s důrazem na jejich hospodárnost a transparentnost.

S pozdravem

ÚŘAD PRO ZASTUPOVÁNÍ STÁTU  
VE VĚCECH MAJETKOVÝCH  
Územní pracoviště Ostrava  
Odbor odloučené pracoviště Šumperk


Ing. Libor Gonsior  
ředitel odboru Odloučené pracoviště Šumperk

Na vědomí: DS – Povodí Odry, s. p., Varenská 3101/49, Moravská Ostrava, 702 00 Ostrava



# Bělá – Domašov, ř. km 25,550 – 27,822 – odstranění PŠ 2021

## SITUACE DOTČENÝCH POZEMKŮ M 1:500

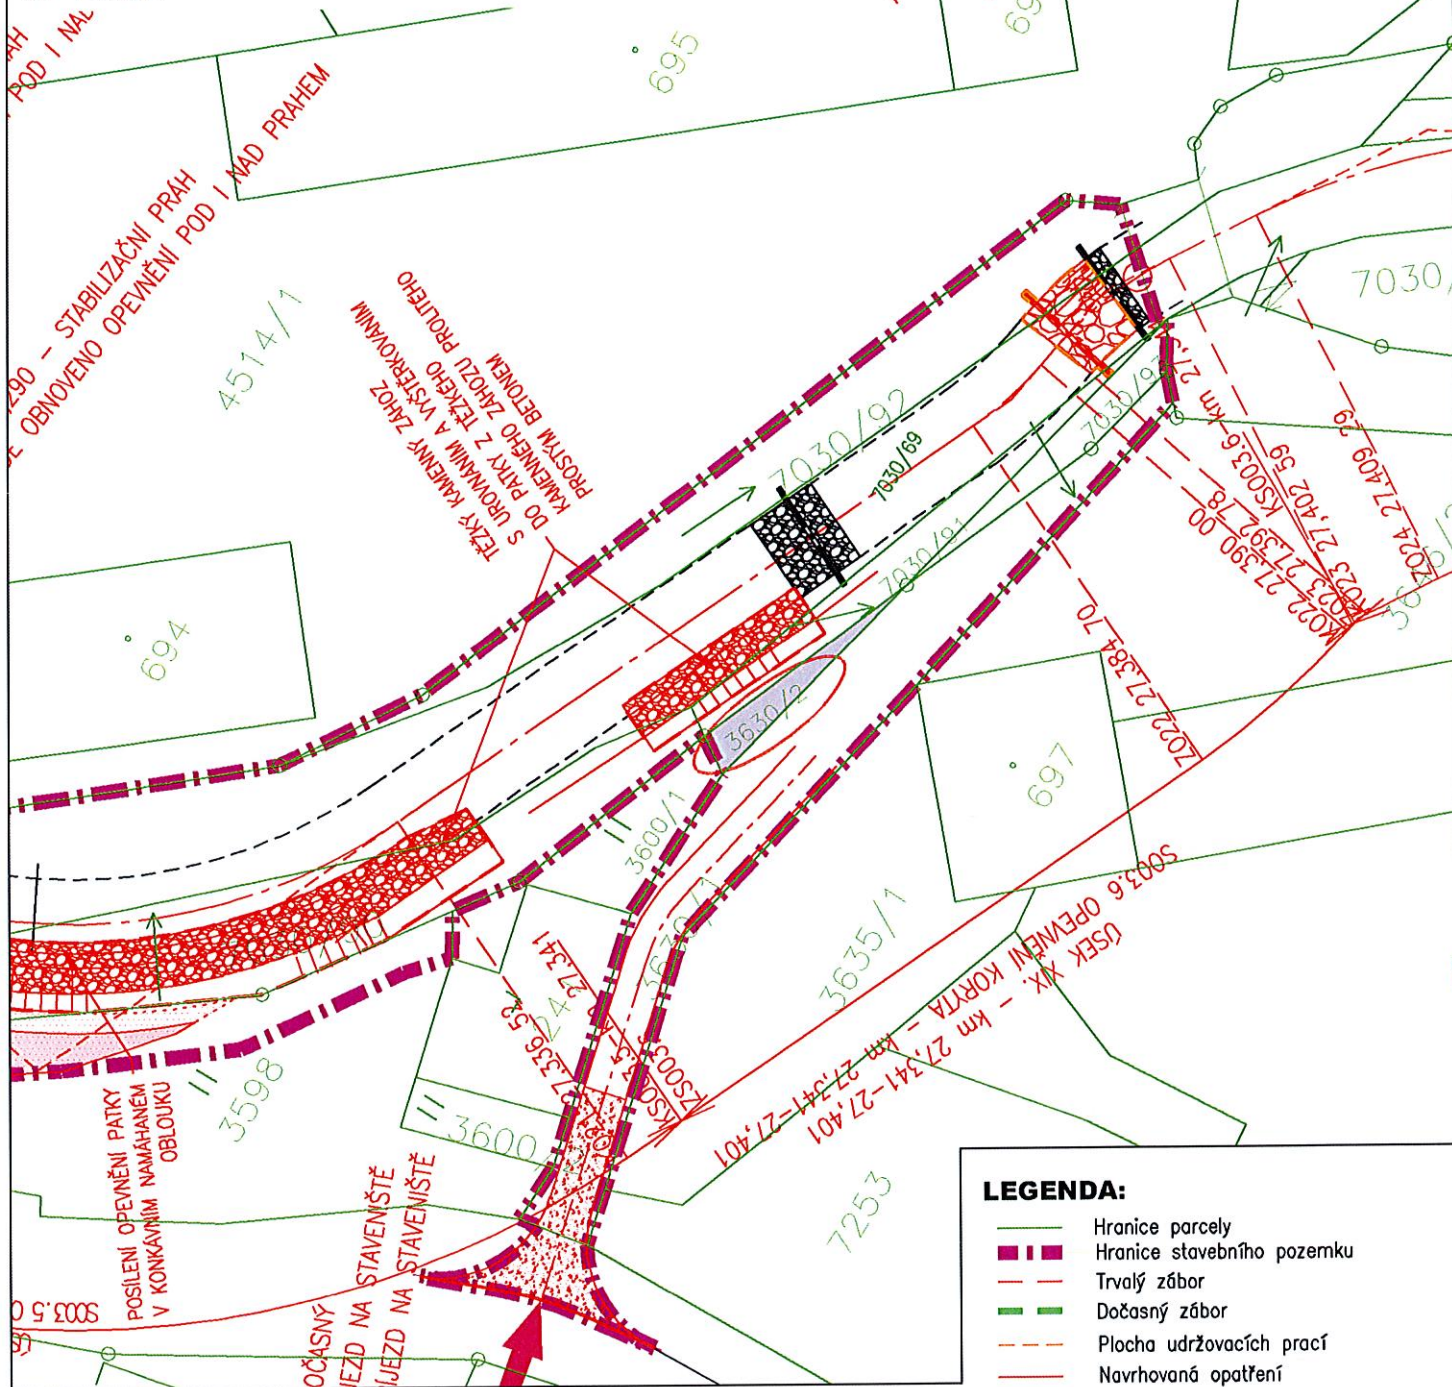

### LEGENDA:

- Hranice parcely
- Hranice stavebního pozemku
- Trvalý zábor
- Dočasný zábor
- Plocha udržovacích prací
- Navrhovaná opatření
- Dotčený pozemek
- 949/2 Číslo dotčeného pozemku
- Plochy zařízení stavenišť a mezideponií
- Plochy doplnění chybějícího opevnění nebo přesypávání stáv. opevnění
- Plochy doplnění balvanitých skluzů

V souladu s ustanovením §184a odst. 2 zákona č. 183/2006 Sb., O územním plánování a stavební řádu (stavební zákon), ve znění pozdějších předpisů, Vás žádáme o souhlas s navrhovaným stavebním záměrem "Bělá – Domašov, ř. km 25,550 – 27,822 – odstranění PŠ 2021" k dokumentaci pro vydání společného povolení.

Vlastník dotčeného pozemku v k.ú. Domašov u Jeseníka s parc. č. 3630/2.

10. 05. 2022

Úřad pro zastupování státu ve věcech majetkových  
Rašínovo nábřeží 390/42, Nové Město, 12800 Praha 2

ÚŘAD PRO ZASTUPOVÁNÍ STÁTU  
VE VĚCÍCH MAJETKOVÝCH  
Územní pracoviště Ostrava  
odbor Odloučené pracoviště Šumperk

- 4 -

AQUATIS AQUATIS a.s.	
Došlo dne:	12 -05- 2022
331	

AQUATIS