


# Bělá – Domašov, ř. km 25,550 – 27,822 – odstranění PŠ 2021

SITUACE DOTČENÝCH POZEMKŮ  
M 1:500

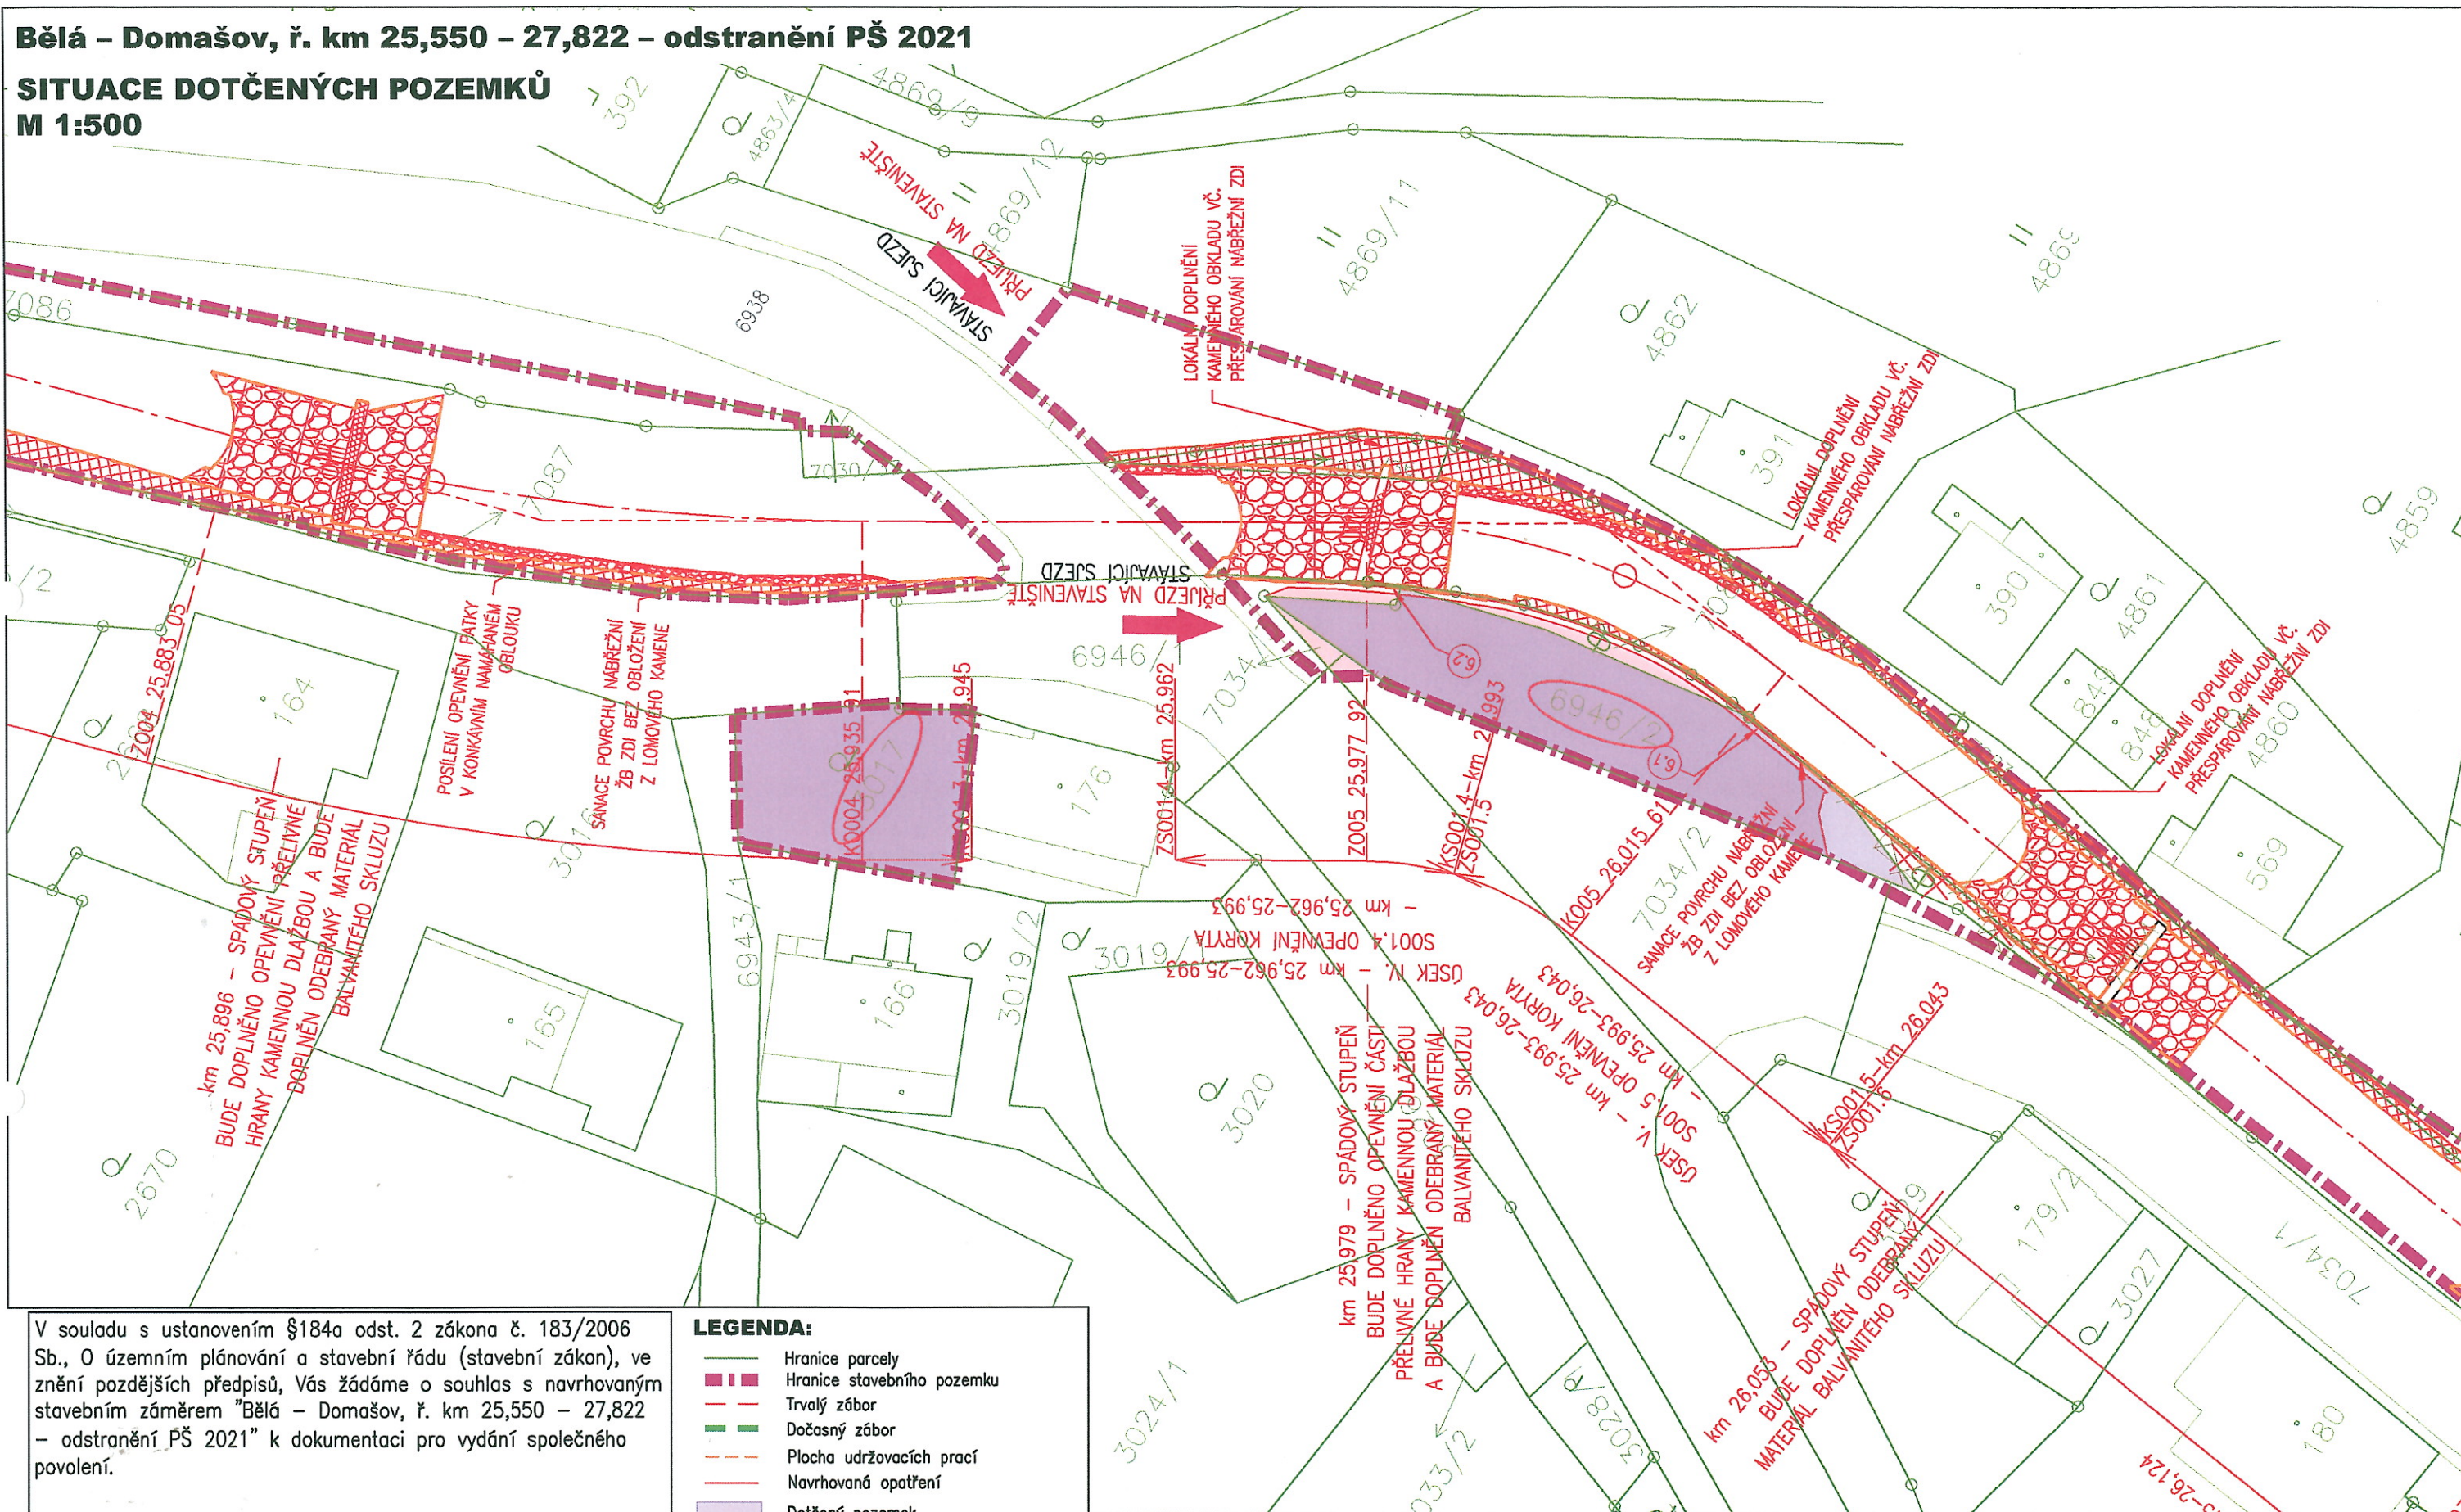

V souladu s ustanovením §184a odst. 2 zákona č. 183/2006 Sb., O územním plánování a stavební řád (stavební zákon), ve znění pozdějších předpisů, Vás žádáme o souhlas s navrhovaným stavebním záměrem "Bělá – Domašov, ř. km 25,550 – 27,822 – odstranění PŠ 2021" k dokumentaci pro vydání společného povolení.

Vlastník dotčených pozemků v k.ú. Domašov u Jeseníka s parc. č. 3017, 6946/2.

OBEC  
BĚLÁ p. Pradědem  
IČ: 302332, DIČ: CZ302332  
750 01 1221 p. Praděd

Obec Bělá pod Pradědem  
Domašov 381, 79001 Bělá pod Pradědem

## LEGENDA:

- Hranice parcely
- - - Hranice stavebního pozemku
- - - Trvalý zábor
- - - Dočasný zábor
- - - Plocha udržovacích prací
- - - Navrhovaná opatření
- Dotčený pozemek
- 949/2 Číslo dotčeného pozemku
- Plochy zařízení stavenišť a mezideponií
- Plochy doplnění chybějícího opevnění nebo přespárování stáv. opevnění
- Plochy doplnění balvanitých skluzů