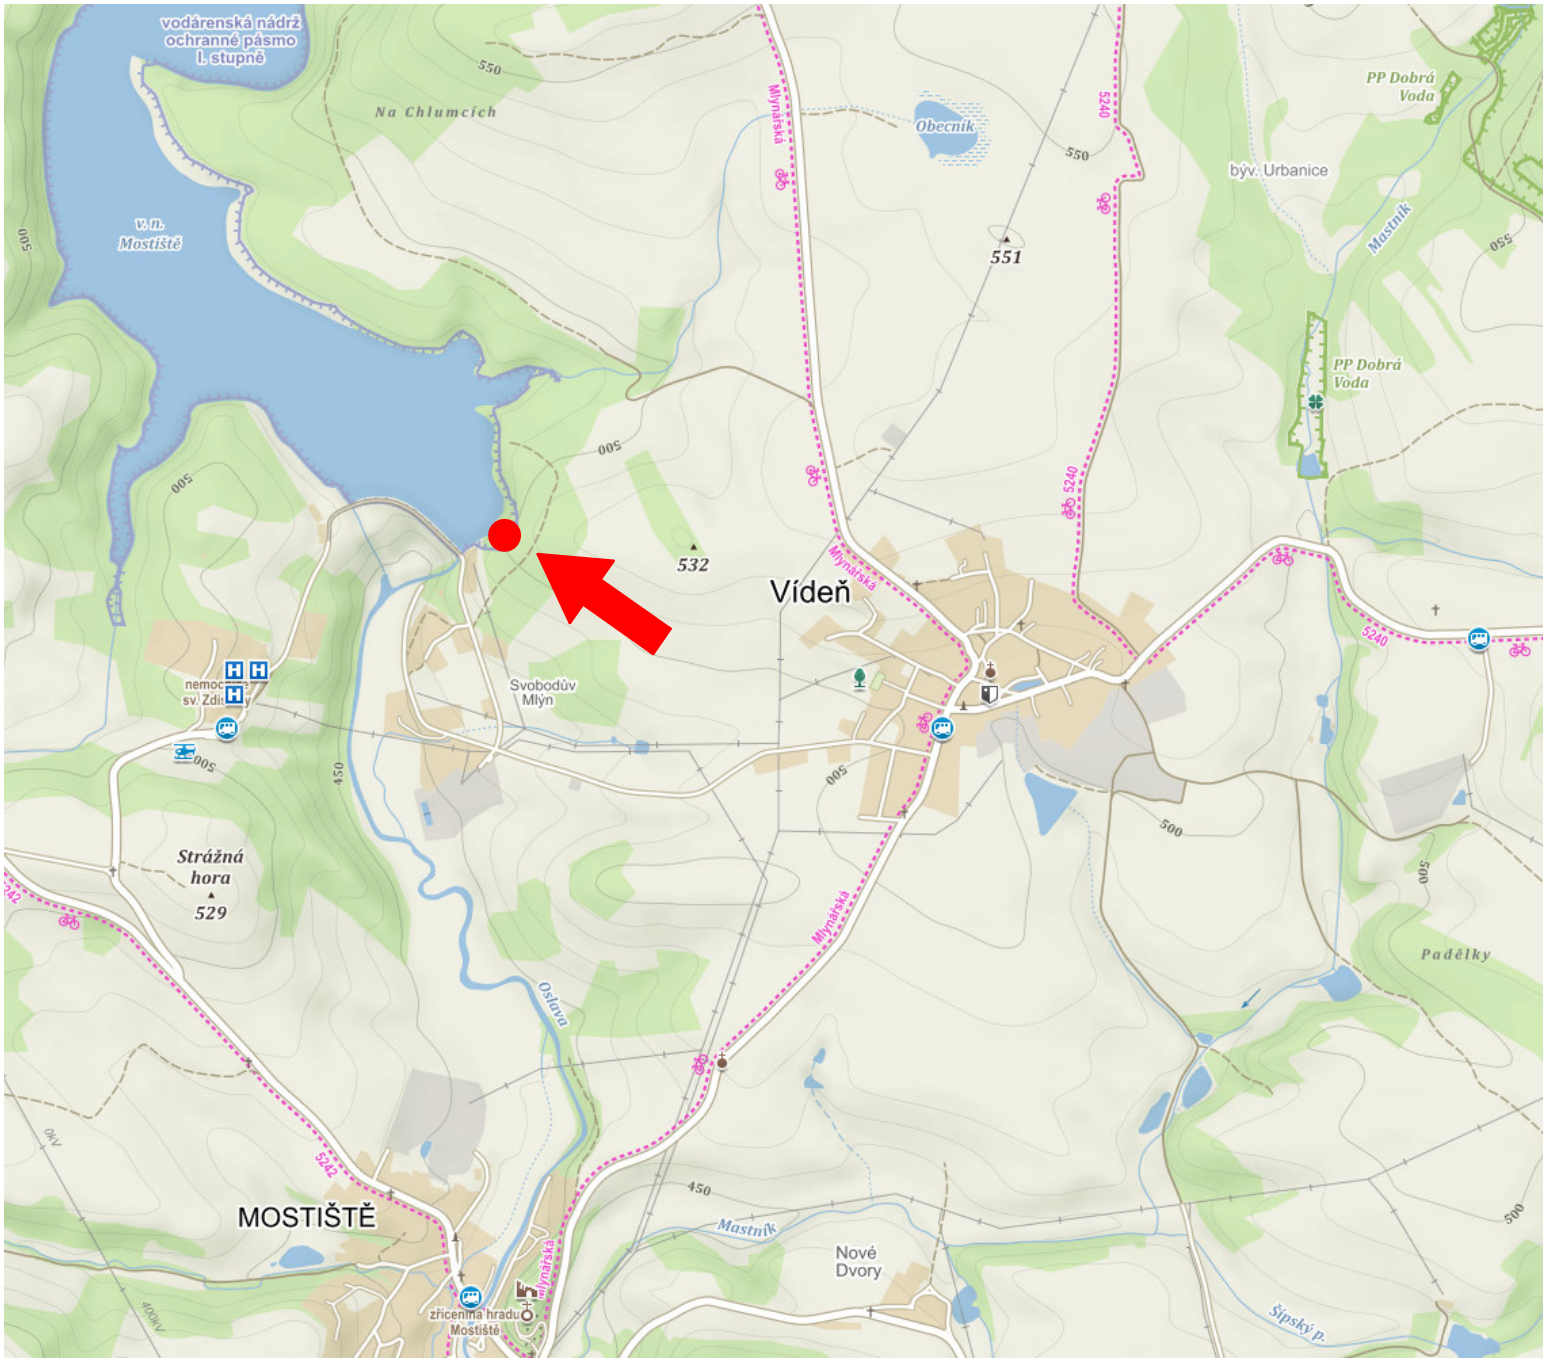


dojezd garáže na kotě 470,80 m.n.m. - koruna hráze 479,85 m.n.m Bpv

| | | | |
|---|---|---|---|
| Zodp. projektant | Vypracoval | | |
| Ing. Pavel Trnka | Ing. Pavel Trnka | | |
| Akce: **VD MOSTIŠTĚ, SVÁŽNICE - OPRAVA** | | | |
| Kraj Vysočina | Okres Žďár nad Sázavou | Stupeň | DPS |
| Obec Vídeň | Kat. území Vídeň | Datum | 10/2022 |
| Stavebník Povodí Moravy, s.p.<br>Dřevařská 932/11, 602 00 Brno | Zakázka Z22002 | Formát | A4 |
| | | Měřítko | - |
| Obsah SO 01 - Garáž člunu<br>**SITUACE ŠIRŠÍCH VZTAHŮ** | | Paré | Číslo výkresu<br>**C.1** |

**JITRA s.r.o.**
Projekty od studie po realizaci
Manželů Curiéových 657
674 01 Třebíč 1
mob.: 724 226 265
e-mail: trnka@jitrasro.cz