


M 1:50

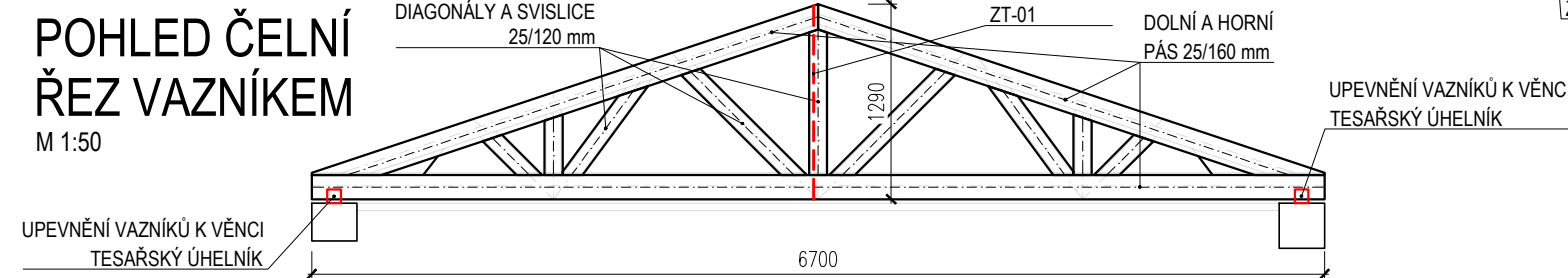

STÁVAJÍCÍ PONECHANÁ KCE

NOVÁ KONSTRUKCE


DETAIL 1



KONSTRUKČNÍ DŘEVO (ROSTLÉ) C24 (S10)

KONSTRUKČNÍ OCEĽ S235J0

TŘÍDA KOROZNÍ AGRESIVITY C3 (DLE ČSN EN ISO 12944-2)
TŘÍDA PROVEDENÍ KONSTRUKCE EXC2 (DLE ČSN EN 1090-2+A1)
SPOJOVACÍ MATERIÁL - ŠROUBY - PEVNOSTNÍ TŘÍDA **8.8**

ZPRACOVATEL PROFESÍ:		J2L CONSULT s.r.o.	
 CONSULT		Brandtova 36, 695 01 Hodonín tel. 603 285 783 / 603 294 996	
VYPRACOVAL:	Ing. Martin Čožík	HIP:	Ing. Petr Tyml
KONTROLOVAL:	Ing. Jiří Ilčík, Ph.D.	ÚČEL:	DSP
Akce:	JEZ KUNOVSKÝ LES, PROVOZNÍ BUDOVA - KOMPLETNÍ OPRAVA STŘECHY k.ú. Staré Město u Uherského Hradiště parc. č.: 3126/1, 4556/41, 5236/12	DATUM:	07/ 2021
		MĚŘÍTKO:	1:50
		ZMĚNA:	
VÝKRES SESTAVY PROVOZNÍ BUDOVY A PRILÉHAJÍCÍHO PŘÍSTŘEŠKU - NOVÝ STAV		Č.ZAK.	V.Č.
		D1008521	D.1.2.-01