


VÝKRES SESTAVY SAMOSTATNĚ STOJÍCÍHO PŘÍSTŘEŠKU - NOVÝ STAV

M 1:50


POHLED ČELNÍ

M 1:50

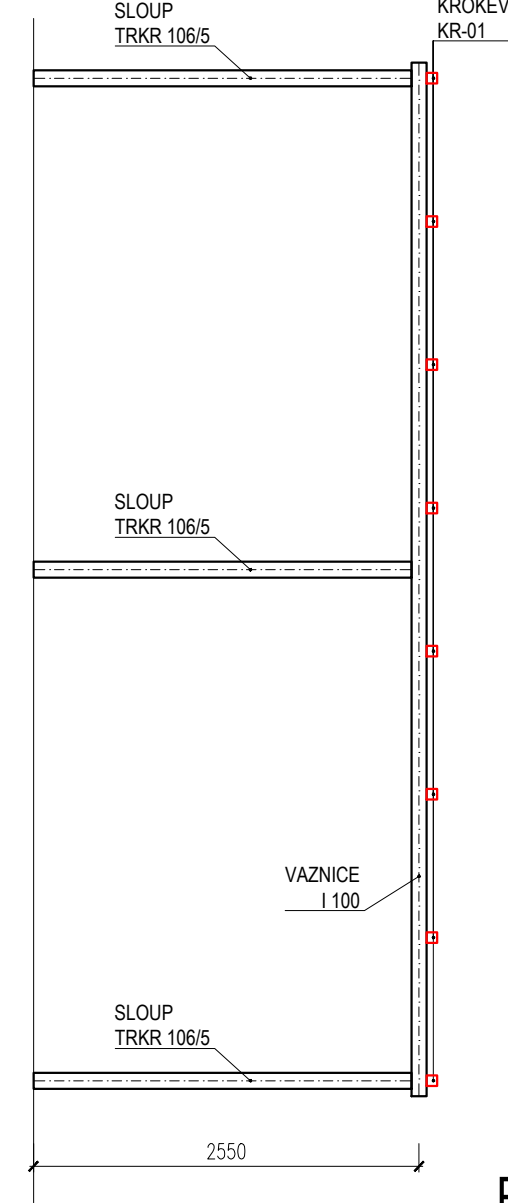


POHLED HORNÍ

M 1:50

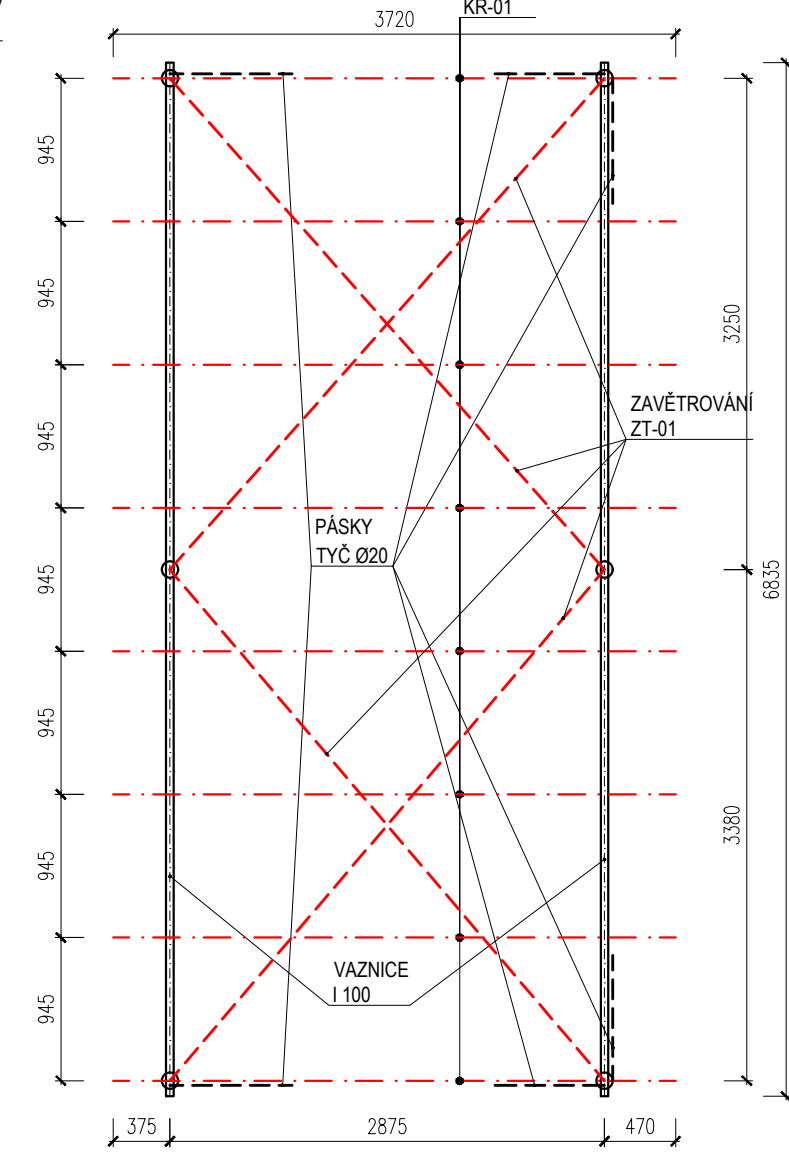


POHLED ZADNÍ

M 1:50

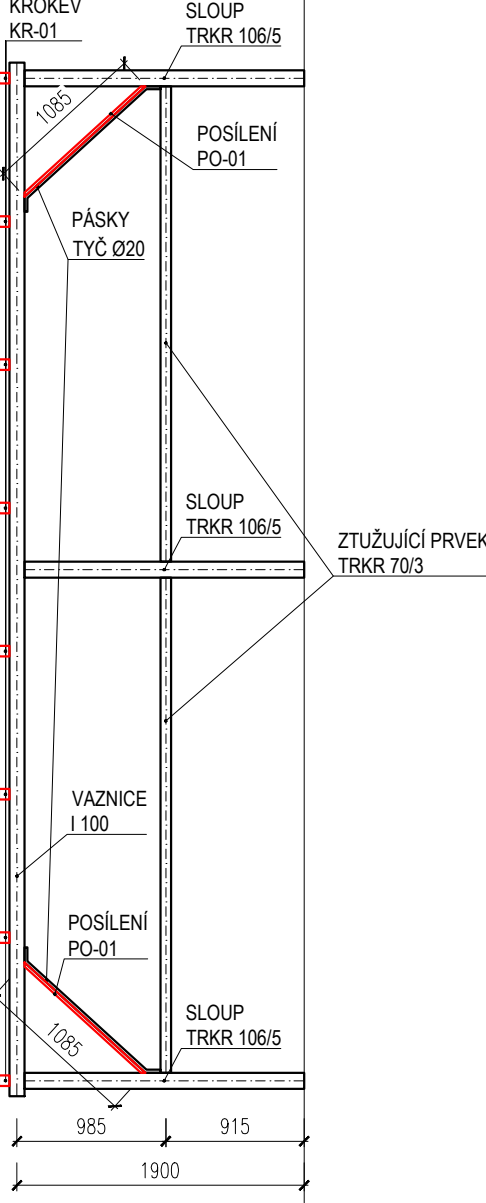

POHLED BOČNÍ

M 1:50

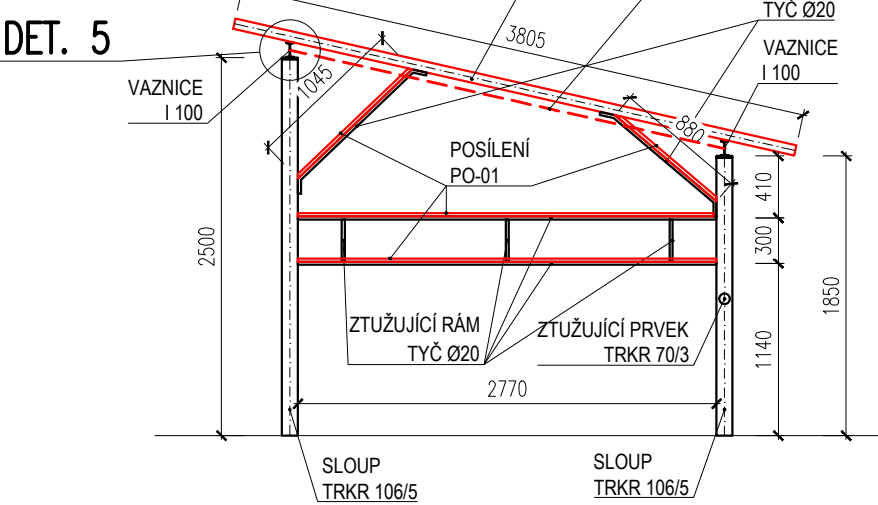

LEGENDA

- STÁVAJÍCÍ PONECHANÁ KCE
— NOVÁ KONSTRUKCE


VÝKAZ OCELOVÝCH PRVKŮ

SAMOSTATNĚ STOJÍCÍ PŘÍSTŘEŠEK

POLOŽKA	MATERIÁL	PROFIL	DĚLKA	POČET	CELK. DĚLKA	HMOTNOST	CELK. HMOTNOST	POZNÁMKA
			[m]	[ks]	[m]	[kg/m]	[kg]	
KR-01	S235	TR4HR 70/3	3,810	8	30,480	6,13	186,84	KROKVE
PO-01	S235	L 30/3	17,100	1	17,100	1,45	24,80	POSÍLENÍ STÁV. PRVKŮ
ZT-01	S235	TYČ Ø12 mm	17,700	1	17,700	0,93	16,46	ZAVĚTROVÁNÍ
HMOTNOST CELKEM [kg]						228,1		
HMOTNOST CELKEM [t]						0,23		


ŘEZ POSILOVANÝMI PRVKY

M 1:5

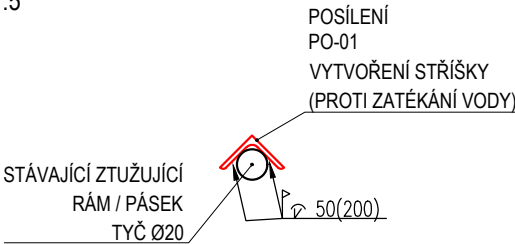

DETAIL 5

M 1:10

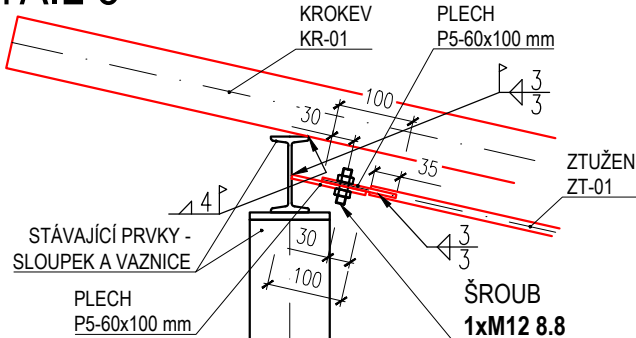

MATERIÁL NOVÝCH OCELOVÝCH PRVKŮ:

KONSTRUKČNÍ OCEL

S235J0

TŘÍDA KOROZNÍ AGRESIVITY C3 (DLE ČSN EN ISO 12944-2)

TŘÍDA PROVEDENÍ KONSTRUKCE EXC2 (DLE ČSN EN 1090-2+A1)

SPOJOVACÍ MATERIÁL - ŠROUBY - PEVNOSTNÍ TŘÍDA

8.8

ZPRACOVATEL PROFESE:



J2L CONSULT s.r.o.

Brandlova 36, 695 01 Hodonín tel. 603 285 783 / 603 294 996

VYPRACOVAL: Ing. Martin Čožík

HIP: Ing. Petr Tymi

KONTROLOVAL: Ing. Jiří Ilčík, Ph.D.

Akce: JEZ KUNOVSKÝ LES, PROVOZNÍ BUDOVA -
KOMPLETNÍ OPRAVA STŘECHY

k.ú. Staré Město u Uherského Hradiště
parc. č.: 3126/1, 4556/41, 5236/12

VÝKRES SESTAVY SAMOSTATNĚ
STOJÍCÍHO PŘÍSTŘEŠKU - NOVÝ STAV

ÚČEL: DSP

DATUM: 07/ 2021

MĚŘÍTKO: 1:50 1:5

ZMĚNA:

Č.ZAK. D1008521

V.Č. D.1.2.-02