




Severovýchodní

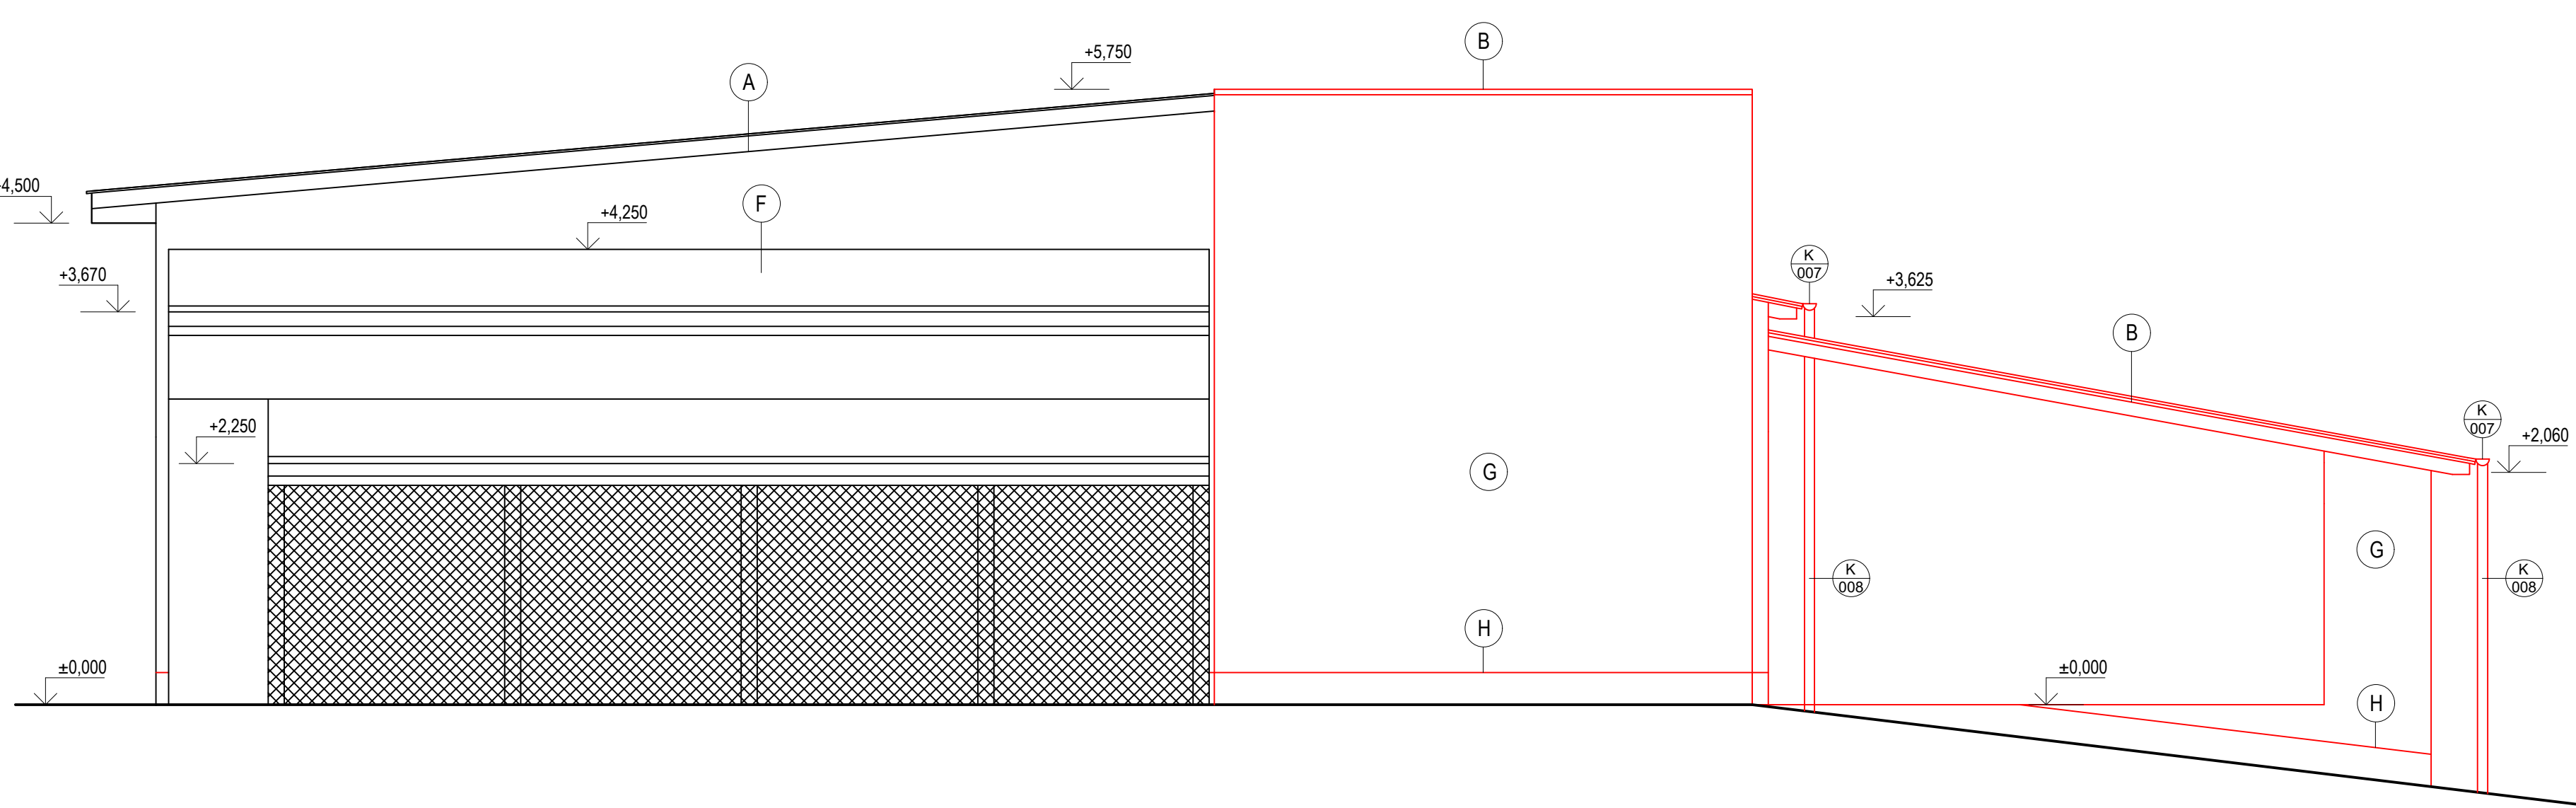


Jihozápadní

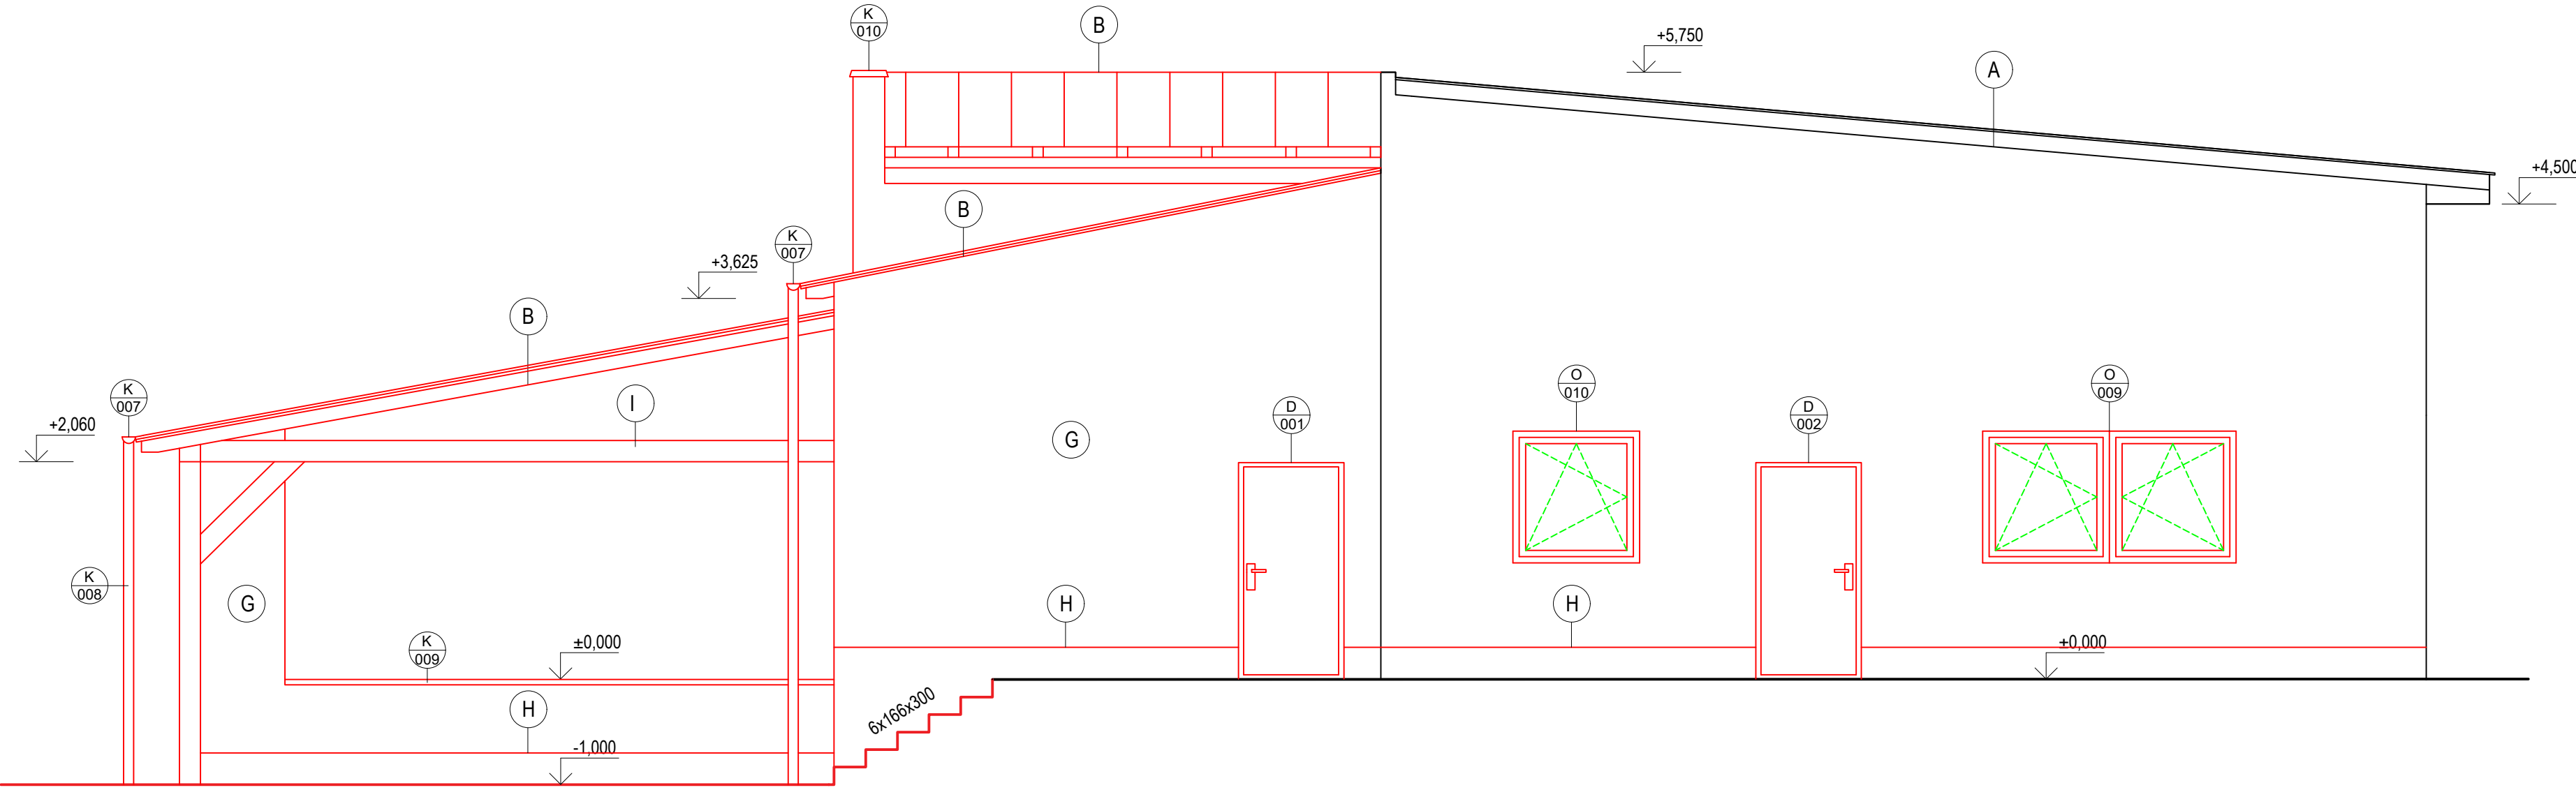

Jihovýchodní

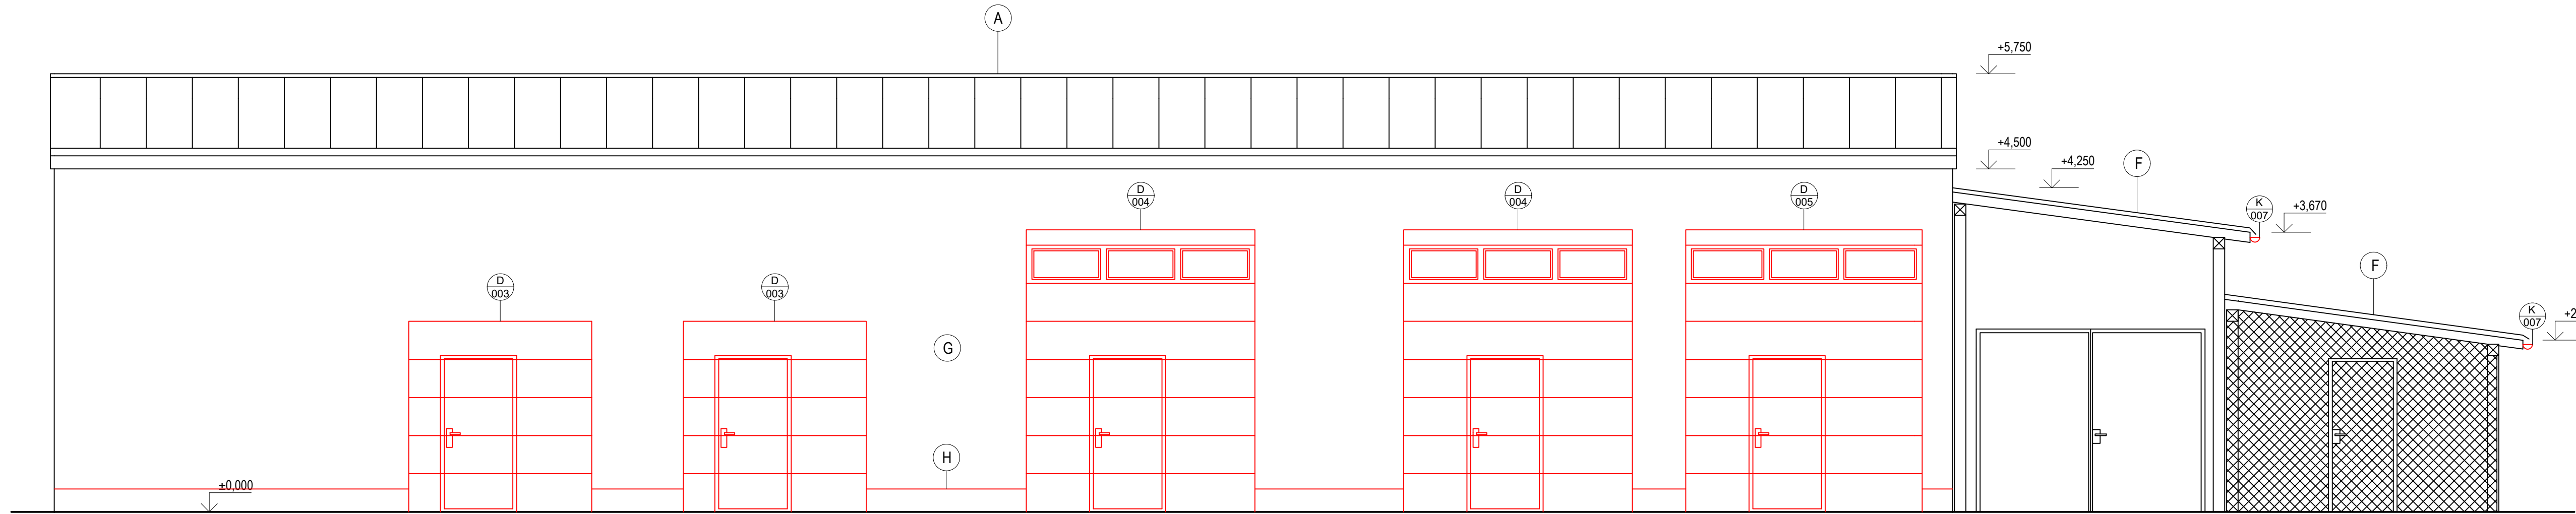

Severozápadní

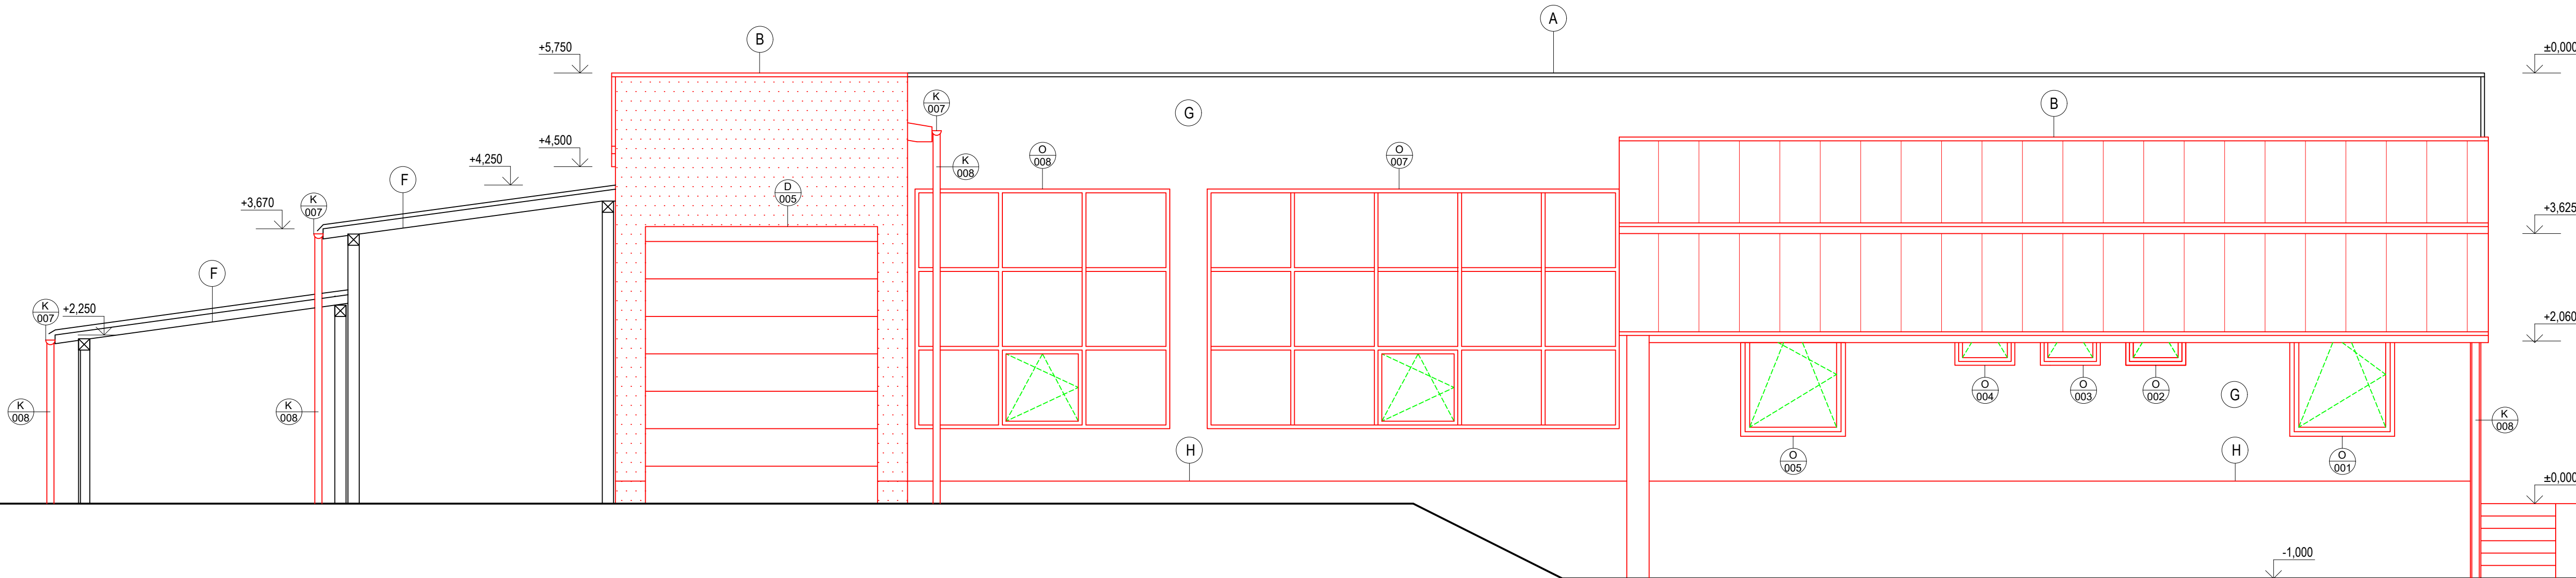

POZNÁMKA

- A Stávající střešní krytina
- B Nová střešní krytina - falcovaný plech
- O Plastové okno - izolační trojsklo, Ug=0,6 W.m-2.K-1,
- D Hliníkové dveře a sekční garážová vrata
- F SO05 - Přístřešek samostatná PD
- G Fasáda - omítka, barva světle modro-šedá
- H Soki - marmolit, odstín pohledový beton
- I Ocelová konstrukce parkovacího stání
- K Klempířské výrobky, podrobný popis viz. výpis prvků
- Z Zámečnické výrobky, podrobný popis viz. výpis prvků

- Na stávající budově bude provedeno oklepaní veškerých omítek, očištění, penetrace a následně bude provedena nová VPC omítka

REVIZE

Index	Datum	Změna	Jméno

SCHEMA OBJEKTU

ORIENTACE SCHEMATU

QUALITY GROUP

Projekty | Realizace | Projektový management
info@qualitygroup.cz | www.qualitygroup.cz

STAVTE CHYTŘE

STAVBA

PS Blansko – rekonstrukce – Areál Povodí Moravy, s.p.

MÍSTO STAVBY

Poř.č. 1949/3
Blansko

K.Ú.: Blansko
OKRES: Blansko
KRAJ: Jihomoravský

GENERÁLNÍ PROJEKTANT

Quality Group s.r.o., Příkop 843/4, 602 00 Brno
IČ: 08879737, DI: yuen588

AUTORIZACE

HLAVNÍ INŽENÝR PROJEKTU

Ing. Jiří Šoltes, jiri.soltes@qualitygroup.cz, tel.: 736 105 226

OPRACOVATEL ODBORNÉ ČÁSTI

Ing. Christína Berényiová
tel.: 735 103 527
e-mail: christiana.berenyiova@qualitygroup.cz

Č. SMLOUVY INVESTORA
6/2021-SLM

STAVEBNÍK - INVESTOR

Povodí Moravy, s.p.
Dřevařská 932/11
602 00 Brno
IČO: 70890013

tel.: +420 541 637 216
e-mail: lazarek@pmo.cz

Č. SMLOUVY PROJEKTANTA
P-20-041-000

ODBORNÁ ČÁST

Architektonicko-stavební řešení

DATUM
08/2021

PARÉ

OBJEKT

SO03 - Dílny

MĚŘÍTKO
1:50

NÁZEV DOKUMENTU

Pohledy - Nový stav

KÓD ELEKTRONICKÉ VERZE DOKUMENTU

stavba	název	část	výkres	profese	název dokumentu	revize
PS Blansko	DPS	D.3.1	10	ASŘ	Pohledy - NS	00