



LEGENDA

- ♂ ZEMNÍČÍ PŘÍVOD, DRÁT FeZn D10
- PÁSEK FeZn 30x4, ULOŽEN NA STOJATO NA DNU VÝKOPU

DETAIL PROVEDENÍ UZEMŇOVACÍHO PŘÍVODU

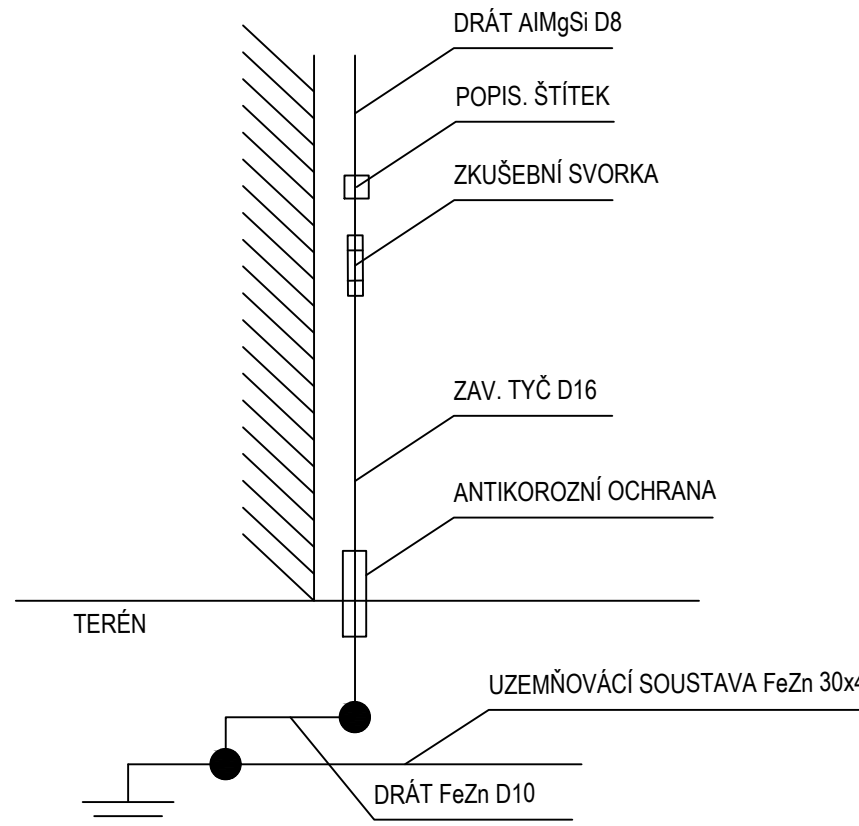

REVIZE			Jméno
Index	Datum	Změna	
SCHÉMA OBJEKTU		ORIENTACE SCHÉMATU	

<div><div>QUALITY GROUP</div></div>		Projekty Realizace Projektový management info@qualitygroup.cz www.qualitygroup.cz	
STAVBA		PS Blansko – rekonstrukce – Areál Povodí Moravy, s.p.	
MÍSTO STAVBY Poř.č. 1949/9 Blansko		K.Ú.: Blansko OKRES: Blansko KRAJ: Jihomoravský	
GENERÁLNÍ PROJEKTANT Quality Group s.r.o., Příkop 843/4, 602 00 Brno IČ: 08879737, DI: yuuv5s8		AUTORIZACE	
HLAVNÍ INŽENÝR PROJEKTU Ing. Jiří Šoltes, jiri.soltes@qualitygroup.cz, tel.: 736 105 226		ZPRACOVATEL ODBORNÉ ČÁSTI Ing. Christiana Berenyiova tel.: 735 103 527 e-mail: christianana.berenyiova@qualitygroup.cz	
STAVEBNÍK - INVESTOR Povodí Moravy, s.p. Dřevařská 932/11 602 00 Brno IČO: 70890013		Č. SMLOUVY INVESTORA 6/2021-SLM Č. SMLOUVY PROJEKTANTA P-20-041-000	
ODBOBNÁ ČÁST Sílnoproudá elektrotechnika		DATUM 08/2021	PARÉ
OBJEKT 5003 - Dílny		MĚŘÍTKO 1:50	
NÁZEV DOKUMENTU Uzemnění			
KÓD ELEKTRONICKÉ VERZE DOKUMENTU			
stavba	stavep	část	vypr
PS Blansko	DPS	D.3.4.3	04
ELI	Uzemnění		
Uzemnění			00