

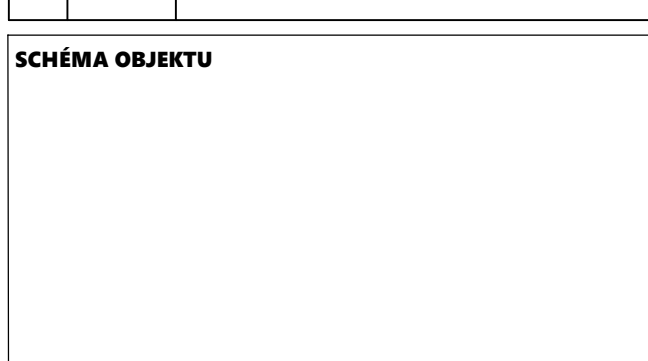

LEGENDA


- HRANICE PARCEL DLE KATASTRU NEMOVITOSTI
- STÁVAJÍCÍ, OPRAVENÉ OPLOČENÍ - VYMĚNA PLETIVA ZA NOVÉ POPLASTOVANÉ PLETIVO VÝSKY 2100mm, SOUČÁSTÍ VYMĚNY NEJSOU SLOUPKY
- NAVRHOVANÉ STAVBY - SO2 PROVOZNÍ BUDOVA A SO3 DÍLNY
- NAVRHOVANÁ ASFALTOVÁ KOMUNIKACE - SO4 ZPEVNĚNÉ PLOCHY
- NAVRHOVANÁ BETONOVÁ DLAŽBA - SO4 ZPEVNĚNÉ PLOCHY
- SO5 STÁVAJÍCÍ PŘÍSTŘEŠEK
- STÁVAJÍCÍ STAVBA - SO3 DÍLNY
- STAVBA PRO ODSTRANĚNÍ - SO1 OKÁLY
- STÁVAJÍCÍ AREÁLOVÉ KOMUNIKACE - ASFALT - PŘEBROUŠENÍ POVRCHU A NOVÁ ASFALTOVÁ VRSTVA
- STÁVAJÍCÍ AREÁLOVÉ KOMUNIKACE - BETONOVÁ DLAŽBA
- PLOCHY ZELENÉ - TRÁVA
- OKAPOVÝ CHODNÍK - KAČÍREK

POZNÁMKY

- Veškeré práce provádět dle platných ČSN a technologických pravidel za dodržení pravidel bezpečnosti práce a ochrany zdraví při práci.
- Pokud dojde při provádění prací k nejasnostem, či nepředvidatelným okolnostem, je nutné přizvat projektanta k posouzení, resp. upřesnění postupu prací.
- Zemní plán ztuhit dle ČSN 72 1006, minimální hodnota modulu přetvárnosti podloží zeminy Edef=45 MPa. Před pokládkou všech dalších vrstev kontrolovat modul přetvárnosti. Násypová tělesa uvažovaná v tomto stavebním objektu budou provedena z materiálů vhodných pro násypy a náležitě ztuhněna. Možnost použití vytěžených materiálů posoudí odpovědný geotechnik na základě vhodnosti dle ČSN 72 1002 v průběhu provádění stavební činnosti.
- Navrhovaná šterková komunikace - skladba zpevněné plochy: šterkodrt typu B, frakce 0/63mm, tl. 200mm

REVIZE			Jméno
Index	Datum	Změna	

SCHÉMA OBJEKTU		ORIENTACE SCHÉMATU
		<div><p>S</p></div>

<div></div> <div>Projekty Realizace Projektový management info@qualitygroup.cz www.qualitygroup.cz</div>		STAVTE CHYTŘE	
STAVBA			
PS BLANSKO - REKONSTRUKCE - AREÁL POVODÍ MORAVY, s.p.			
MÍSTO STAVBY Poř.č. 1949/9 678 01 Blansko		PC.: 1395/14, 1395/16, 1395/49 a st. 3216 K.Ú.: Blansko OKRES: Blansko KRAJ: Jihomoravský	
GENERÁLNÍ PROJEKTANT Quality Group s.r.o., Příkop 843/4, 602 00 Brno IČ: 08879737, DIČ: yvms8		AUTORIZACE	
HLAVNÍ INŽENÝR PROJEKTU Ing. Jiri Šoltes, jiri.soltes@qualitygroup.cz, tel.: 736 105 226			
ZPRACOVATEL ODBORNÉ ČÁSTI Ing. Christiana Berenyjová tel.: 735 103 527 e-mail: christiana.berenyjova@qualitygroup.cz			
STAVEBNÍK - INVESTOR Povodí Moravy, s.p. Dřevařská 932/11 602 22 Brno IČO: 70890013 tel.: +421541637216 e-mail: lazarek@pmo.cz		Č. SMLOUVY INVESTORA 6/2021-SML Č. SMLOUVY PROJEKTANTA P-20-041-000	
ODBORNÁ ČÁST		DATUM 08/2021	PARÉ
OBJEKT SO04 - Zpevněné plochy		MĚŘÍTKO 1:250	
NÁZEV DOKUMENTU ZPEVNĚNÉ PLOCHY			
KÓD ELEKTRONICKÉ VERZE DOKUMENTU			
stavba	stupeň	část	výkres
stavba	stupeň	část	výkres
PS Blansko	DPS	D.4.1	02
			00
			-
			ZPEV_PL