



VZOROVÉ ULOŽENÍ POTRUBÍ
M 1:20

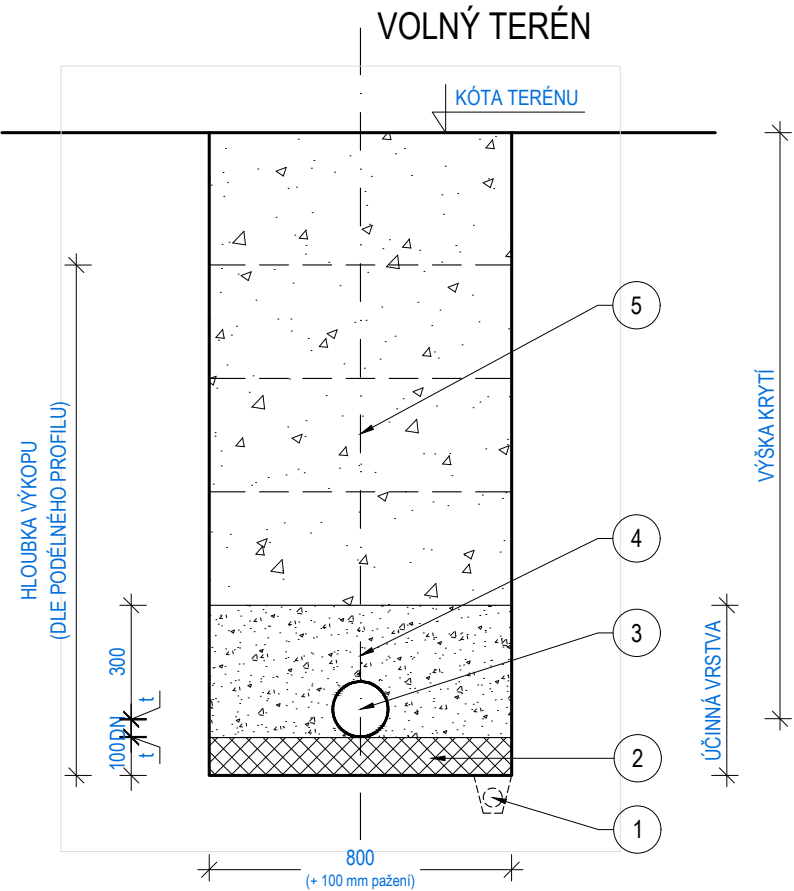


Číslo	CHARAKTERISTIKY
1	DRENÁŽNÍ POTRUBÍ (V PŘÍPADĚ ODVODNĚNÍ STAVBY)
2	LOŽE ZE ŠTP DO 20 mm, TL. 100 mm
3	POTRUBÍ PVC KG SN8 DN150
4	HUTNĚNÝ OBSYP POTRUBÍ ŠTP
5	HUTNĚNÝ ZÁSYP RÝHY ZEMINOU

REVIZNÍ ŠACHTA - RŠ1
M 1:25

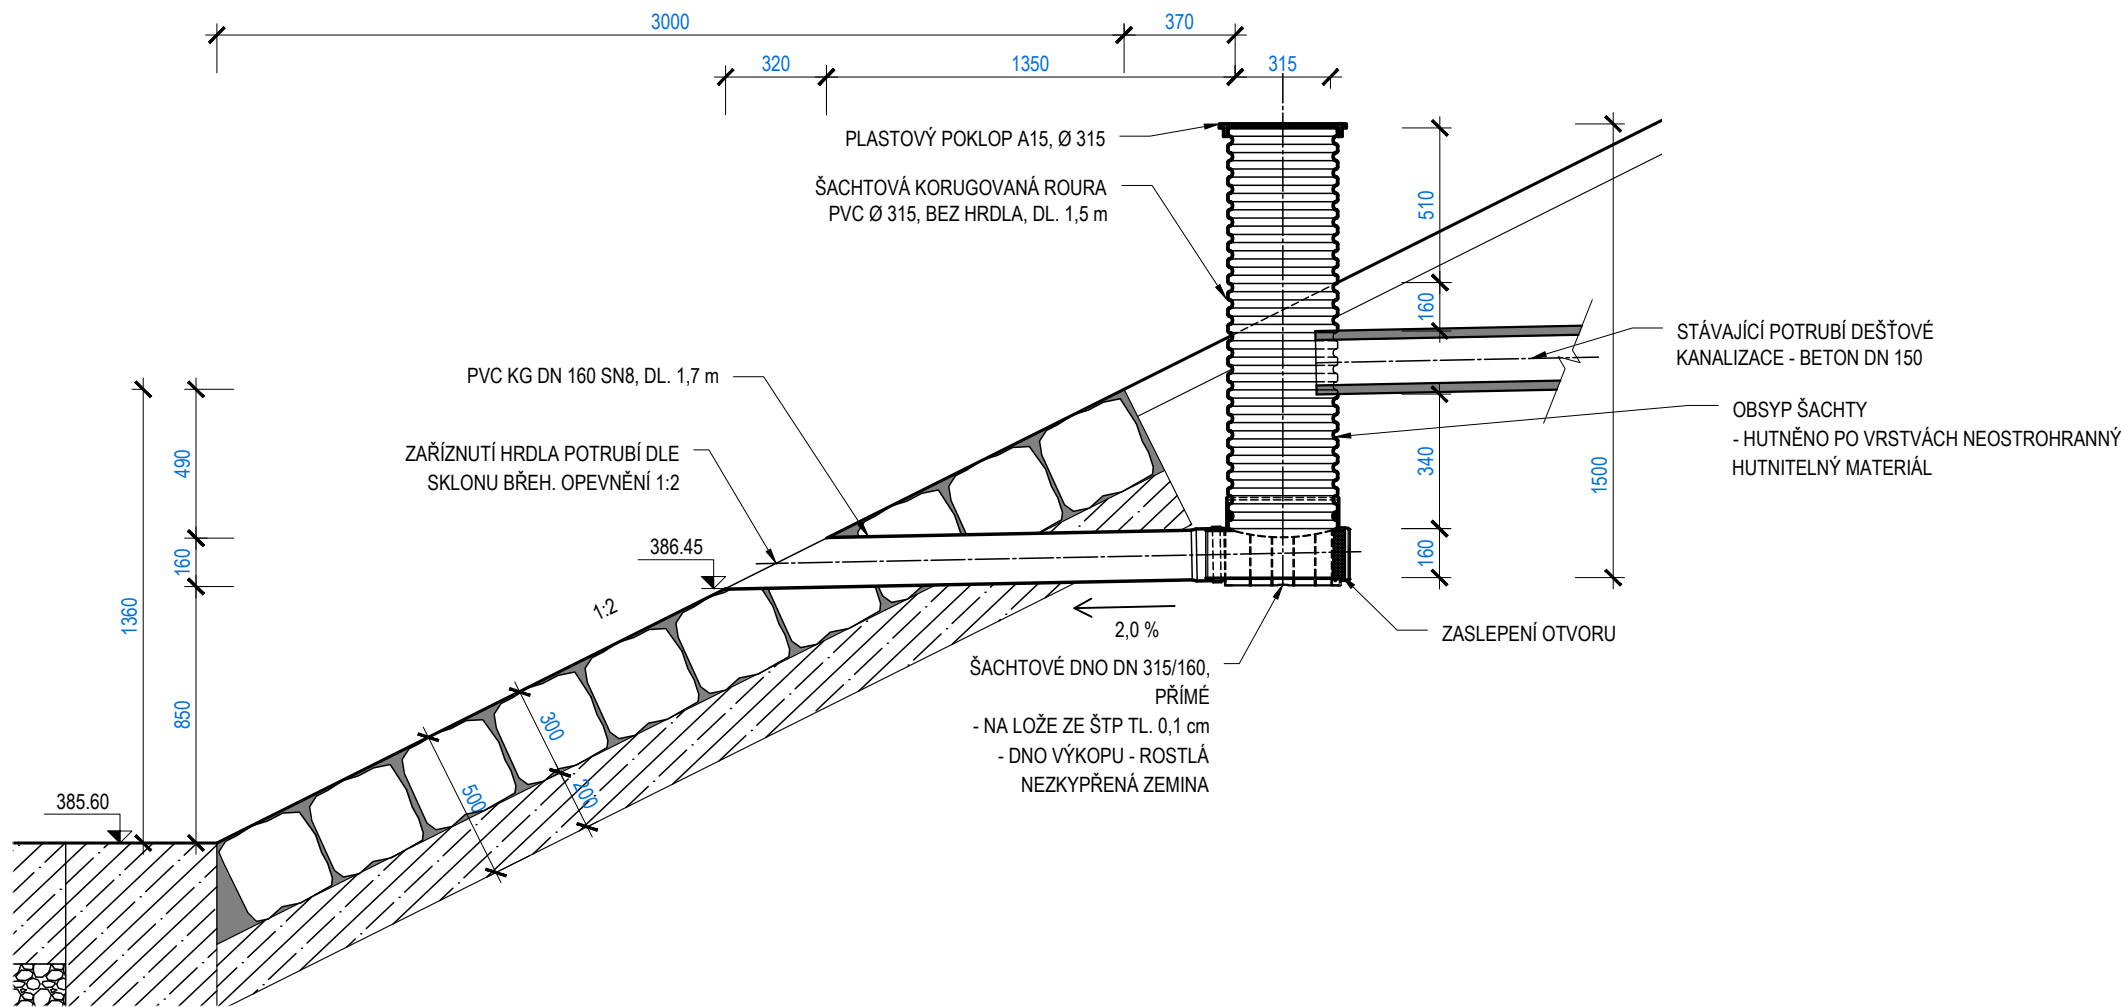

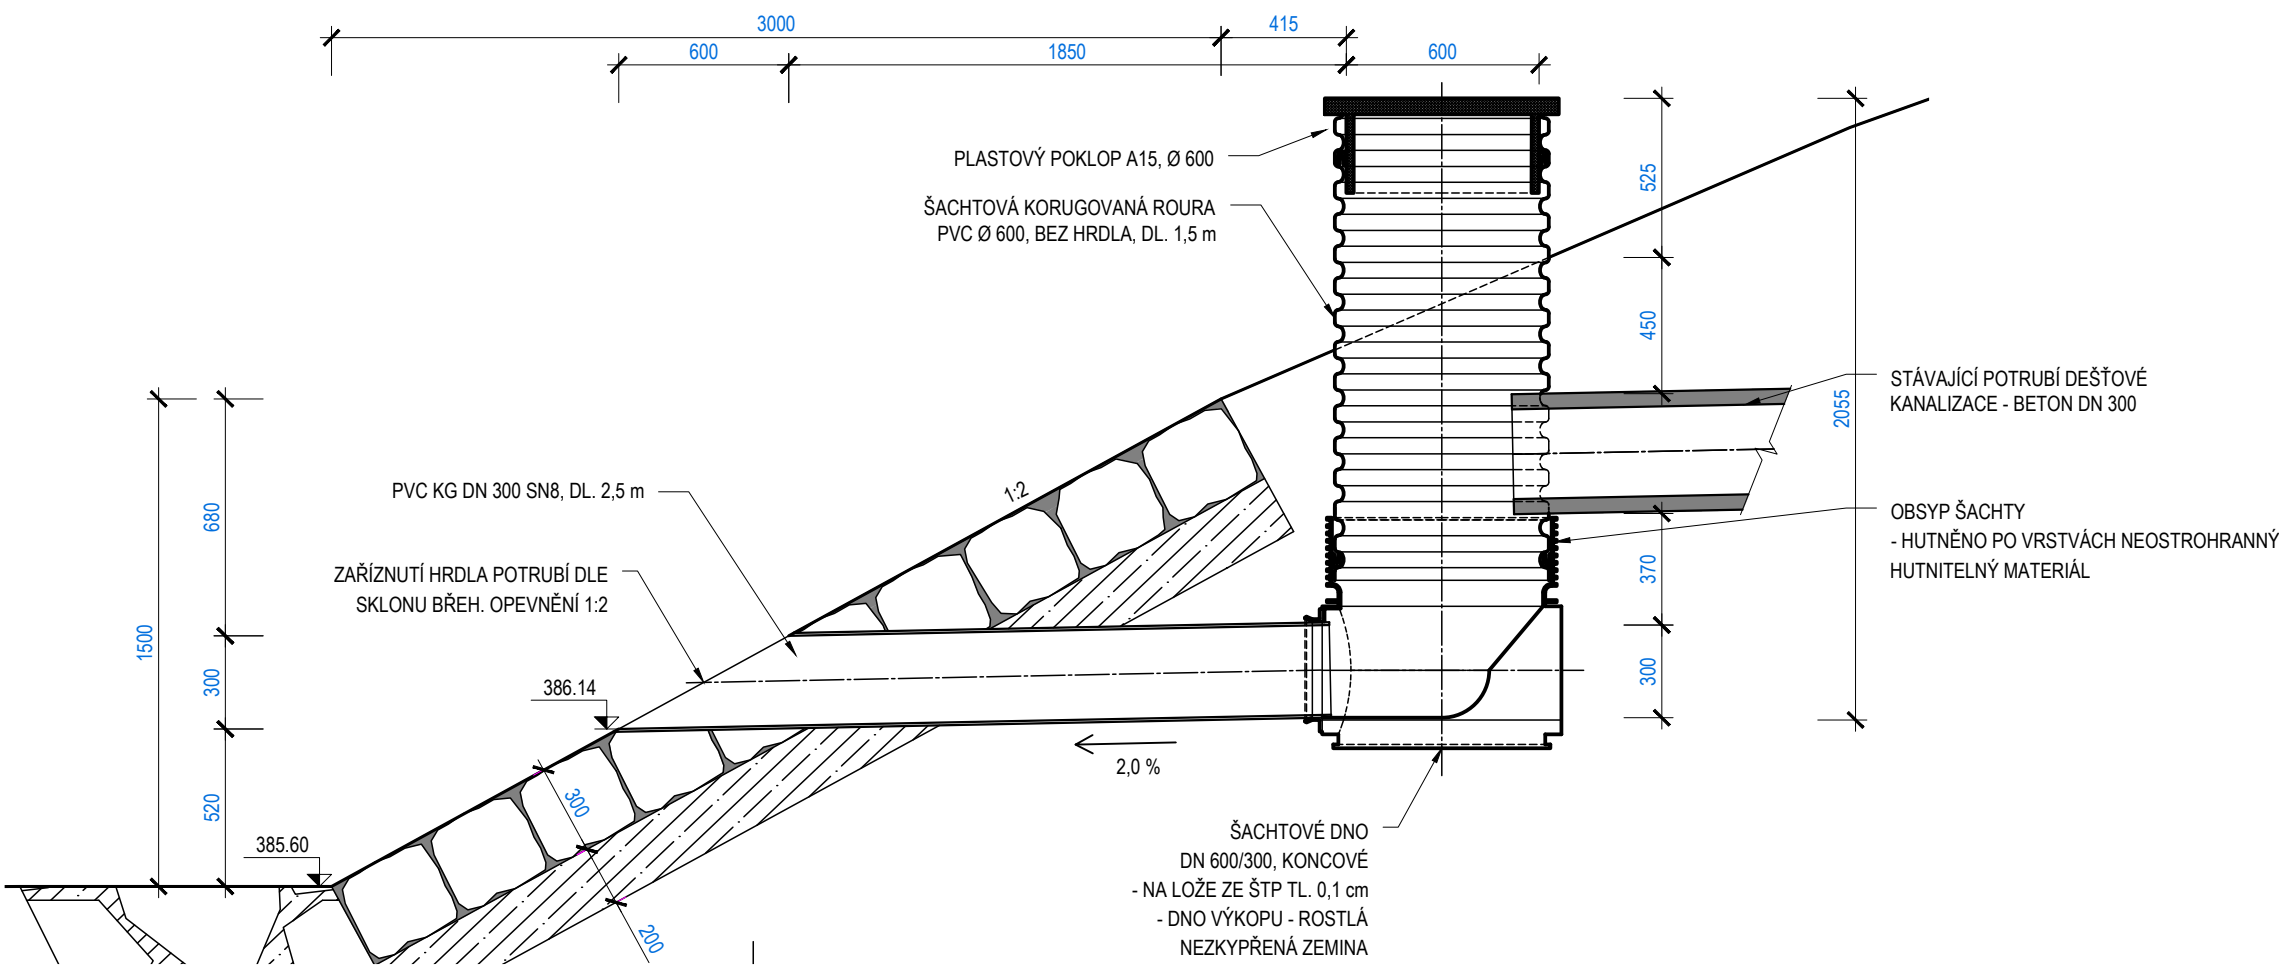

REVIZNÍ ŠACHTA - RŠ2
M 1:25



BĚLÁ, Ř.KM 6,975 - 7,140,
BOSKOVICE OPRAVA KORYTA
K.Ú. BOSKOVICE
K.Ú. VÁŽANY U BOSKOVICE
K.Ú. HRÁDKOV

VÝKRES REVIZNÍCH ŠACHET
M 1 : 25

	POVODÍ MORAVY, s.p.		OBJEDNATEL: CLIENT:	AUTORIZACE: AUTHORIZED BY:	
	Dřevařská 11, 602 00 Brno			ČÍSLO PARÉ: DOCUMENT SET NUMBER:	
	IČ: 70890013, DIČ: CZ70890013				
	tel.: +420 541 637 111 e-mail: info@pmo.cz				
	Ing. Vít Pučálek			HLAVNÍ INŽENÝR PROJEKTU: CHIEF PROJECT MANAGER:	
	Trpín 151, 569 74 Trpín			Ing. Vít Pučálek	
	IČ: 04373863, DIČ: CZ8208233528			PROJEKTANT: DESIGNER:	
	tel.: +420 737 367 558 e-mail: v.pucalek@gmail.com			Ing. Petr Serafin	
	NÁZEV AKCE: TITLE:			ZAKÁZKA Č.: CONTRACT NO.:	
	BĚLÁ, Ř.KM 6,975 - 7,140, BOSKOVICE OPRAVA KORYTA			22-26	
STAVEBNÍ OBJEKT: BUILDING PART: -		DATUM: DATE:			
		12/2022			
		MĚŘÍTKO: SCALE:			
		1:25			
OBSAH: CONTENT:		STUPĚŇ PD: PROJECT STATUS:			
VÝKRES REVIZNÍCH ŠACHET		DSP + DPS			
		ČÍSLO VÝKRESU: DRAWING NUMBER:			
		D.8.			