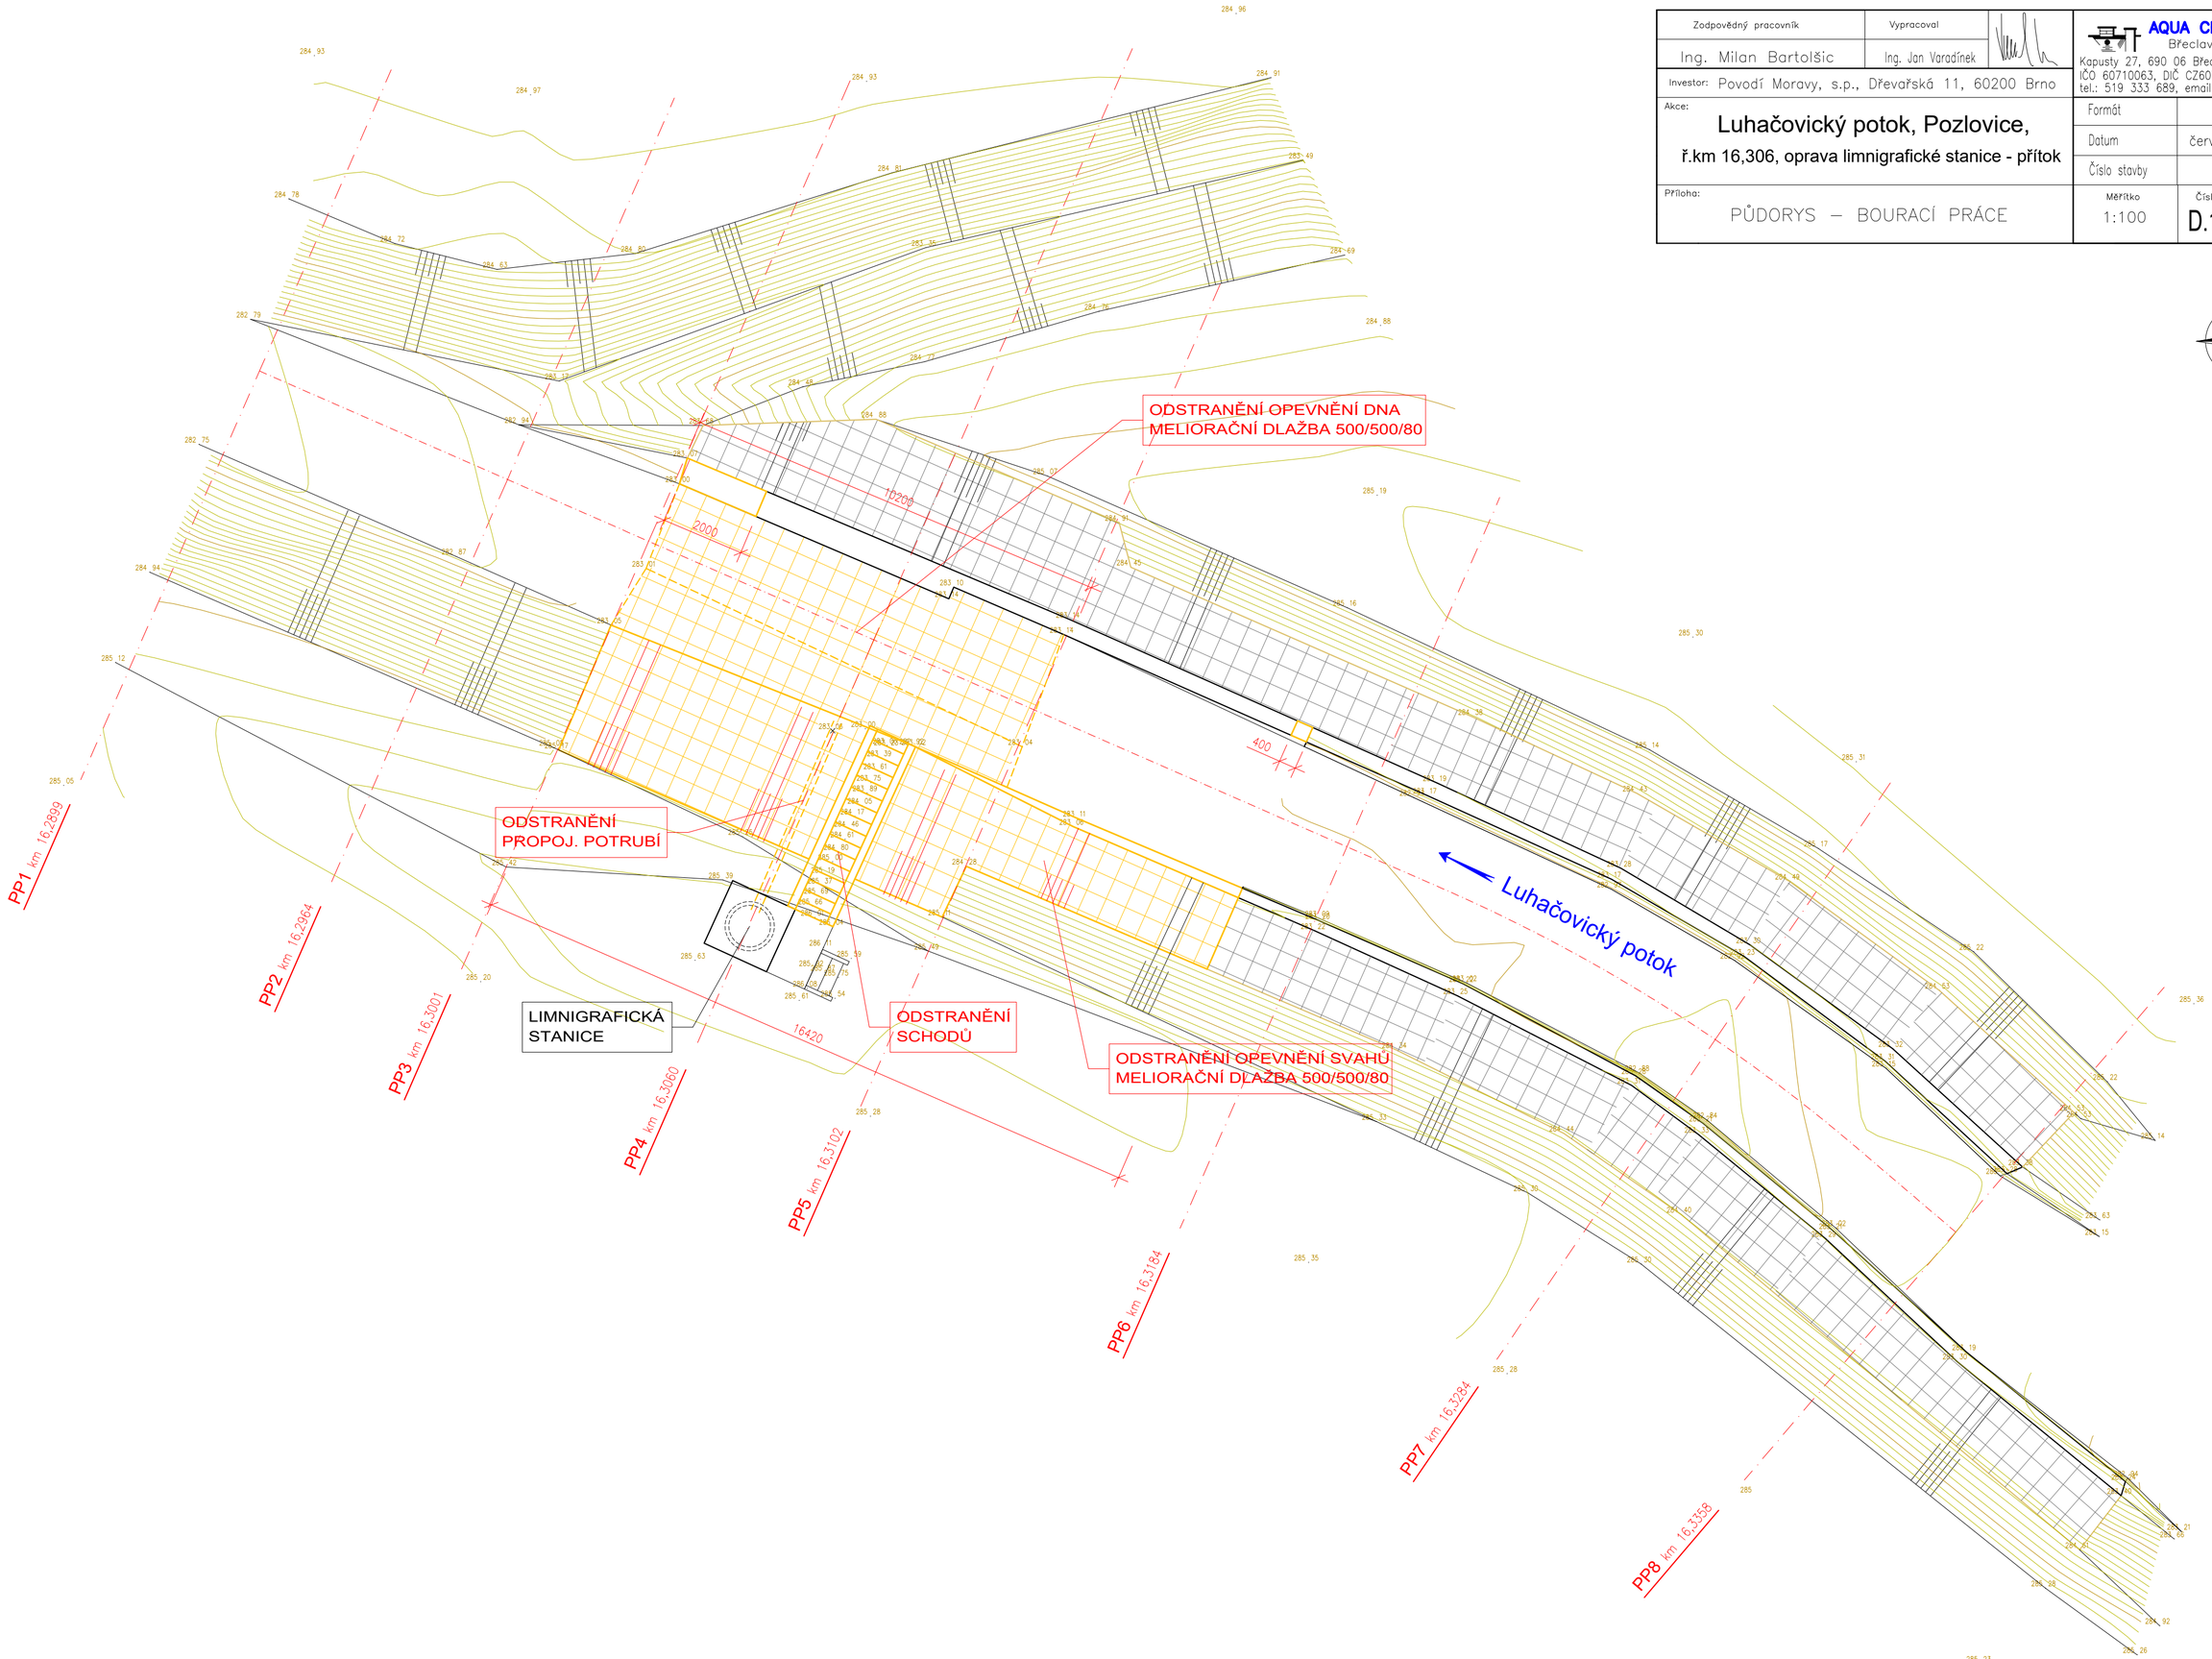Zodpovědný pracovník: Ing. Milan Bartolšic	Vypracoval: Ing. Jan Varadínek	AQUA CENTRUM Břeclav s.r.o. Kapusty 27, 690 06 Břeclav IČO 60710063, DIČ CZ60710063 tel.: 519 333 689, email: aqc@wo.cz
Investor: Povodí Moravy, s.p., Dřevařská 11, 60200 Brno		
Akce: **Luhačovický potok, Pozlovice,** **ř.km 16,306, oprava limnigrafické stanice - přítok**		Formát:
		Datum: červen 2022
		Číslo stavby:
Příloha: PŮDORYS – BOURACÍ PRÁCE		Měřítko: 1:100 Číslo přílohy: D.1.1.b.2