

AQUA CENTRUM Břeclav s.r.o.
Kapusty 27
Břeclav
690 06


VÁŠ DOPIS ZN.	ČÍSLO JEDNACÍ	SPISOVÁ ZNAČKA	DATUM
			22.9.2022
VYŘIZUJE	TELEFON	GSM	FAX
Silvestr	725 780 006	956 136 111	
			E-MAIL
			roman.silvestr@lesycr.cz

Věc: Vyjádření k PD: „Luhačovický potok, Pozlovice ř.km 16,306 oprava limnigrafické stanice - přítok“

Lesy České republiky, s.p. nemají námítky ke stavbě „Luhačovický potok, Pozlovice ř.km 16,306 oprava limnigrafické stanice - přítok“. Touto stavbou nejsou dotčeny pozemky v majetku České republiky, s právem hospodařit pro Lesy České republiky, s.p. a souhlasí s přístupem ke stavbě přes pozemek 1561/13 v k.ú. Dolní Lhota u Luhačovic.

Lesy České republiky, s.p. [05]
se sídlem Přemyslova 1106/19, Nový Hradec Králové
500 08 Hradec Králové
IČ: 42196451, DIČ: CZ42196451
Lesní správa Luhačovice
Uherskobrodská 81, 763 26 Luhačovice

Ing. Jaroslav Turek
lesní správce

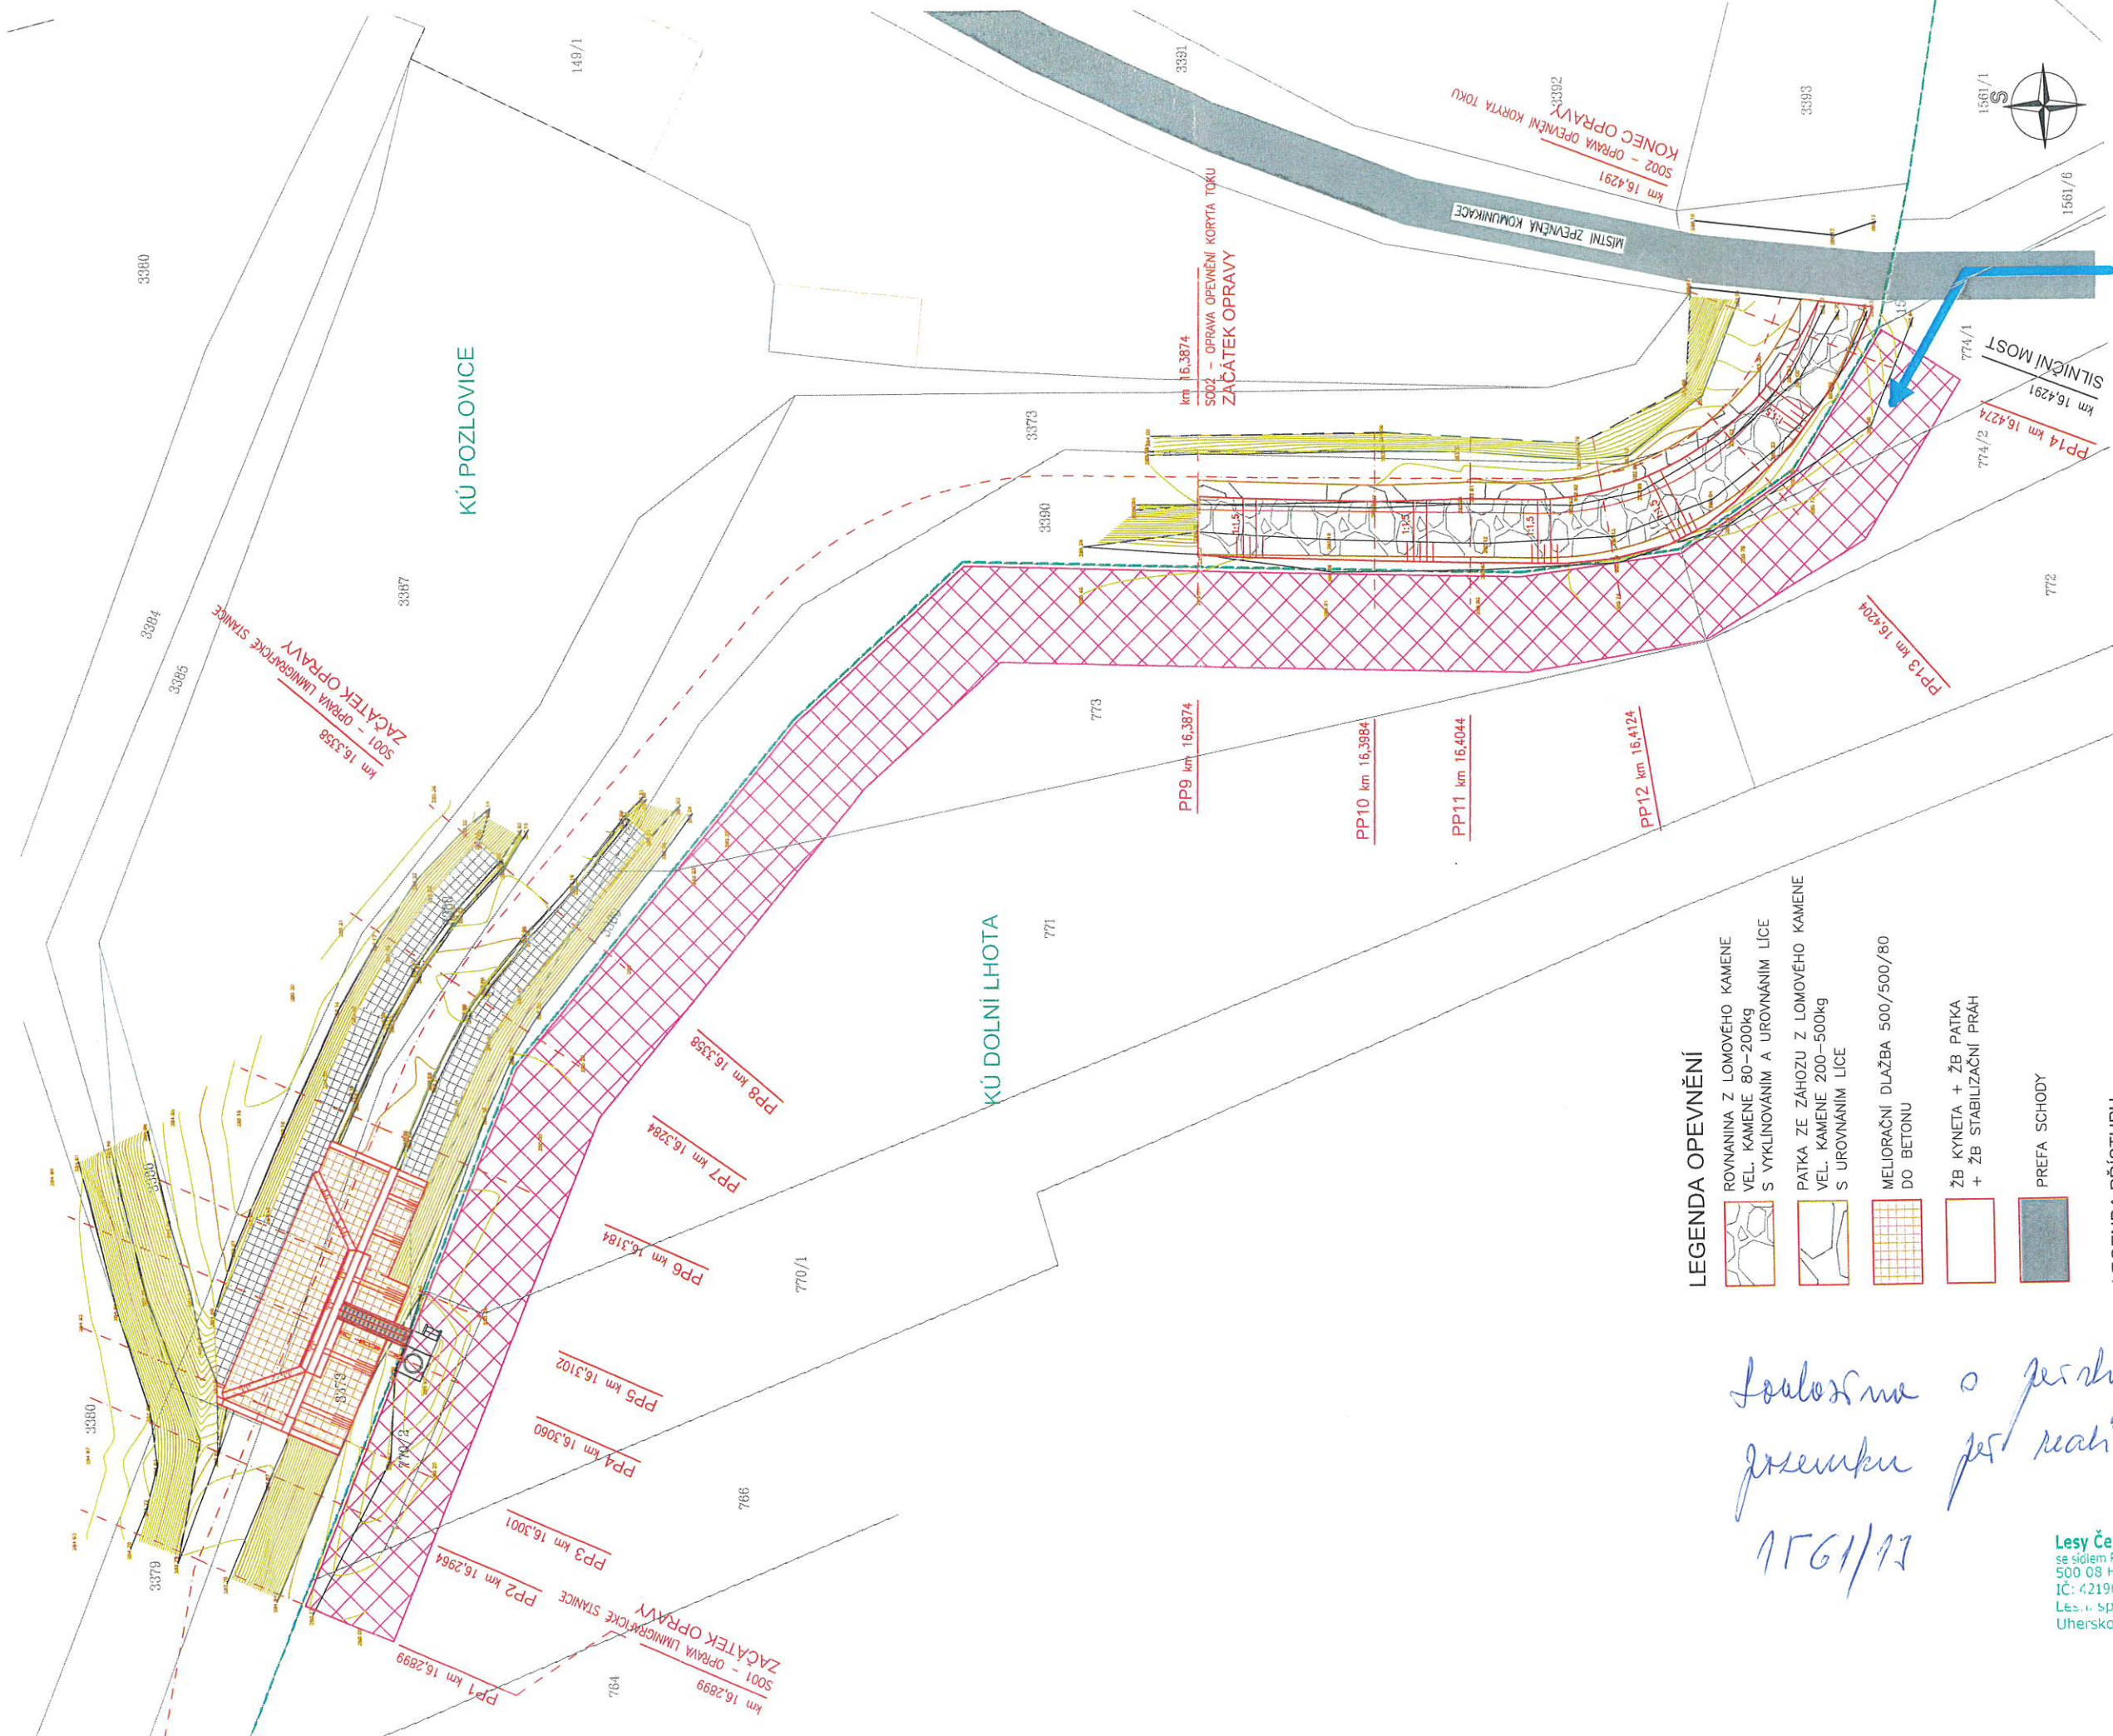

LEGENDA OPEVNĚNÍ

- ROVNANINA Z LOMOVÉHO KAMENE VEL. KAMENE 80-200kg S VÝKLINOVÁNÍM A UROVNÁNÍM LÍCE
- PATKA ZE ZÁHOZU Z LOMOVÉHO KAMENE VEL. KAMENE 200-500kg S UROVNÁNÍM LÍCE
- MELIORAČNÍ DLAŽBA 500/500/80 DO BETONU
- ŽB KYNETA + ŽB PATKA + ŽB STABILIZAČNÍ PRÁH
- PŘEFA SCHODY

LEGENDA PŘÍSTUPU

- PŘÍJEZD KE STAVENÍSTI Z MÍSTNÍ KOMUNIKACE
- PŘÍJEZD NA STAVENÍSTĚ, KOMUNIKACE NA STAVENÍSTI V RAMCI NEZPEVNĚNÝCH POLNÍCH CEST (KRYT TRAVNÍ POROST)

1561/12
Souhlasíme s provedením
projektu
1561/12

Lesy České republiky, s.p.
se sídlem Přemyslova 1105/19, Nový Hradec Králové
500 08 Hradec Králové
IČ: 42196451, DIČ: CZ42196451
Lesní správa Luhačovice
Uherskobrodská 81, 763 46 Luhačovice

Zodpovědný pracovník		Výpracoval	
Ing. Milan Bartolšic		Ing. Jan Vardínek	
Investor: Povodí Moravy, s.p., Dřevařská 11, 60200 Brno		Formát	
Akce: Luhačovický potok, Pozlovice, ř.km 16,306, oprava limnigrafické stanice - přítok		Datum	
DOKUMENTACE PRO VYDÁNÍ SPOLEČNÉHO POVOLENÍ		Číslo stavby	
Příloha: KOORDINAČNÍ SITUČNÍ VÝKRES		Měřítko	
		1:250	
		Číslo přílohy	
		C.3	

