

AQUA CENTRUM Břeclav s.r.o.

Kapusty 27

690 06 Břeclav

**Věc: Souhlas se vstupem na pozemky p.č. 770/1, 771**

Zemědělské družstvo Olšava souhlasí se vstupem na pozemky p.č. **770/1 a 771** vedené na katastrálním území Dolní Lhota při realizaci stavby „Luhačovický potok, Pozlovice ř.km 16,306 oprava limnigrafické stanice – přítok.

Podmínkou vstupu je uvedení pozemků do původního stavu po ukončení prací na opravě limnigrafické stanice a opravě opevnění koryta toku. Pokud dojde k poškození porostů a vznikne ZD Olšava finanční újma, bude tato po vzájemné dohodě při předání pozemků vyčíslena a na základě předávacího protokolu fakturována s 15 denní splatností.



Zemědělské družstvo Olšava

Saňáková Věra

Předseda představenstva

**Zemědělské družstvo Olšava**

Sehradice 217

763 23 Dolní Lhota u Luhačovic

IČ: 00135313, DIČ: CZ00135313

Tel.: 577 138 252 ②

AQUA CENTRUM Břeclav s.r.o.

Ing. MILAN BARTOLŠIC


jednatel

V Sehradicih dne 22.09.2022

V Břeclavi dne .....

**PS: 1 x potvrzený souhlas se vstupem zašlete zpět na ZD Olšava Sehradice.**



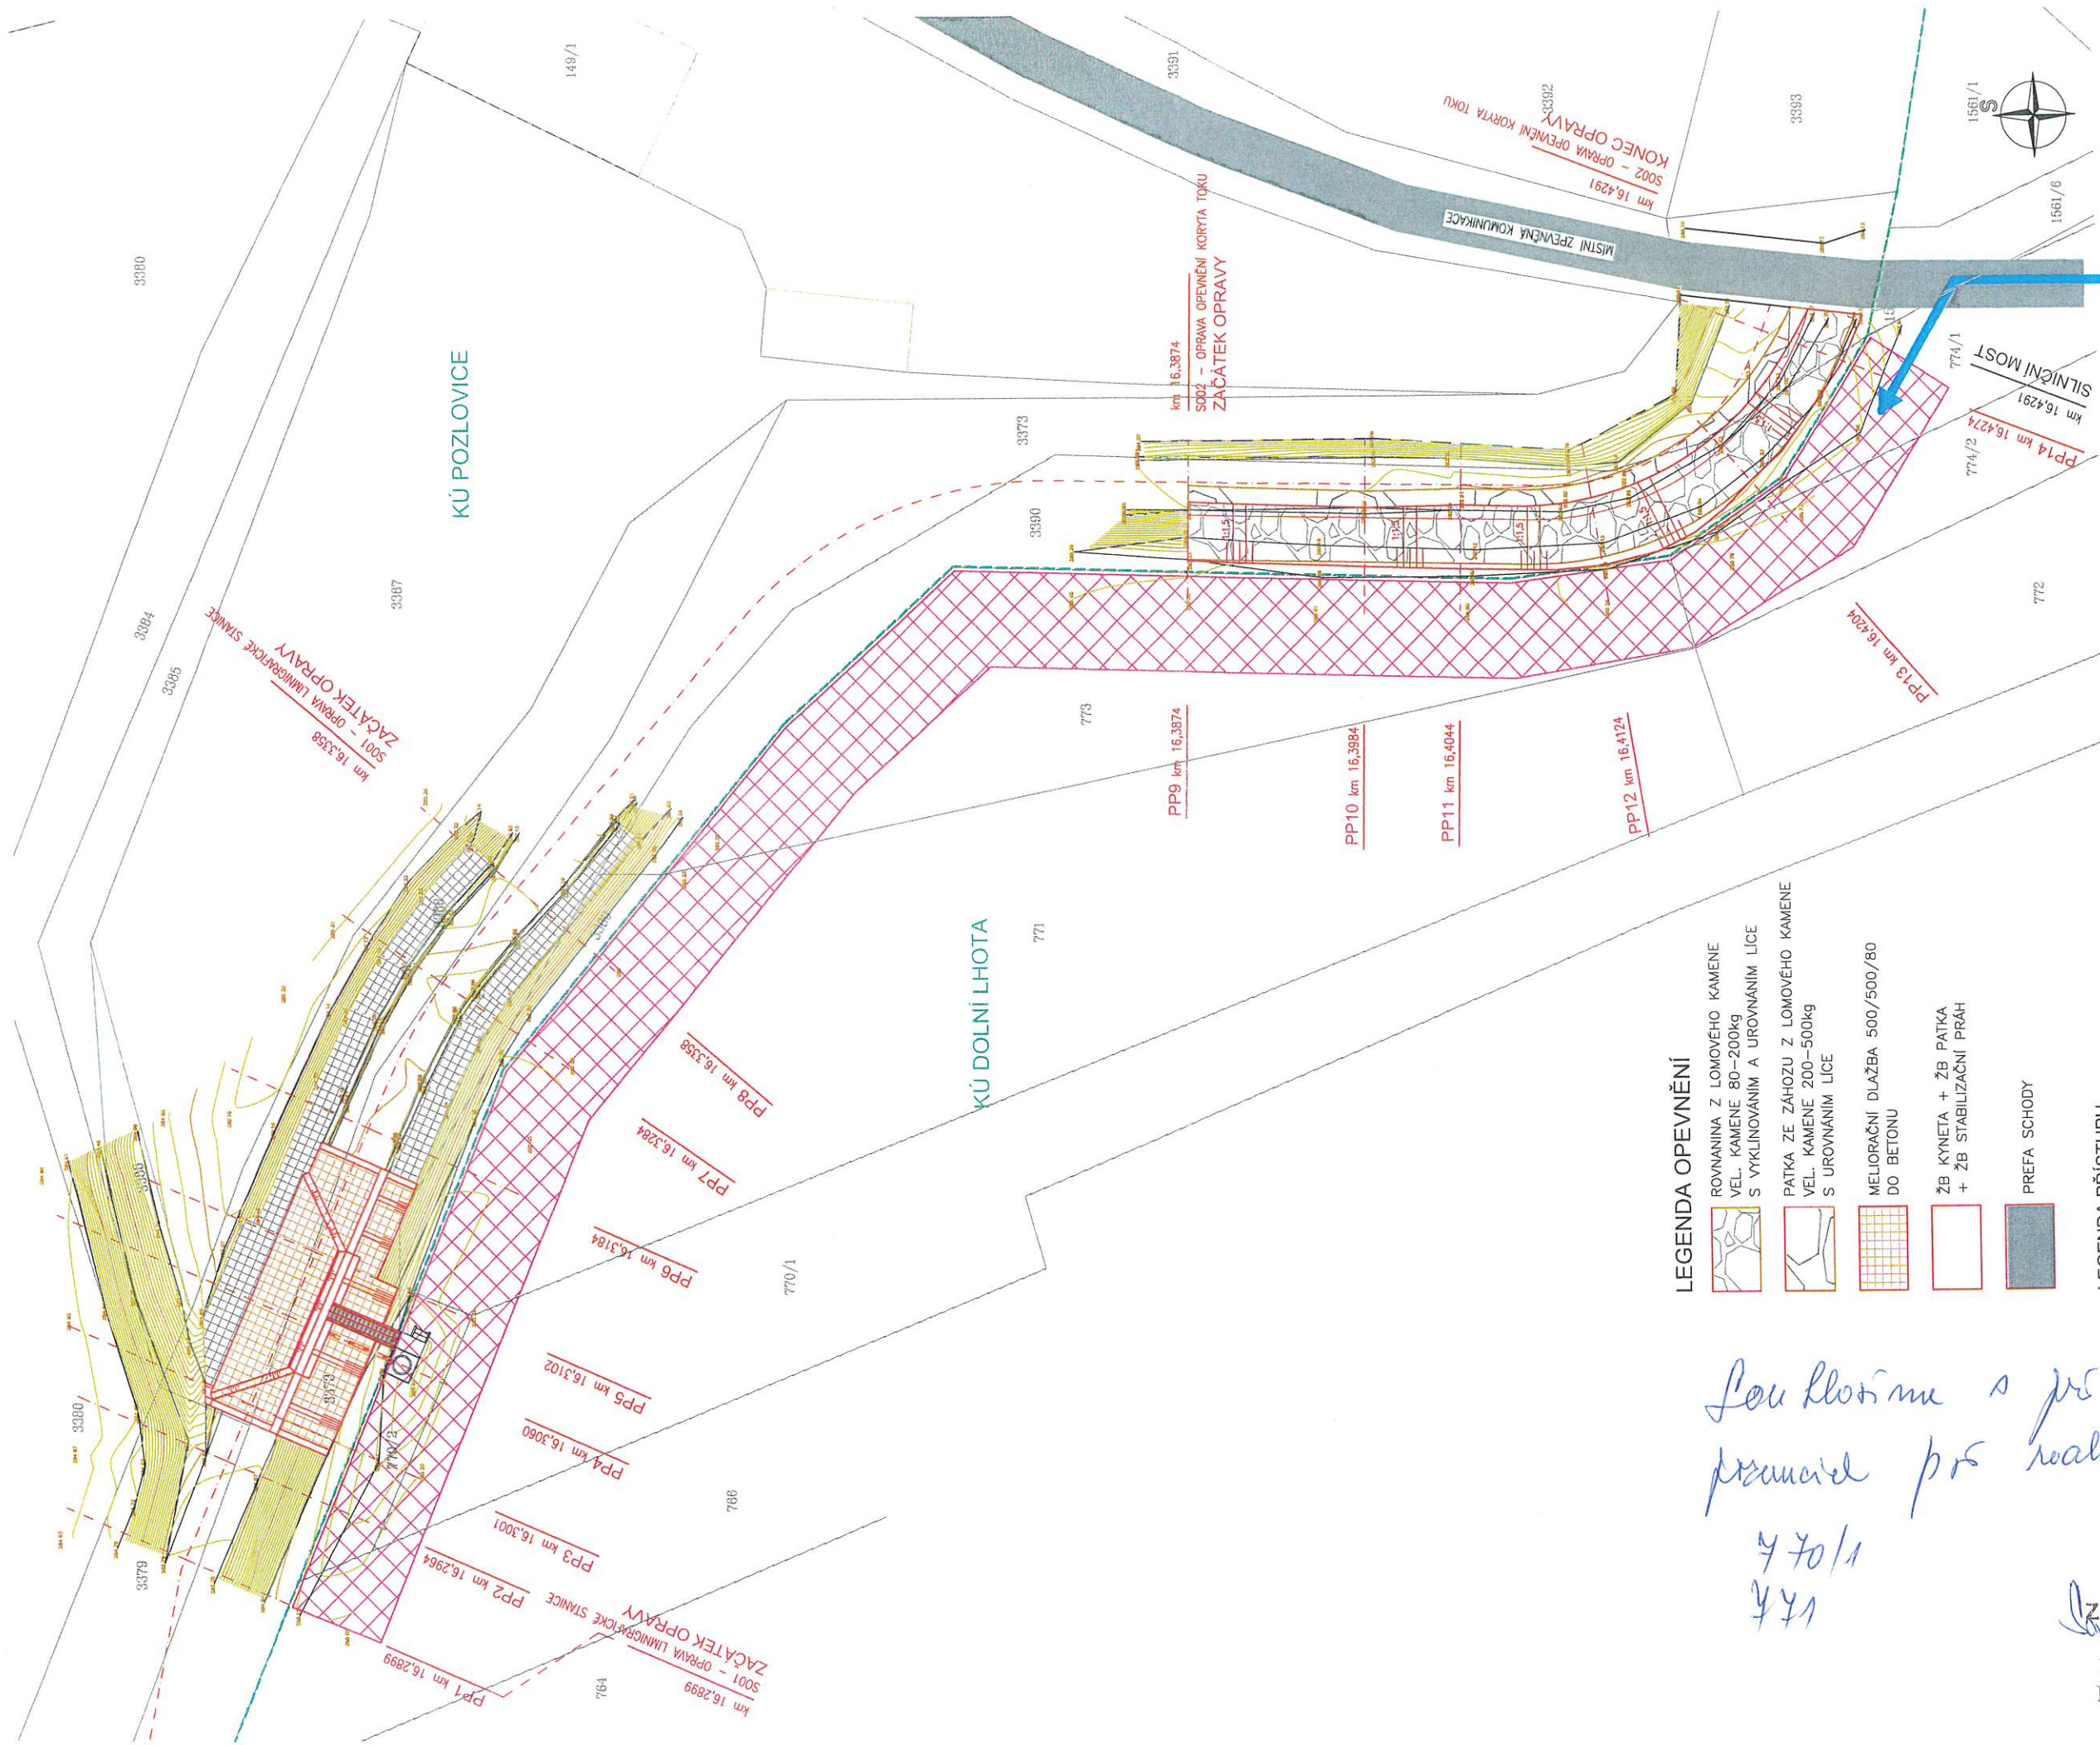

#### LEGENDA OPEVNĚNÍ

- ROVNANINA Z LOMOVÉHO KAMENE VEL. KAMENE 80-200kg S VYKLINOVÁNÍM A UROVNÁNÍM LÍCE
- PATKA ZE ZÁHOZU Z LOMOVÉHO KAMENE VEL. KAMENE 200-500kg S UROVNÁNÍM LÍCE
- MELIORAČNÍ DLAŽBA 500/500/80 DO BETONU
- ŽB KYNETA + ŽB PATKA + ŽB STABILIZAČNÍ PRAH
- PREFA SCHODY

#### LEGENDA PŘÍSTUPU

- PŘEJZD KE STAVENÍŠTI Z MÍSTNÍ KOMUNIKACE
- PŘEJZD NA STAVENÍŠTĚ, KOMUNIKACE NA STAVENÍŠTI V RÁMCI NEZPEVNĚNÝCH POLNÍCH CEST (KRYT TRAVNÍ POROST)

Zodpovědný pracovník	Vypracoval	<b>AQUA CENTRUM</b> Břeclav s.r.o. Kopušky 27, 690 06 Břeclav IČO 60710063, DIČ CZ60710063 tel.: 519 333 689, email: aqua@centrum.cz
Ing. Milan Bartošík	Ing. Jan Vondráček	
Investor	Povodí Moravy, s.p., Dřevařská 11, 60200 Brno	
Alce	Luháčovičky potok, Pozlovice, ř.km 16,306, oprava limnigrafické stanice - přítok	
Příloha	DOKUMENTACE PRO VYDÁNÍ SPOLEČNÉHO POVOLENÍ	
	Formát	červen 2022
	Datum	číslo stavy
	Měřítko	1:250
	Číslo přílohy	C.3

Pro kótování a přeslepy pro  
pracovník pro realizaci

Zemědělské družstvo Ol  
Sehradice 217 - ovic  
763 23 Dolní Lhota u 35313  
IČ: 00135313, DIČ: 2  
Tel.: 577