


Pūdorys

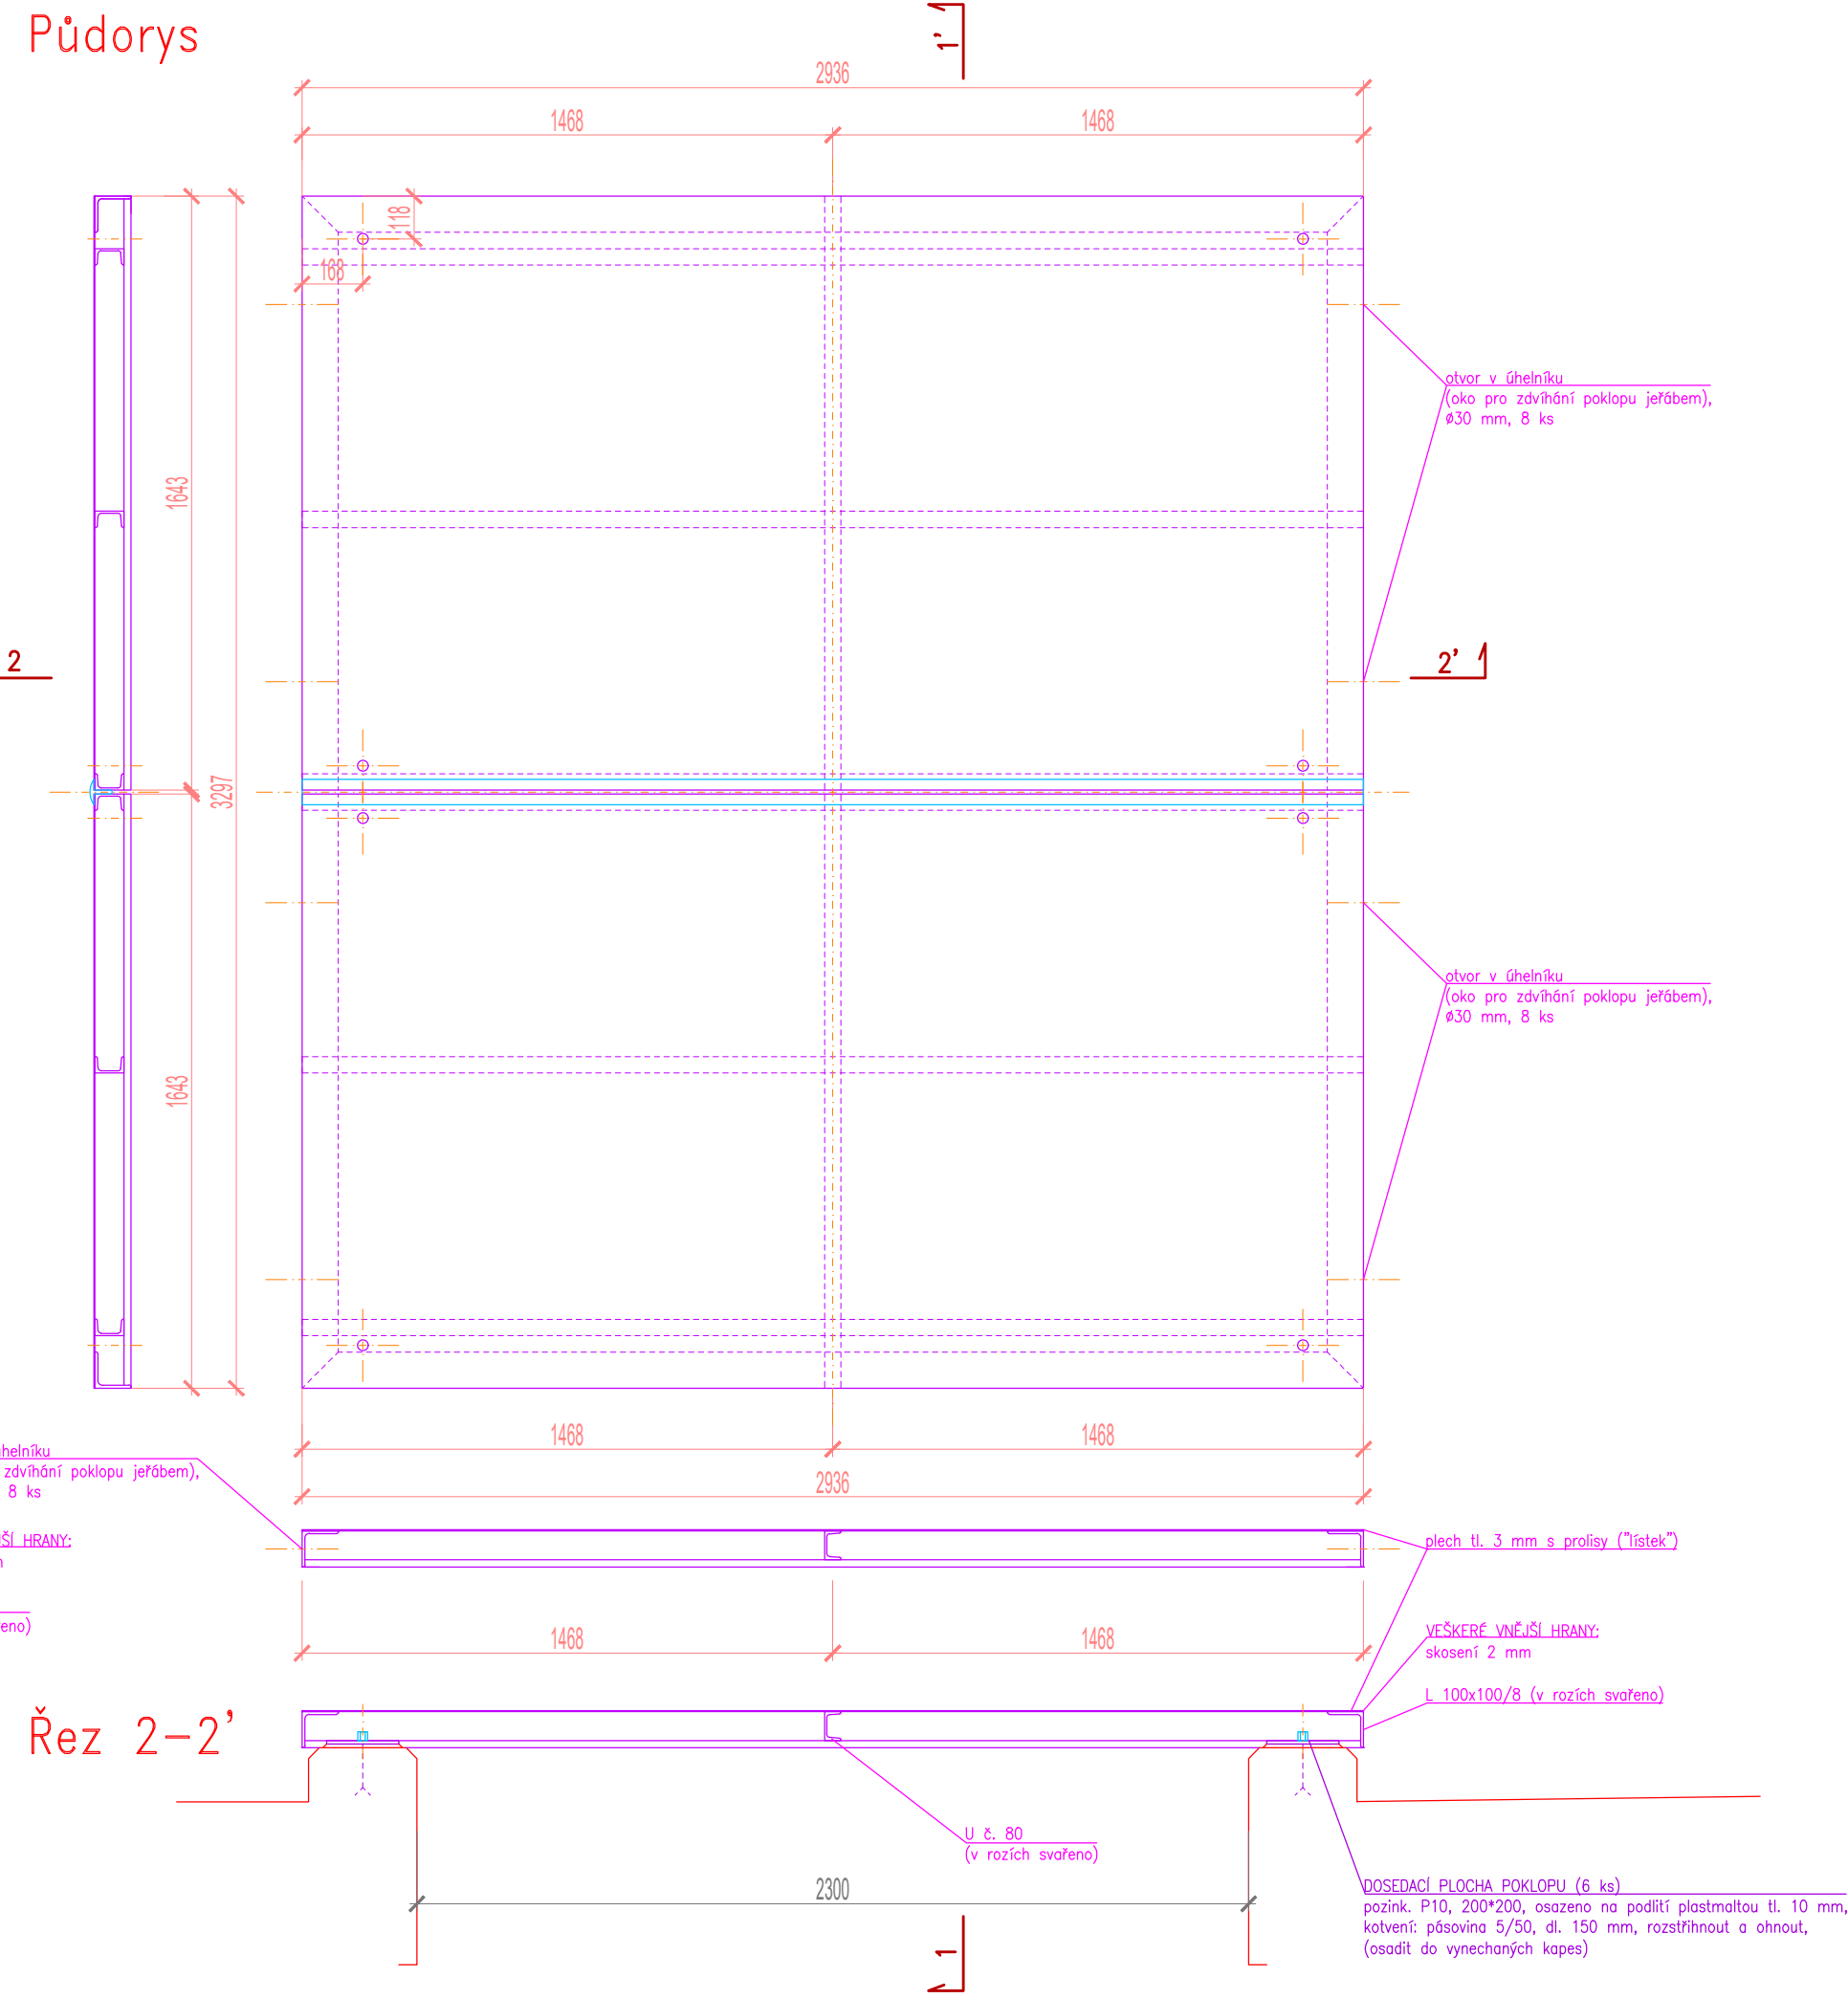



L 100x100/8 dl. 2936 mm	pozink	2 ks
L 100x100/8 dl. 1643 mm	pozink	4 ks
U č. 80, dl. 2936 mm	pozink	6 ks
U č. 80, dl. 1643 mm	pozink	2 ks
plech slza tl. 3 mm, 2936x1643 mm	pozink	2 ks
matice prodlužovací M16x24	pozink	8 ks
kotevní plech P10, 200*200 mm	pozink	6 ks
pryžový těsnicí profil "T" 50x70 mm		2936
šroub se zápušt. hl. M6x30, 2x nerez podložka, matka	pozink	15 ks
M10 šroub s okem dle DIN 580 (odnímatelný vázací prvek pro zdvih jeřábem)	pozink	8 ks

Celková hmotnost poklopu: 574 kg (287 kg / 1 díl).

ZHOTOVITEL SI PRO VÝROBU VYPRACUJE VLASTNÍ DÍLENSKOU VÝKRESOVOU DOKUMENTACI VČETNĚ SPOJOVACÍHO MAT.

FORMÁT 4xA4

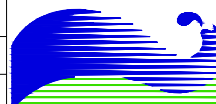Ved. odd. proj.	Ing. Petr VAVRA		Autor.	Ing. Petr KUNC	 <div>Povodí Labe, státní podnik Vita Nejedlého 951/8 Slezské Předměstí 500 03 Hradec Králové</div>		
Zodp. proj.	Ing. Petr KUNC		Kreslil	Ing. Petr KUNC			
Kraj:	Liberecký	Obec:	Josefův Důl u Jablonce n.N.				
Investor: Povodí Labe, státní podnik - OIČ, Hradec Králové							
Název akce: <div>VD Josefův Důl, oprava portálu štolý</div>					Povodí LABE		
					Datum	březen 2020	
					Stupeň	DSJ	
					Pořadové číslo	3600	
Příloha: Detaily vystrojení - poklop manipulačního otvoru					Číslo stavby 119190005	Č. přílohy D.6	
					Měřítko 1 : 20		