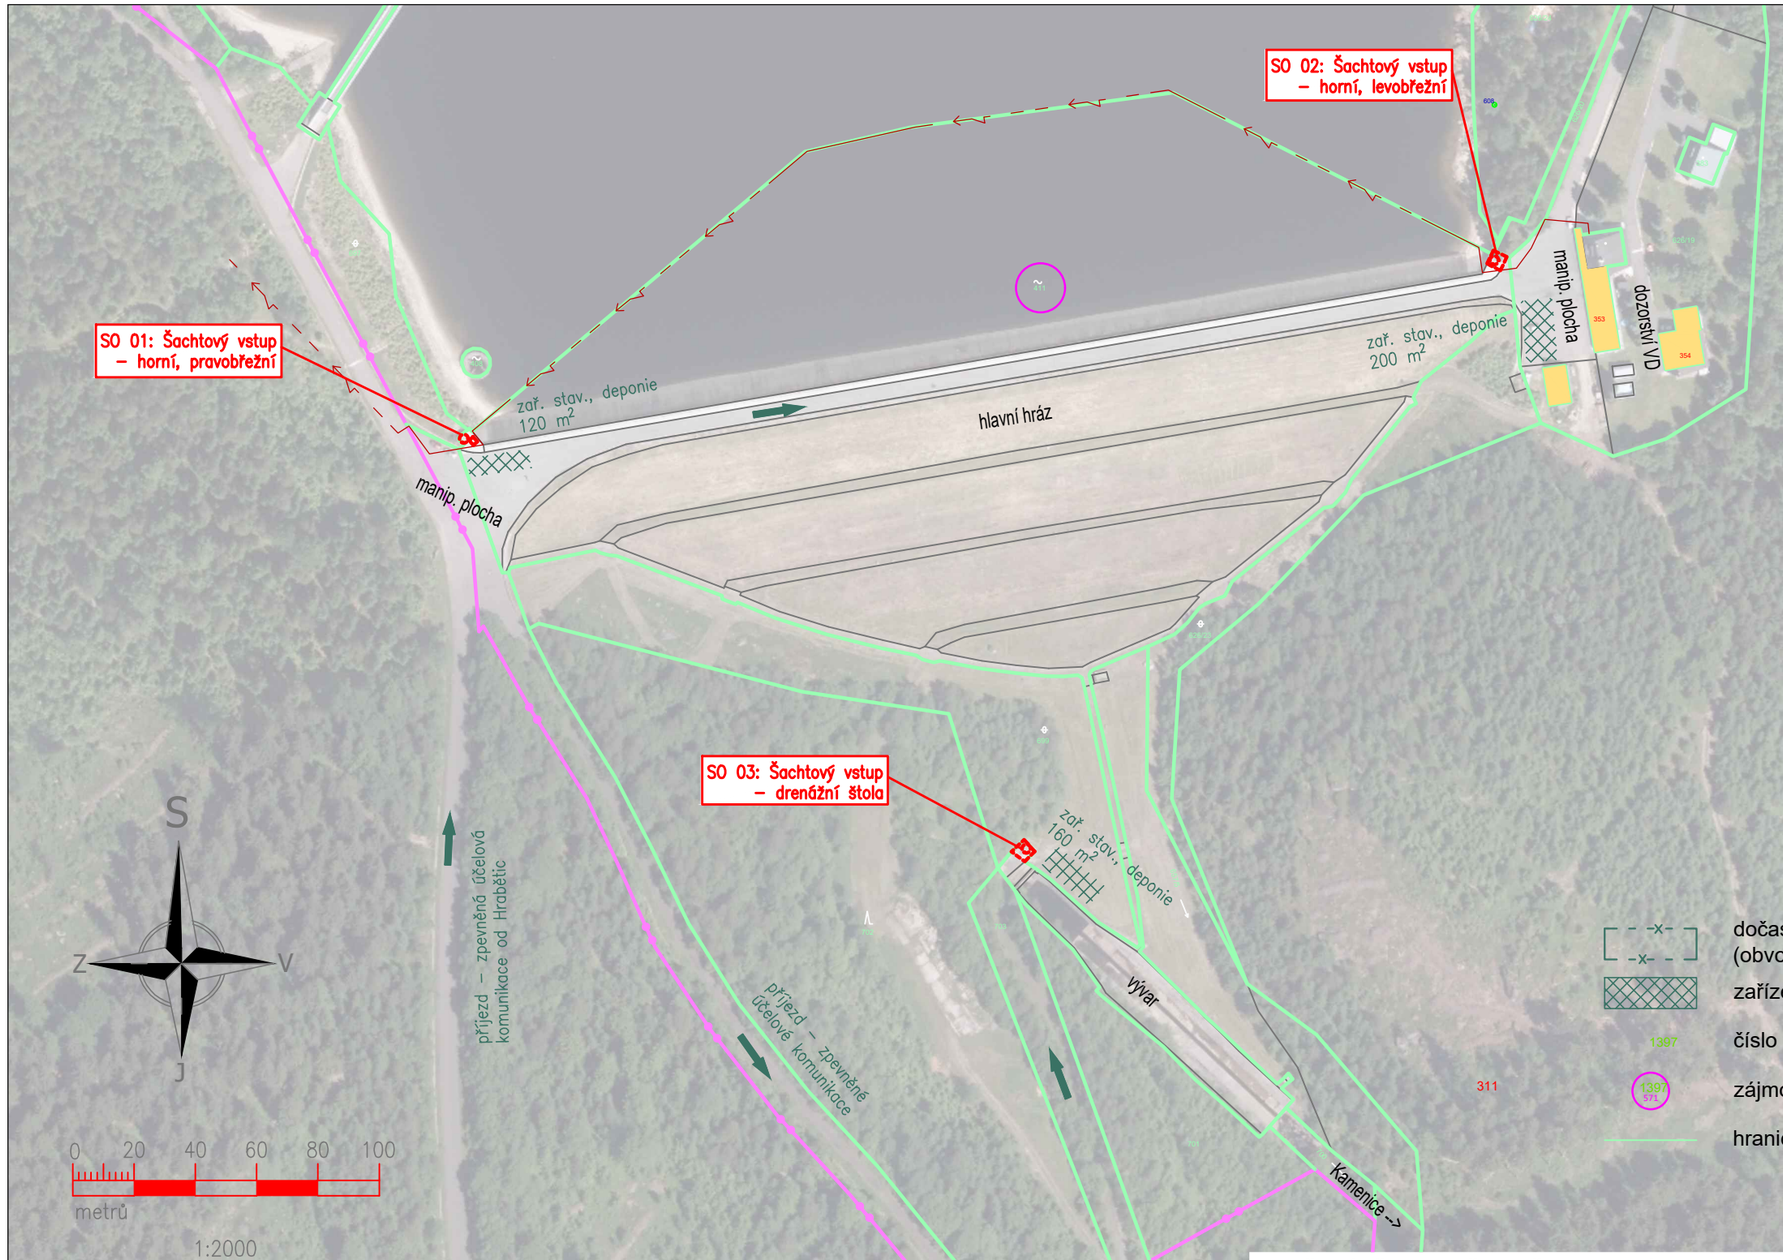

SO 01: Šachtový vstup - horní, pravobřežní

- demontáž monolitické střechy vč. krytiny, snesení opláštění vstupu
- demontáž stávajícího vystrojení
- osazení nového vystrojení (vřetenové schodiště)
- rekonstrukce zakrytí manipulačního otvoru vč. rámu
- nové exteriérové opláštění z bet. pref. bloků, vč. regulovatelného systému odvětrávání
- nová prefabrikovaná stříška z lehčeného betonu, vč. plechové krytiny

SO 02: Šachtový vstup - horní, levobřežní

- demontáž monolitické střechy vč. krytiny, snesení opláštění vstupu
- demontáž stávajícího vystrojení
- osazení nového vystrojení (vřetenové schodiště)
- nové exteriérové opláštění z bet. pref. bloků, vč. regulovatelného systému odvětrávání
- nová prefabrikovaná stříška z lehčeného betonu, vč. plechové krytiny
- rekonstrukce vnějších spádových betonů na stropnici šachty

SO 03: Šachtový vstup – drenážní štola

- demontáž monolitické střechy vč. krytiny, snesení opláštění vstupu
- demontáž stávajícího vystrojení
- osazení nového vystrojení (vřetenové schodiště, vstupní dveře, kabelové držáky)
- rekonstrukce zakrytí manipulačního otvoru vč. rámu (v obou podlažích objektu)
- nové exteriérové opláštění z bet. pref. bloků, vč. regulovatelného systému odvětrávání
- nová prefabrikovaná stříška z lehčeného betonu, vč. plechové krytiny
- osazení nových oc. dveří vč. rámu a odvodnění

PS 04: Elektroinstalace

- výměna rozvaděčů napájení osvětlení a zásuvkových skříní všech šachtových vstupů (rozváděče RM01.1, RM01.2, RM01.3)
- rekonstrukce kabeláže a kabelových tras, vč. osvětlení

	dočasný zábor stavby méně než 1 rok (obvod staveniště)		stávající cesty (zpev. pl)
	zařízení staveniště, deponie		stávající objekty
1397	číslo popisné / parcelní číslo		plochy oprav objektů
311 1397 571	zájmové parcely / číslo LV		
	hranice parcel		el. NN ČEZ

V RÁMCI STAVBY BUDOU PŘÍMO DOTČENY POZEMKY:

k. ú. Josefův Důl u Jablonce nad Nisou [661538]

Číslo parcely	Druh pozemku	Vlastník, adresa	zábor doč.	zábor trv.	Poznámka
STAVBA – TRVALÝ ZÁBOR					
st. 411	zast. pl. a nádvoří	Česká republika, Povodí Labe, státní podnik, Víta Nejedlého 951/8, Slezské Předměstí, 50003 Hradec Králové	500		*vč. zař. staveniště*

INŽ. SÍTĚ VYTYČIT PŘED ZAHÁJENÍM STAVBY!
STAVBA SE NACHÁZÍ V OCHRANNÉM PÁSMU VODNÍHO ZDROJE 1. STUPNĚ!
STAVBA SE NACHÁZÍ VE II. ZÓNĚ CHKO JIZERSKÉ HORY!

FORMÁT 2xA4

Ved. odd. proj.	Ing. Petr VÁVRA		**Autor. ing.**	Ing. Petr KUNC	
Zodp. proj.	Ing. Petr KUNC		**Kreslil**	Ing. Petr KUNC	
Kraj: Liberecký	**Obec:** Josefův Důl		**K.Ú.:** Josefův Důl u Jablonce n.N.		
Investor: Povodí Labe, státní podnik - OIČ, Hradec Králové					

Povodí Labe, státní podnik
Víta Nejedlého 951/8
Slezské Předměstí
500 03 Hradec Králové
POVODÍ LABE

Název akce:

VD Josefův Důl, rekonstrukce schodišťových vstupů do štol VD

Datum	duben 2021
Stupeň	DSJ
Pořadové číslo	3626
Číslo stavby 219180018	**Č. přílohy** C.2
Měřítko 1 : 2000	

Příloha:

Koordinační situace stavby