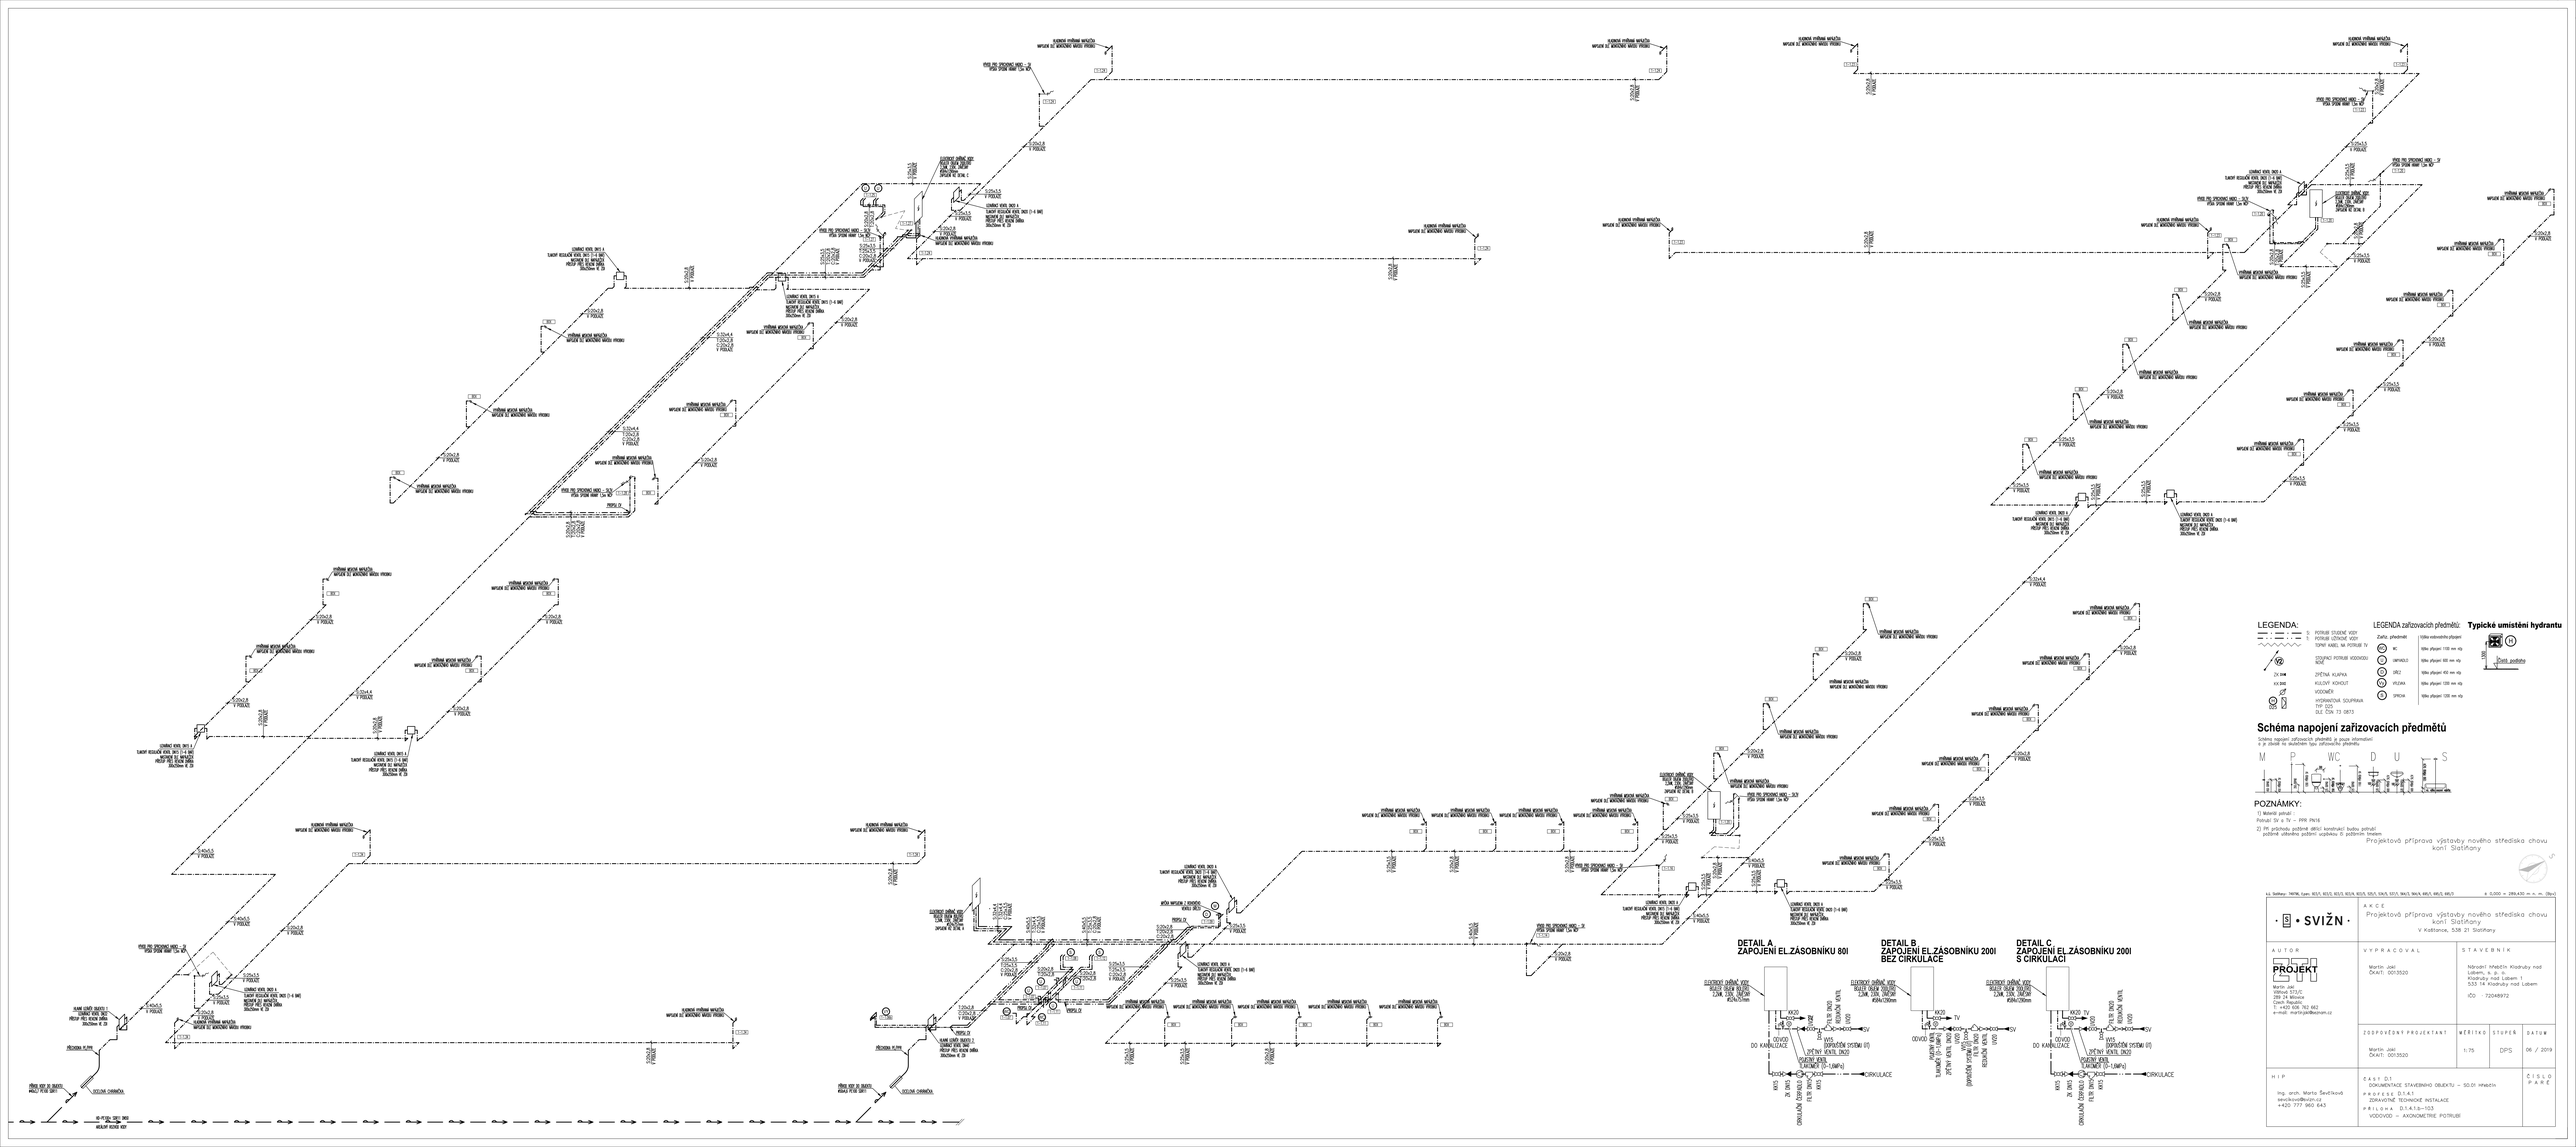

k.ú. Slatiňany 746796, č.par. 613/1, 613/2, 613/3, 613/4, 613/5, 536/1, 536/3, 537/1, 536/2, 536/4, 496/1, 496/2, 496/3

± 0,000 = 289,430 m n. m. (Bpv)

· S • SVIŽN ·

AKCE
Projektová příprava výstavby nového střediska chovu koní Slatiňany
V Kaštance, 538 21 Slatiňany

AUTOR
PROJEKT
Martin Jiří
Ohlíval STUČ
289 24 Miovice
Tel.: +420 606 761 662
e-mail: martin.jiri@seznam.cz

VYPRACOVAL
Martin Jiří
ČKAIT 0013520

STAVEBNÍK
Nápravný ústavčin Kladruby nad Labem
Kladruby nad Labem 1
533 14 Kladruby nad Labem
IČO 72048972

ZODPOVĚDNÝ PROJEKTANT
Martin Jiří
ČKAIT 0013520

MĚŘÍTKO
1:75

STUPEŇ
DPS

DATUM
06 / 2019

HIP
Ing. arch. Marta Ševčíková
sevcikova@svizn.cz
+420 777 960 643

ČÁST D.1
DOKUMENTACE STAVEBNÍHO OBJEKTU – SO.01 Hřebčín
PROFESE D.1.4.1
ZDRAVOTNĚ TECHNICKÉ INSTALACE
PŘÍLOHA D.1.4.1.b–103
VODOVODY – AXONOMETRIE POTRUBÍ

ČÍSLO PARÉ