



Vzorový příčný řez zasypáním koryta (A-A')  
M 1:100

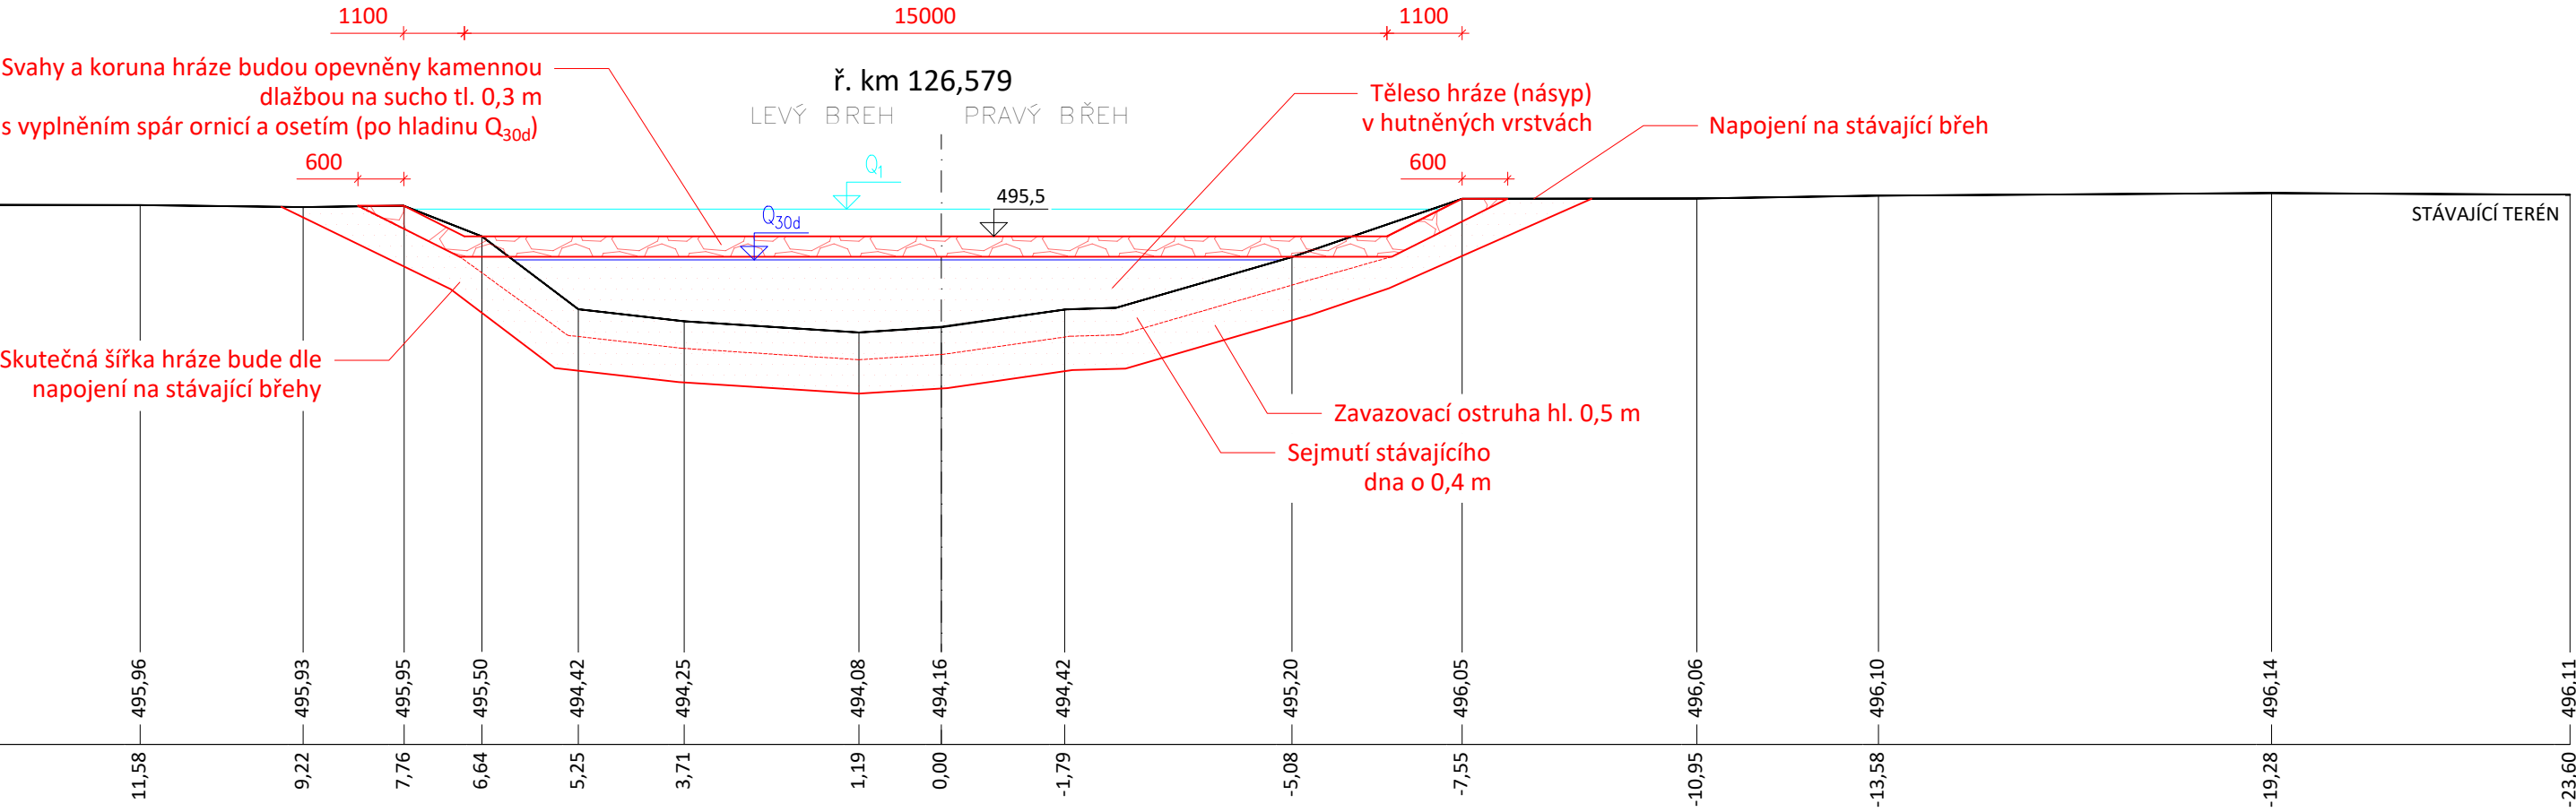

Vzorový příčný řez zasypáním koryta (B-B')  
M 1:100

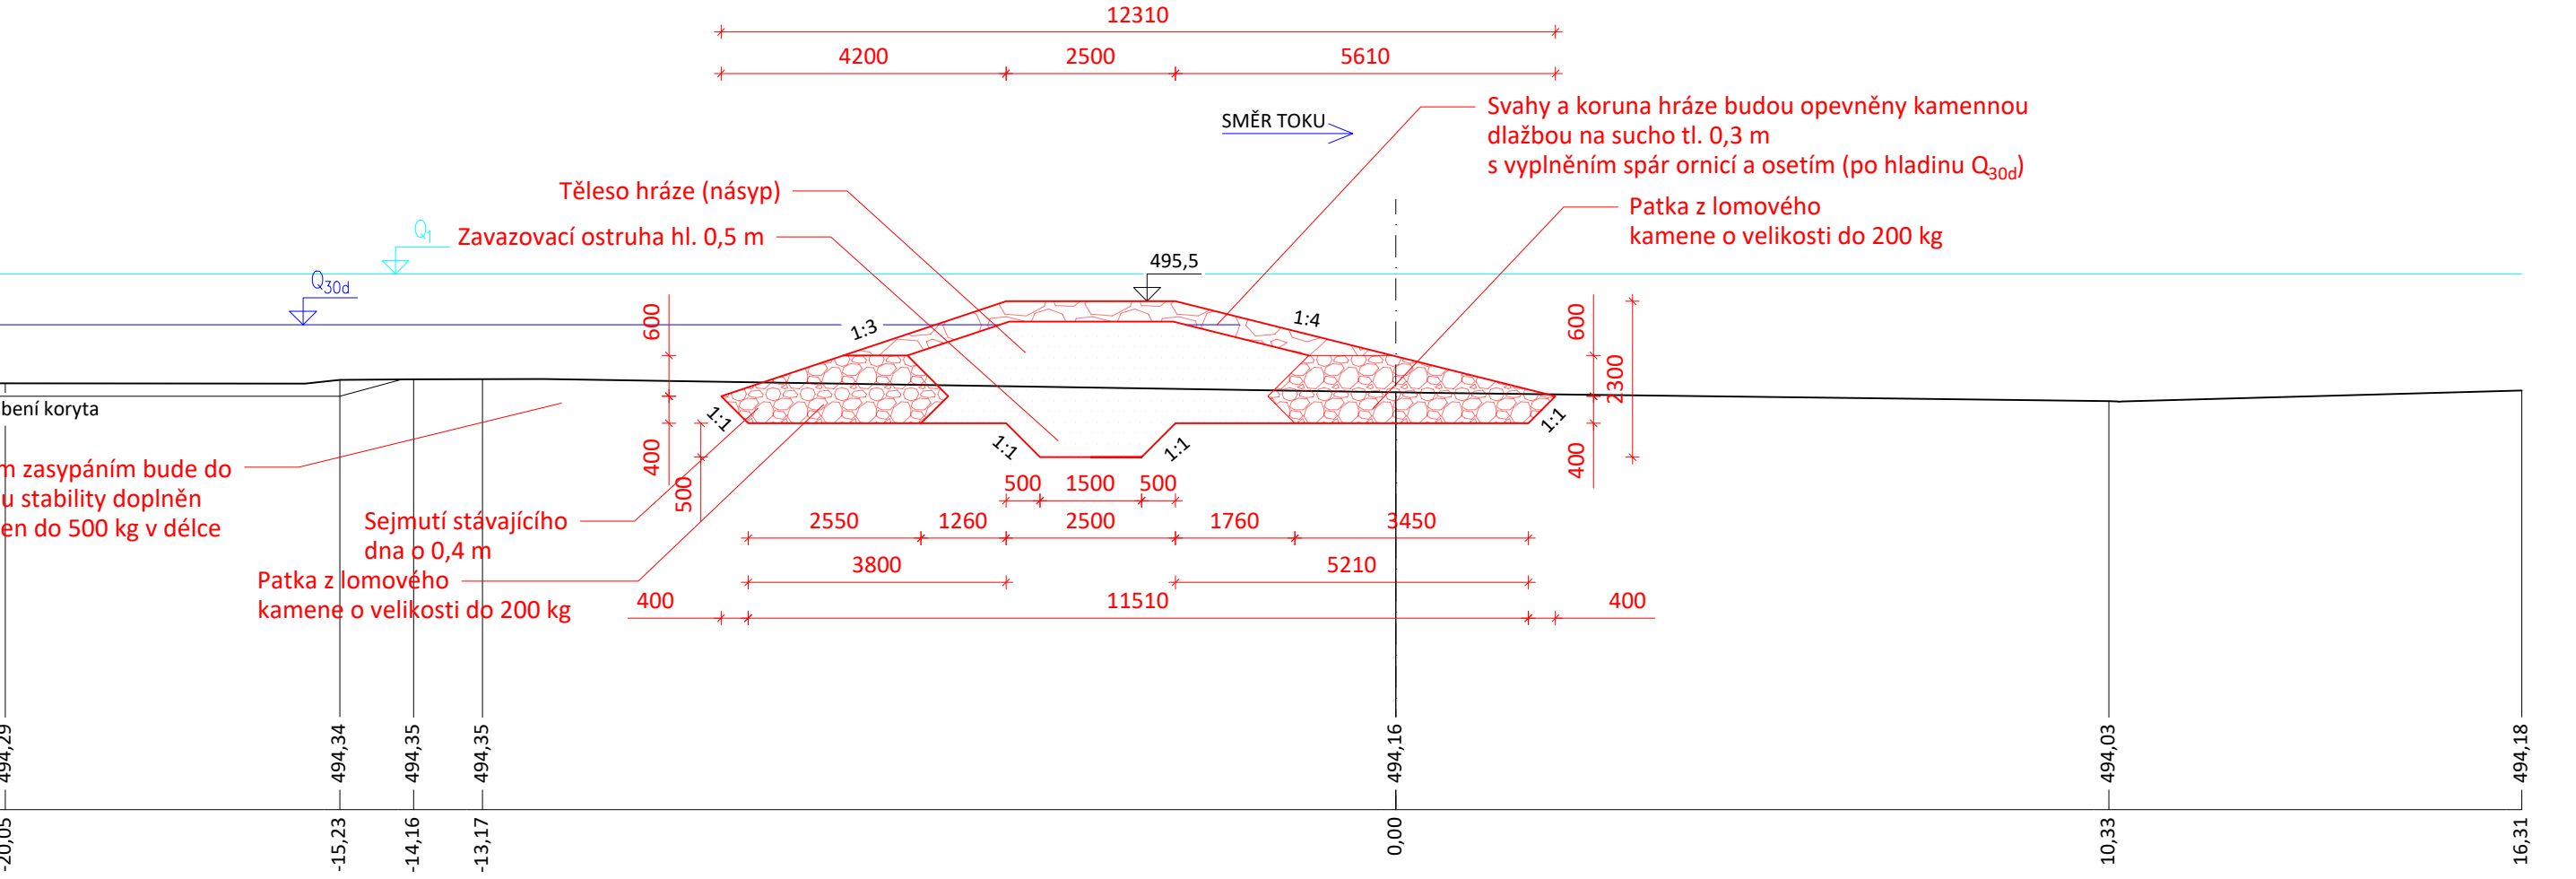

VYPRACOVAL		ZODP. PROJ.		<b>POVODÍ MORAVY, S.P.</b> ZÁVOD DYJE, HUSOVA 760, 675 71 NÁMĚŠŤ NAD OSLAVOU T +420 541 637 613, plevkova@pmo.cz				
Ing. MIROSLAVA PLEVKOVÁ		Ing. ALEŠ ZÁRUBA						
INVESTOR: POVODÍ MORAVY, S.P., DŘEVAŘSKÁ 11, 602 00 BRNO								
STAVBA:  Svratka, Sedliště u Jimramova, obnova původního koryta						FORMÁT	500x350	ČÍSLO PARÉ
						STUPEŇ	DUSP	
						DATUM	06/2022	
						MĚŘÍTKO	1:100	
						kótováno v	—	
<b>Vzorový řez - přehrazení Svratky</b>						Č. ZAKÁZKY	—	<b>D.4.3</b>
						Č. VÝKRESU		