


Vzorový příčný řez průceznou hrázkou (G-G')
M 1:200


km 126,485



LEVÝ BŘEH PRAVÝ BŘEH

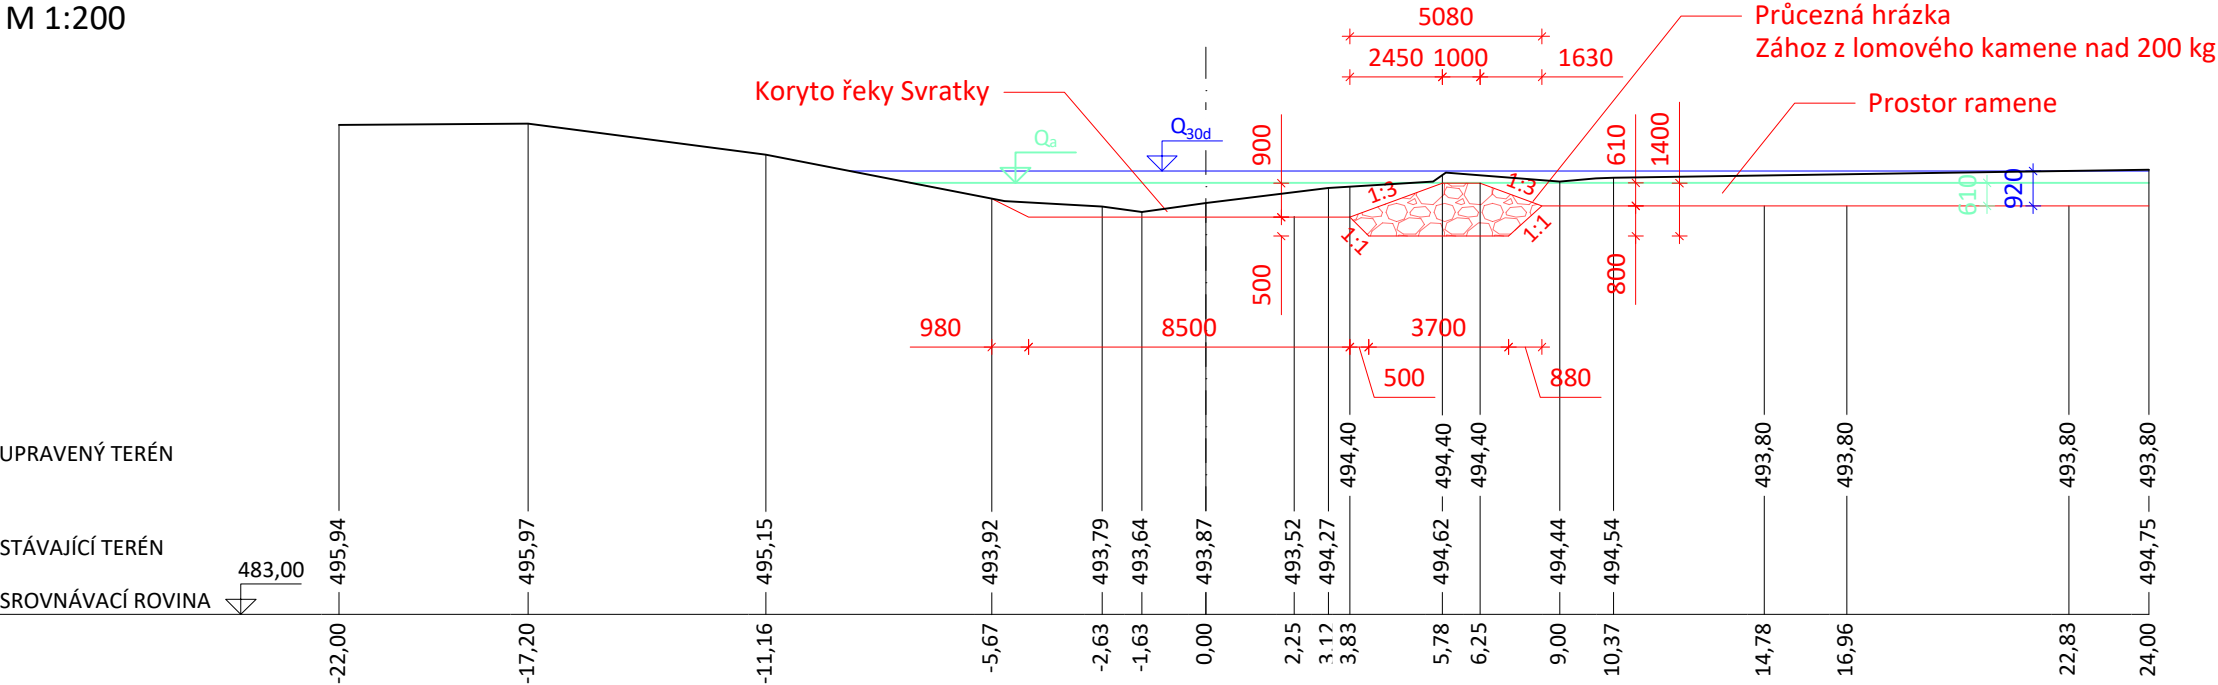

Vzorový řez průceznou hrázkou (H-H')
M 1:200

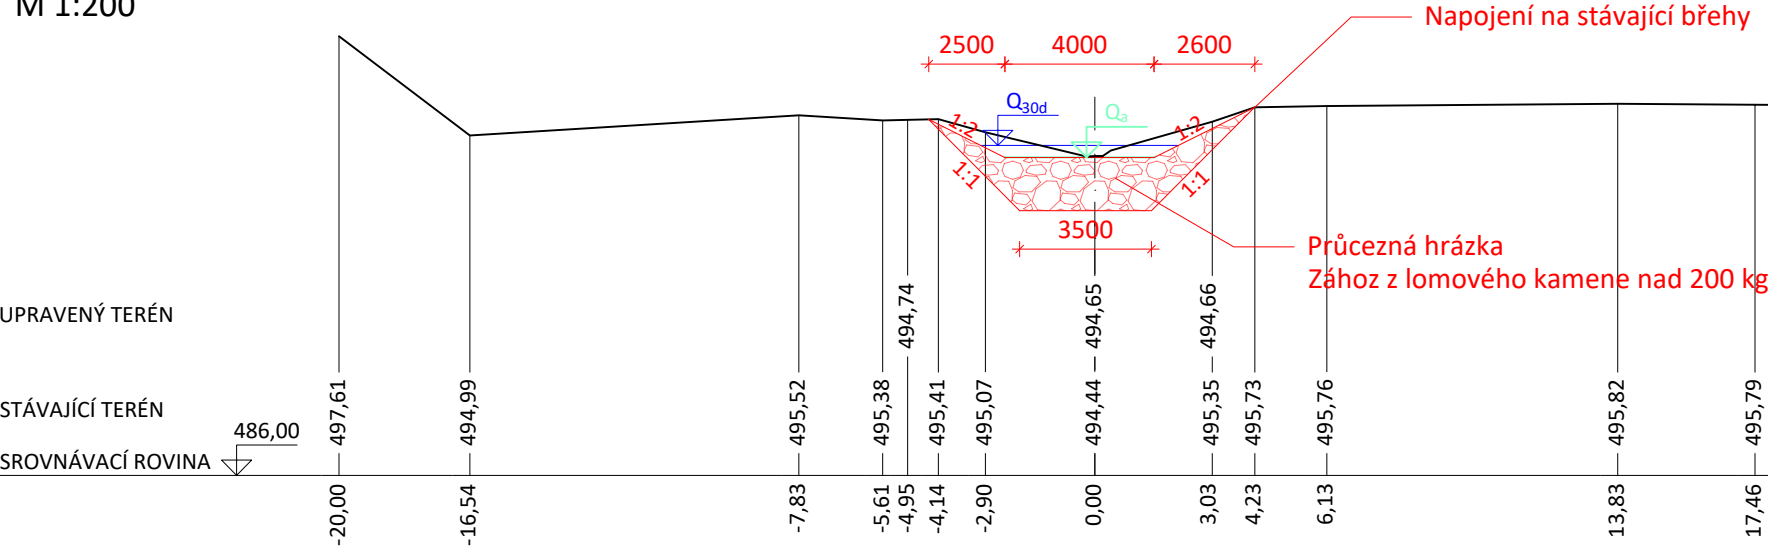PR: 3 km 0,029



VYPRACOVAL	ZODP. PROJ.	POVODÍ MORAVY, S.P. ZÁVOD DYJE, HUSOVA 760, 675 71 NÁMĚŠŤ NAD OSLAVOU T +420 541 637 613, plevkova@pmo.cz			
Ing. MIROSLAVA PLEVKOVÁ	Ing. ALEŠ ZÁRUBA				
					
INVESTOR: POVODÍ MORAVY, S.P., DŘEVAŘSKÁ 11, 602 00 BRNO					
STAVBA: Svratka, Sedliště u Jimramova, obnova původního koryta		FORMÁT	420x297	ČÍSLO PARÉ	
		STUPEŇ	DUSP		
		DATUM	06/2022		
		MĚŘÍTKO	1:200		
		kótováno v	–		
Vzorový řez - průcezná hrázka		Č. ZAKÁZKY	–		
		Č. VÝKRESU	D.4.9		