


SCHÉMA OBJÍZDNÉ TRASY

M 1:2500

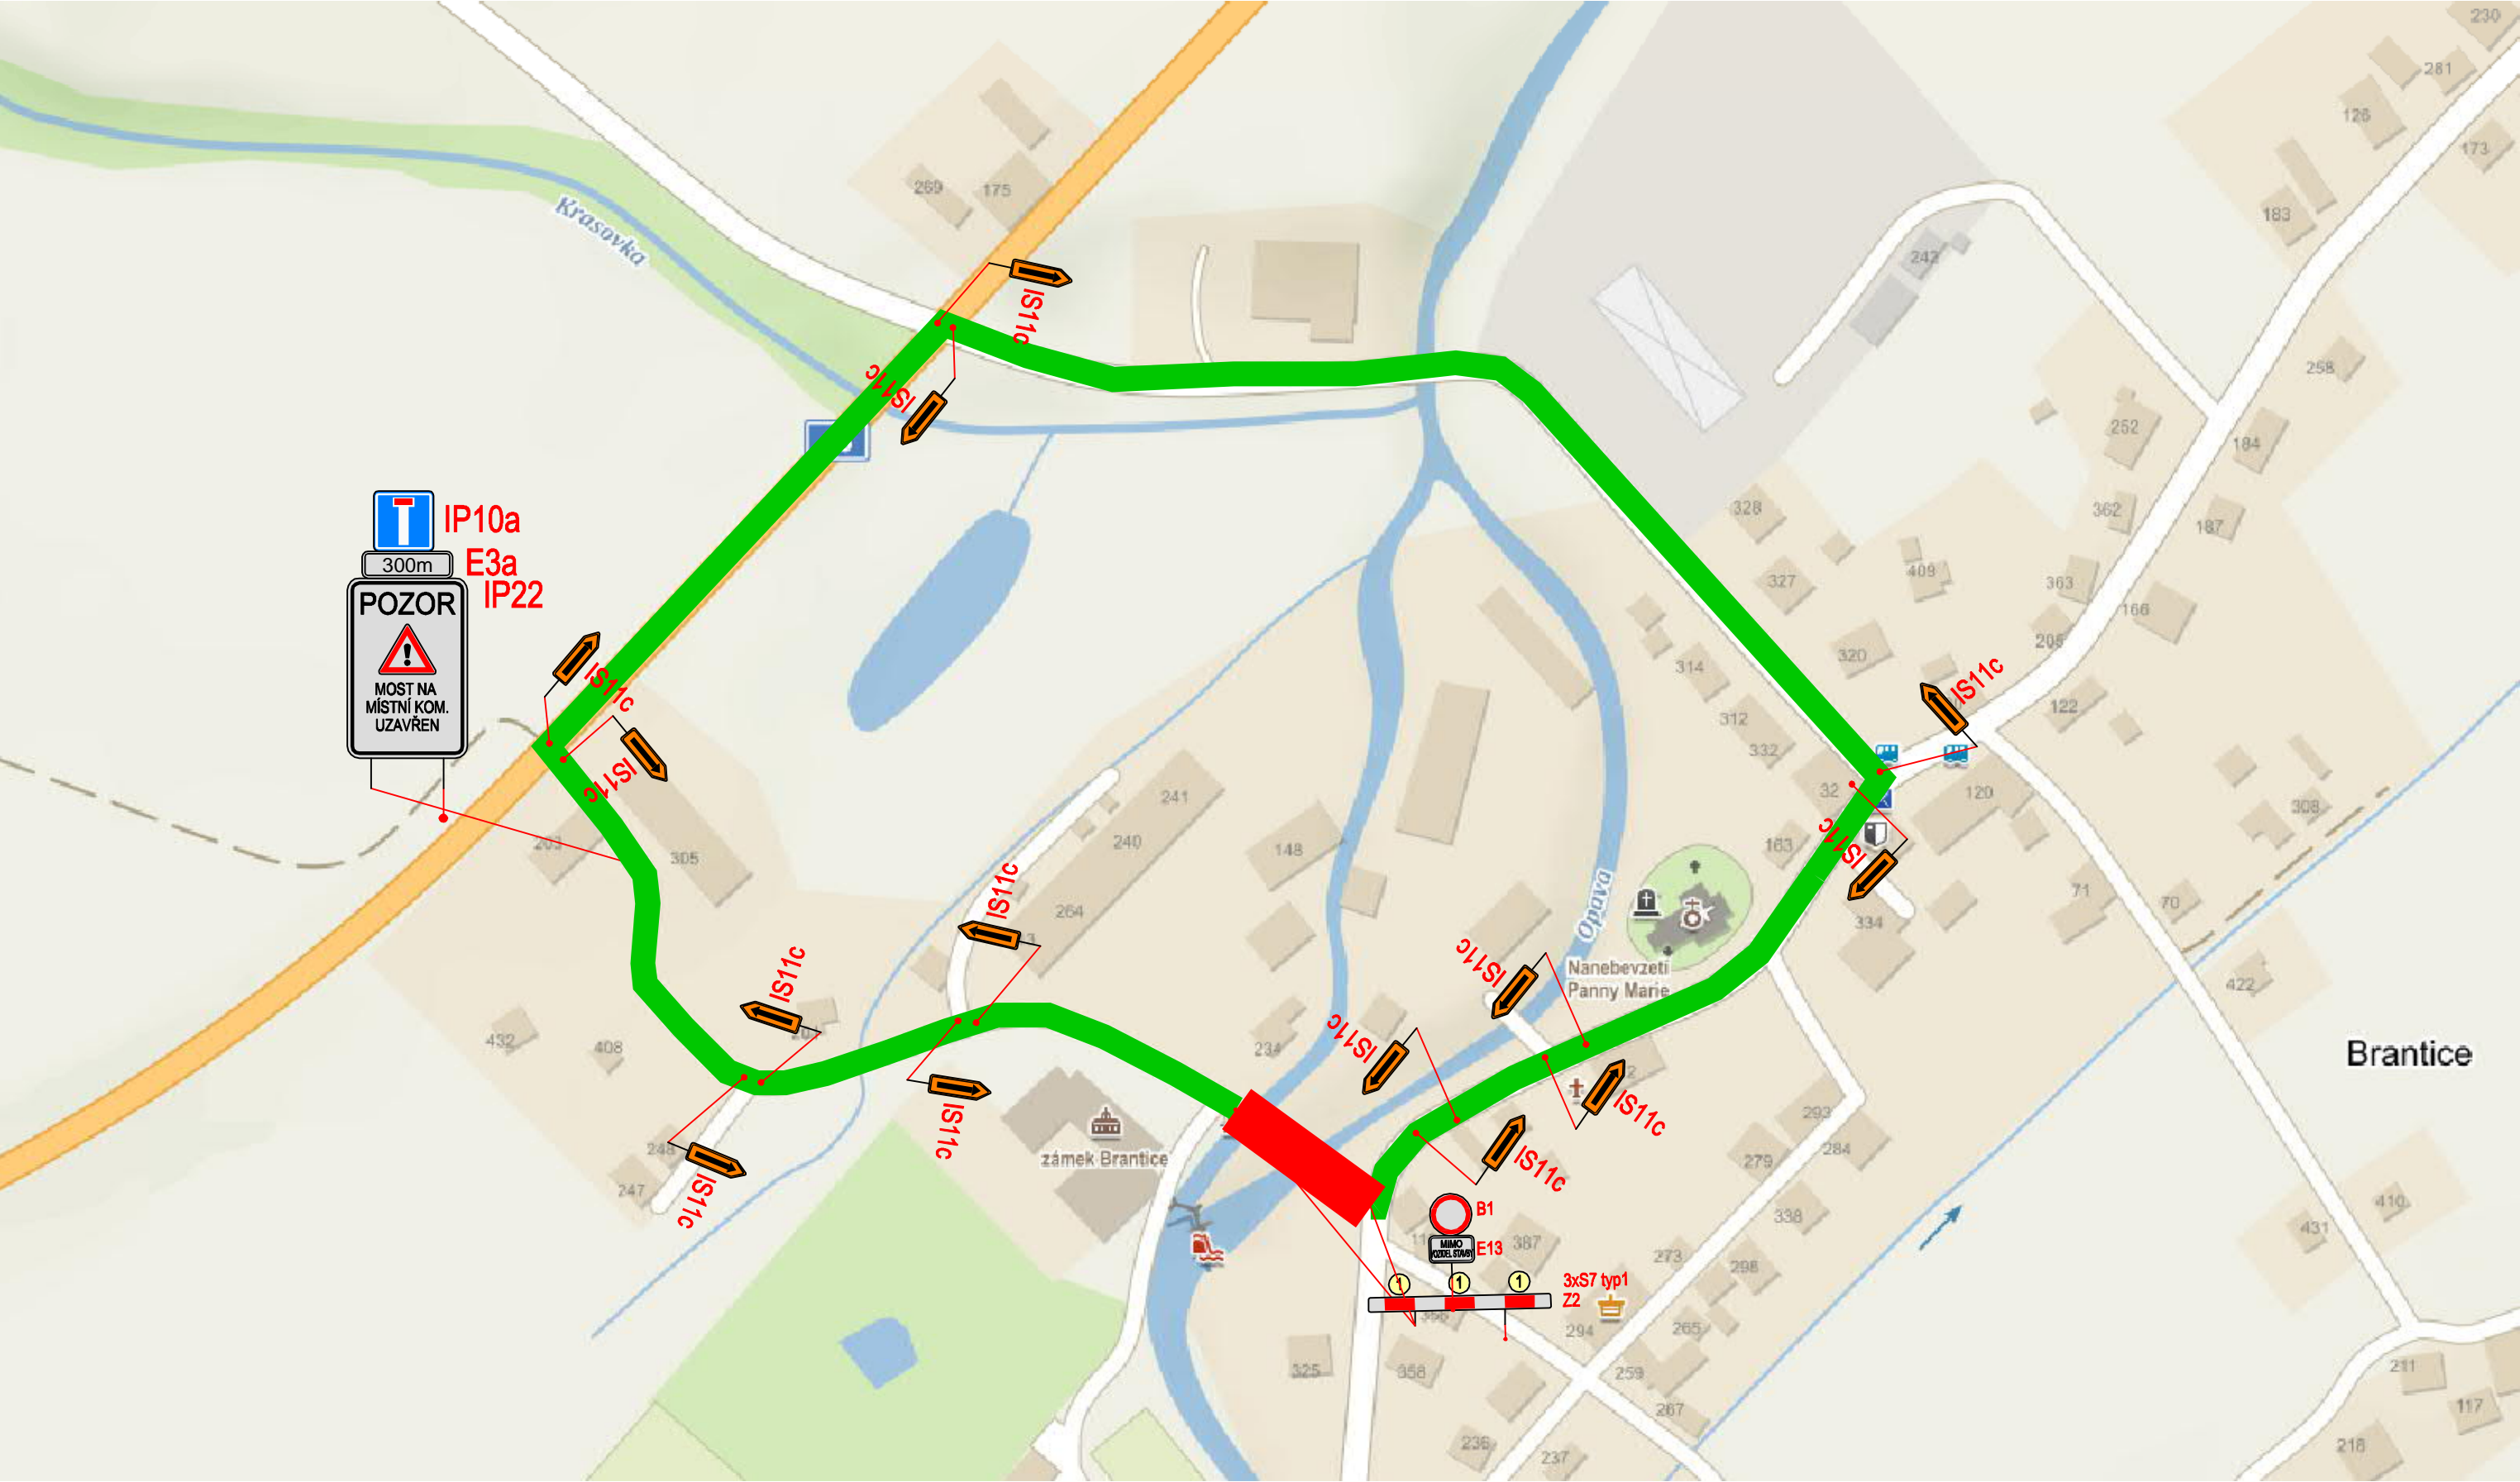


LEGENDA

- UZAVÍRKA MÍSTNÍ KOMUNIKACE
- NÁVRH OBJÍZDNÉ TRASY

VÝPIS DOPRAVNÍHO ZNAČENÍ

IP10a	1ks	E13	1ks
E3a	1ks	S7	3ks
IP22	1ks	Z2	1ks
B1	1ks	IS11c	14ks

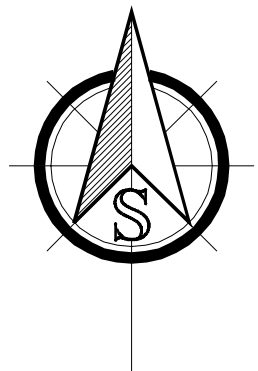

VÝŠKOVÝ SYSTÉM: B.P.V

AQUATIS a.s. Botanická 834/56, 602 00 Brno		Tel: +420 541 554 111 Fax: +420 541 211 205		E-mail: info@aquatis.cz http://www.aquatis.cz	
Zodpovědný projektant ING. VÍT RYBÁK		Hlavní inženýr projektu ING. DANIEL BRÁZDA		Vedoucí střediska ING. JIRÍ ŠVANCARA	
Vypracoval ING. LADISLAV ŠKŮREK		Kontroloval ING. TOMAŠ OHERA		Zakázkové číslo 121095A	
Datum ČERVEN 2022		Stupeň dokumentace DPS		Název souboru C_4_Schema_objizdne_trasy.dwg	
Akce 02.060-OPATŘENÍ V ÚSEKU BRANTICE, OHO, DÍLČÍ STAVBA 02.061 JEZ BRANTICE, STAVBA Č. 5882					
Příloha SCHÉMA OBJÍZDNÉ TRASY					
Měřítko 1 : 2500			Číslo přílohy C.4		
Objednatel POVODÍ ODRY, státní podnik					

