


ROZVINUTÝ PODÉLNÝ ŘEZ A - A


M 1:50

RYBÍ PŘECHOD

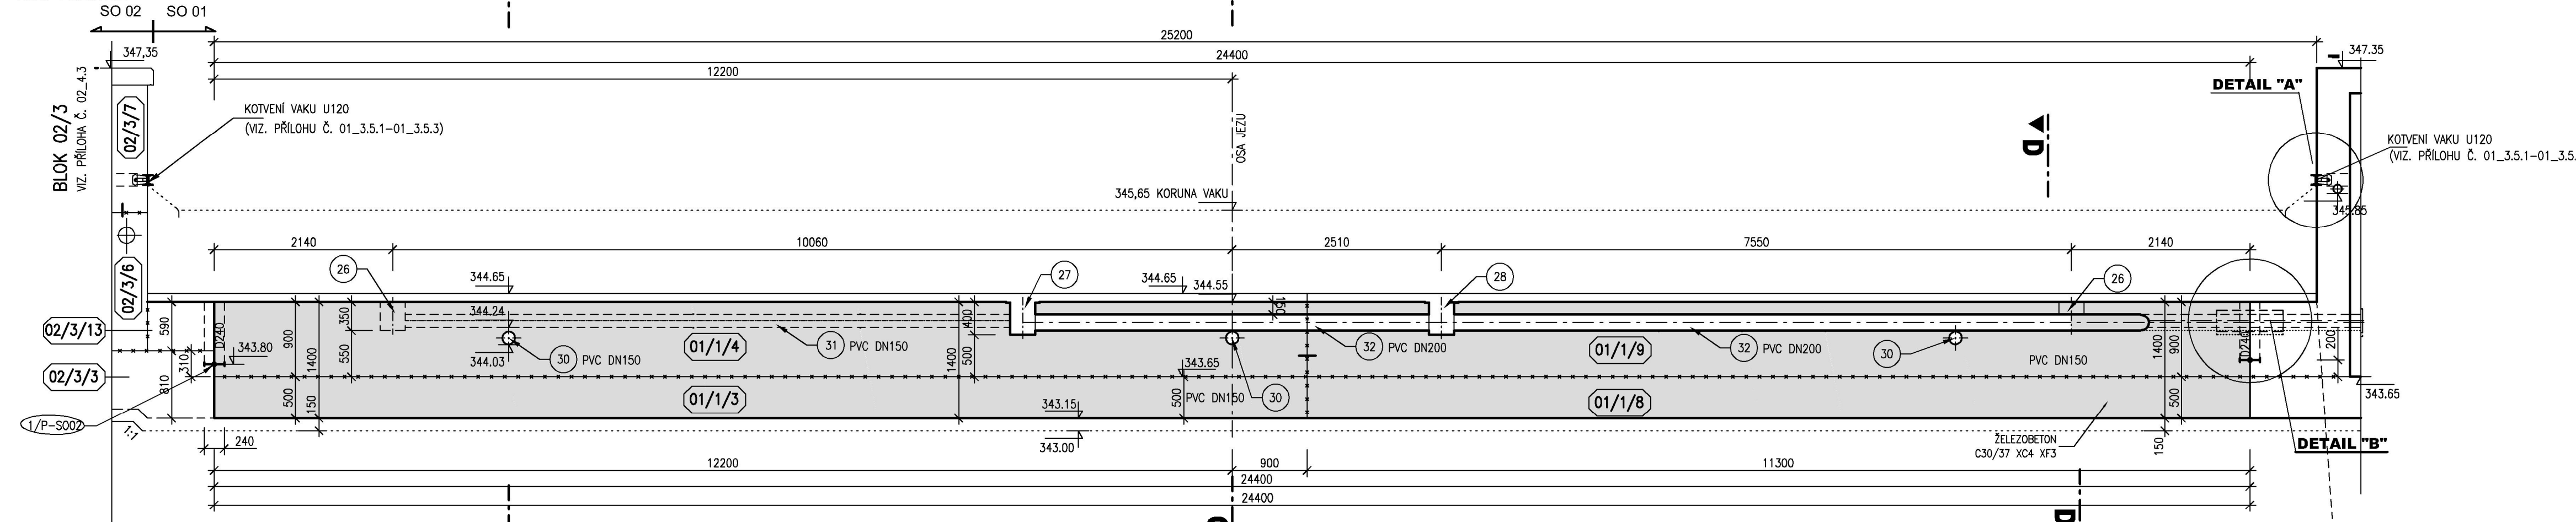


ROZVINUTÝ PŘÍČNÝ ŘEZ B - B

M 1:50

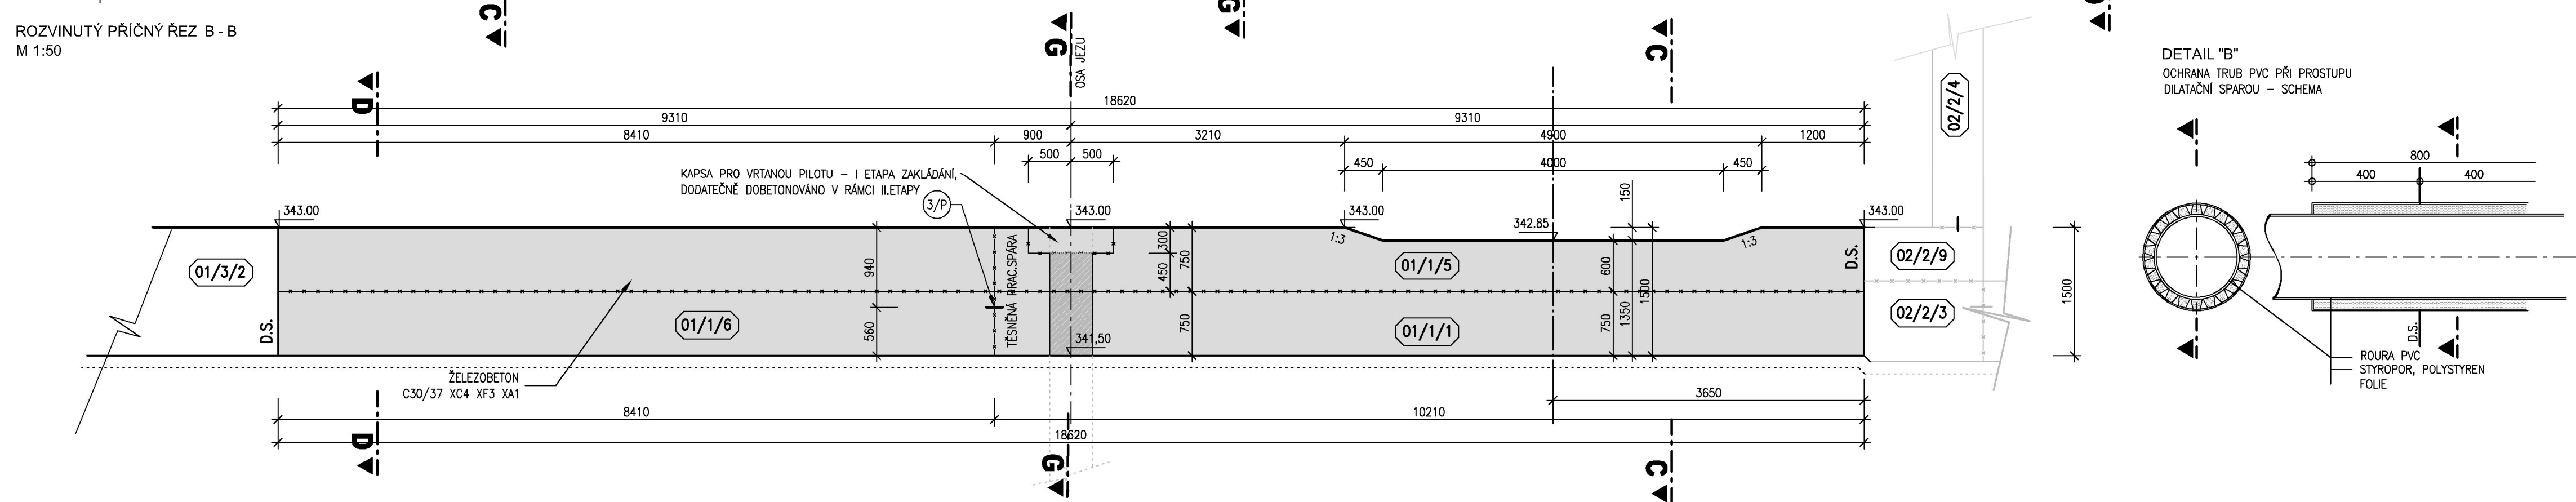

DETAIL "A"

M 1:20

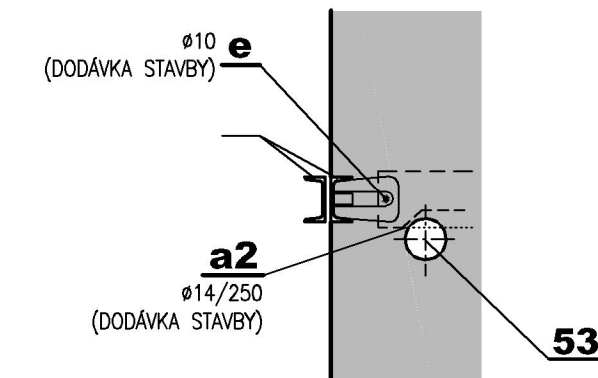

POZNÁMKA:

1. V MÍSTĚ KOLIZE KOTVENÍHO ŽELZA a2 S PVC DN 110, BUDE ŽELEZO UPRAVENO TAK ABY NEDOŠLO K POŠKOZENÍ NEBO ZMĚNY POLOHY POTRUBÍ PŘEDPOKLÁDÁ SE OPRAVA ASI 3 KS ŽELEZ

VÝŠKOVÝ SYSTÉM: B.p.v

