


ROZVINUTÝ PŘÍČNÝ ŘEZ ŠTĚRKOVOU PROPUSTÍ

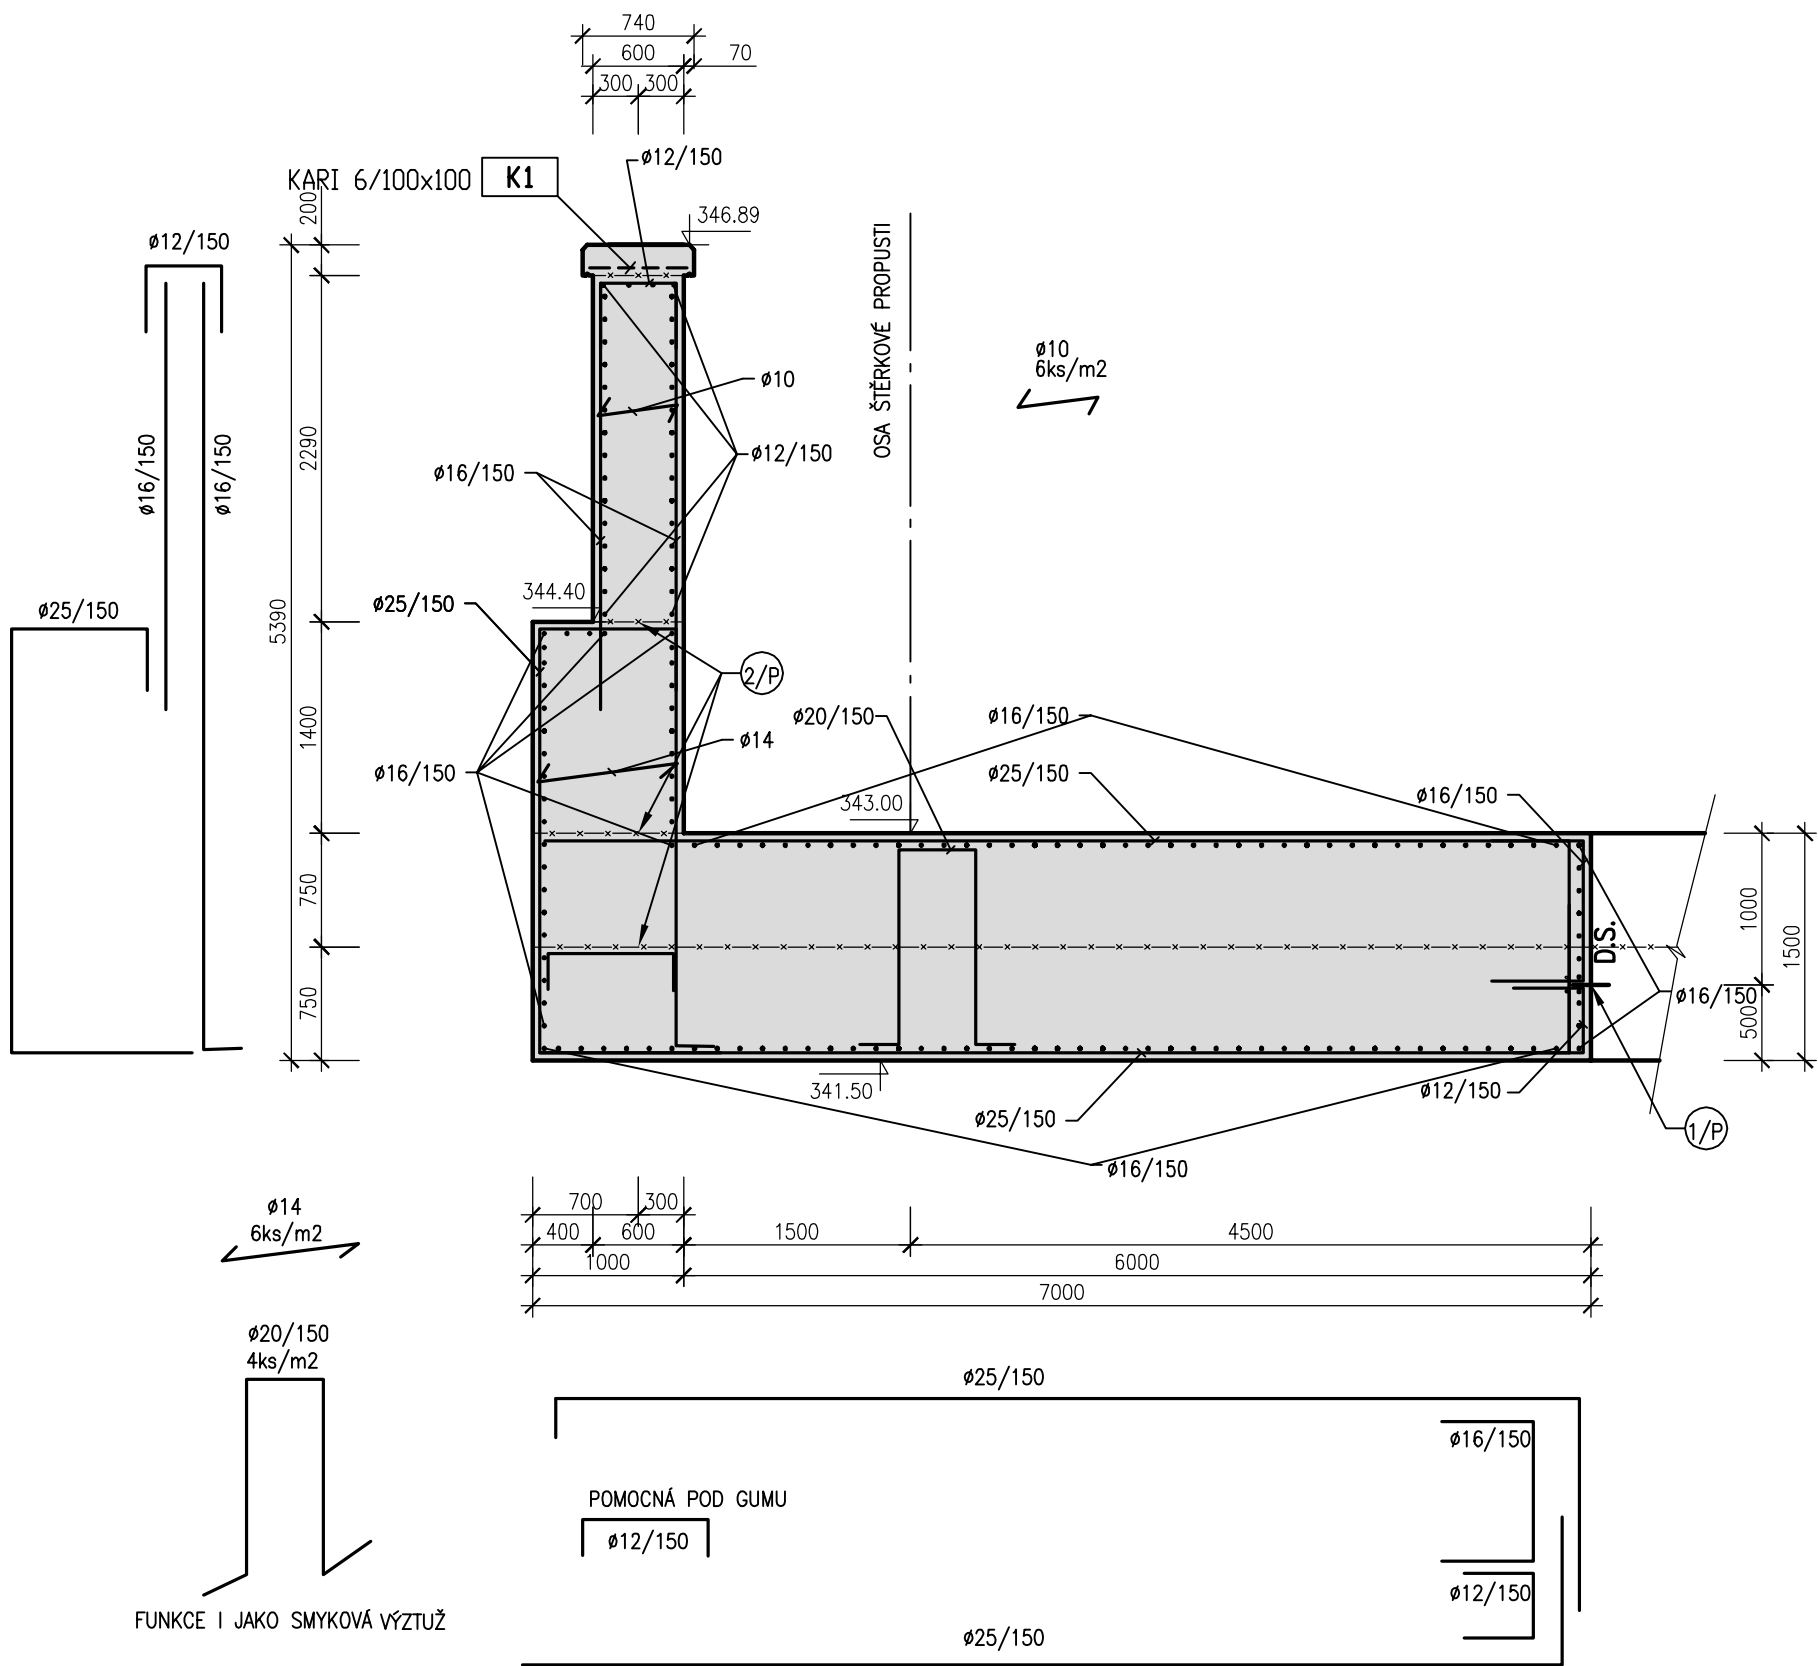


POZNÁMKA:

POPIS VÝZTUŽE Ø22/100 – Ø R22 po 100 mm  
POPIS VÝZTUŽE Ø16/150 – Ø R16 po 150 mm  
KRYTÍ VÝZTUŽE MIN. 50 mm  
KRYTÍ PRUTŮ JE UVAŽOVÁNO VŽDY K VNĚJŠÍ HRANĚ VÝZTUŽE  
KRYTÍ KE GUMĚ 20 mm

KRYTÍ SÍTÍ MIN. 30 mm  
KRYTÍ SÍTĚ JE UVAŽOVÁNO VŽDY K VNĚJŠÍ HRANĚ

TĚSNÍCÍ PRVKY V ŽELEZOBETONU:  
– PODROBNĚ VIZ PŘÍLOHY VÝKRESY TVARU

Detail u dilatační spáry

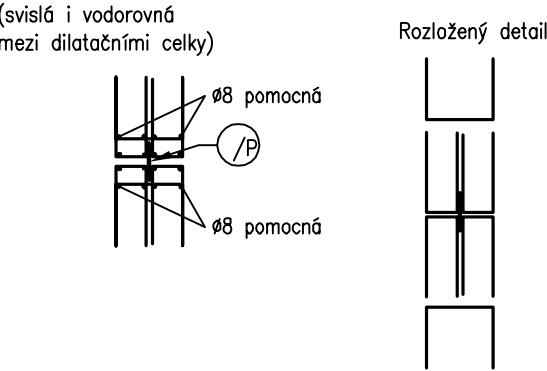

BETON C30/37 XC4 XF3 XA1  
OCEL 10 505 (R), KARI SÍŤ

