


ŘEZ 03/4
km 0,106 03

UPRAVENÝ TERÉN

STÁVAJÍCÍ TERÉN

SROVNÁVACÍ ROVINA

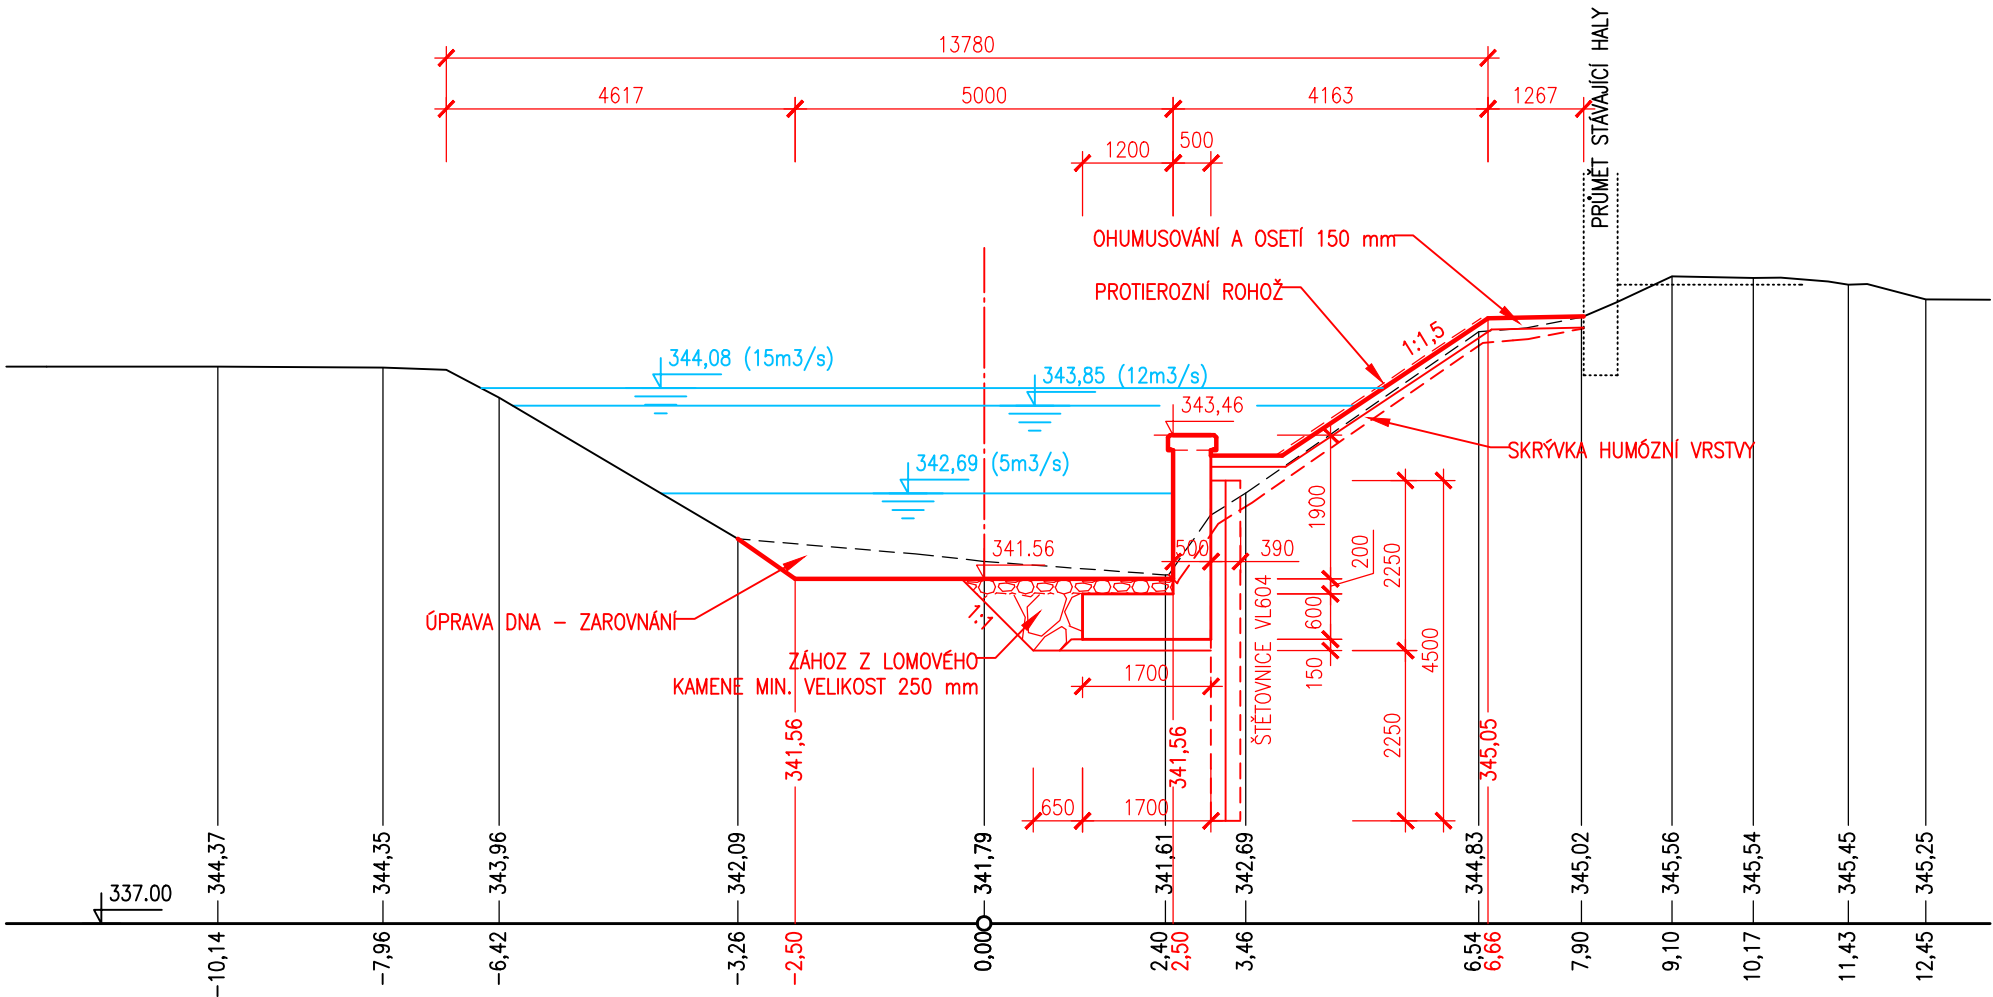

POZNÁMKA:

1) ŠTĚTOVNICE BUDOU OSAZENY DLE DETAILU PŘÍL. Č. 03_3.5.1. PŘED BETONÁŽÍ
ŘÍMSY BUDOU VYTAŽENY..

ŘEZ 03/5
km 0,113 28

UPRAVENÝ TERÉN

STÁVAJÍCÍ TERÉN

SROVNÁVACÍ ROVINA

