


ŘEZ 03/16

km 0,299 94

ŘEZ JE VEDEN OSOU MOSTU, NENÍ KOLMÝ NA NÁHON.

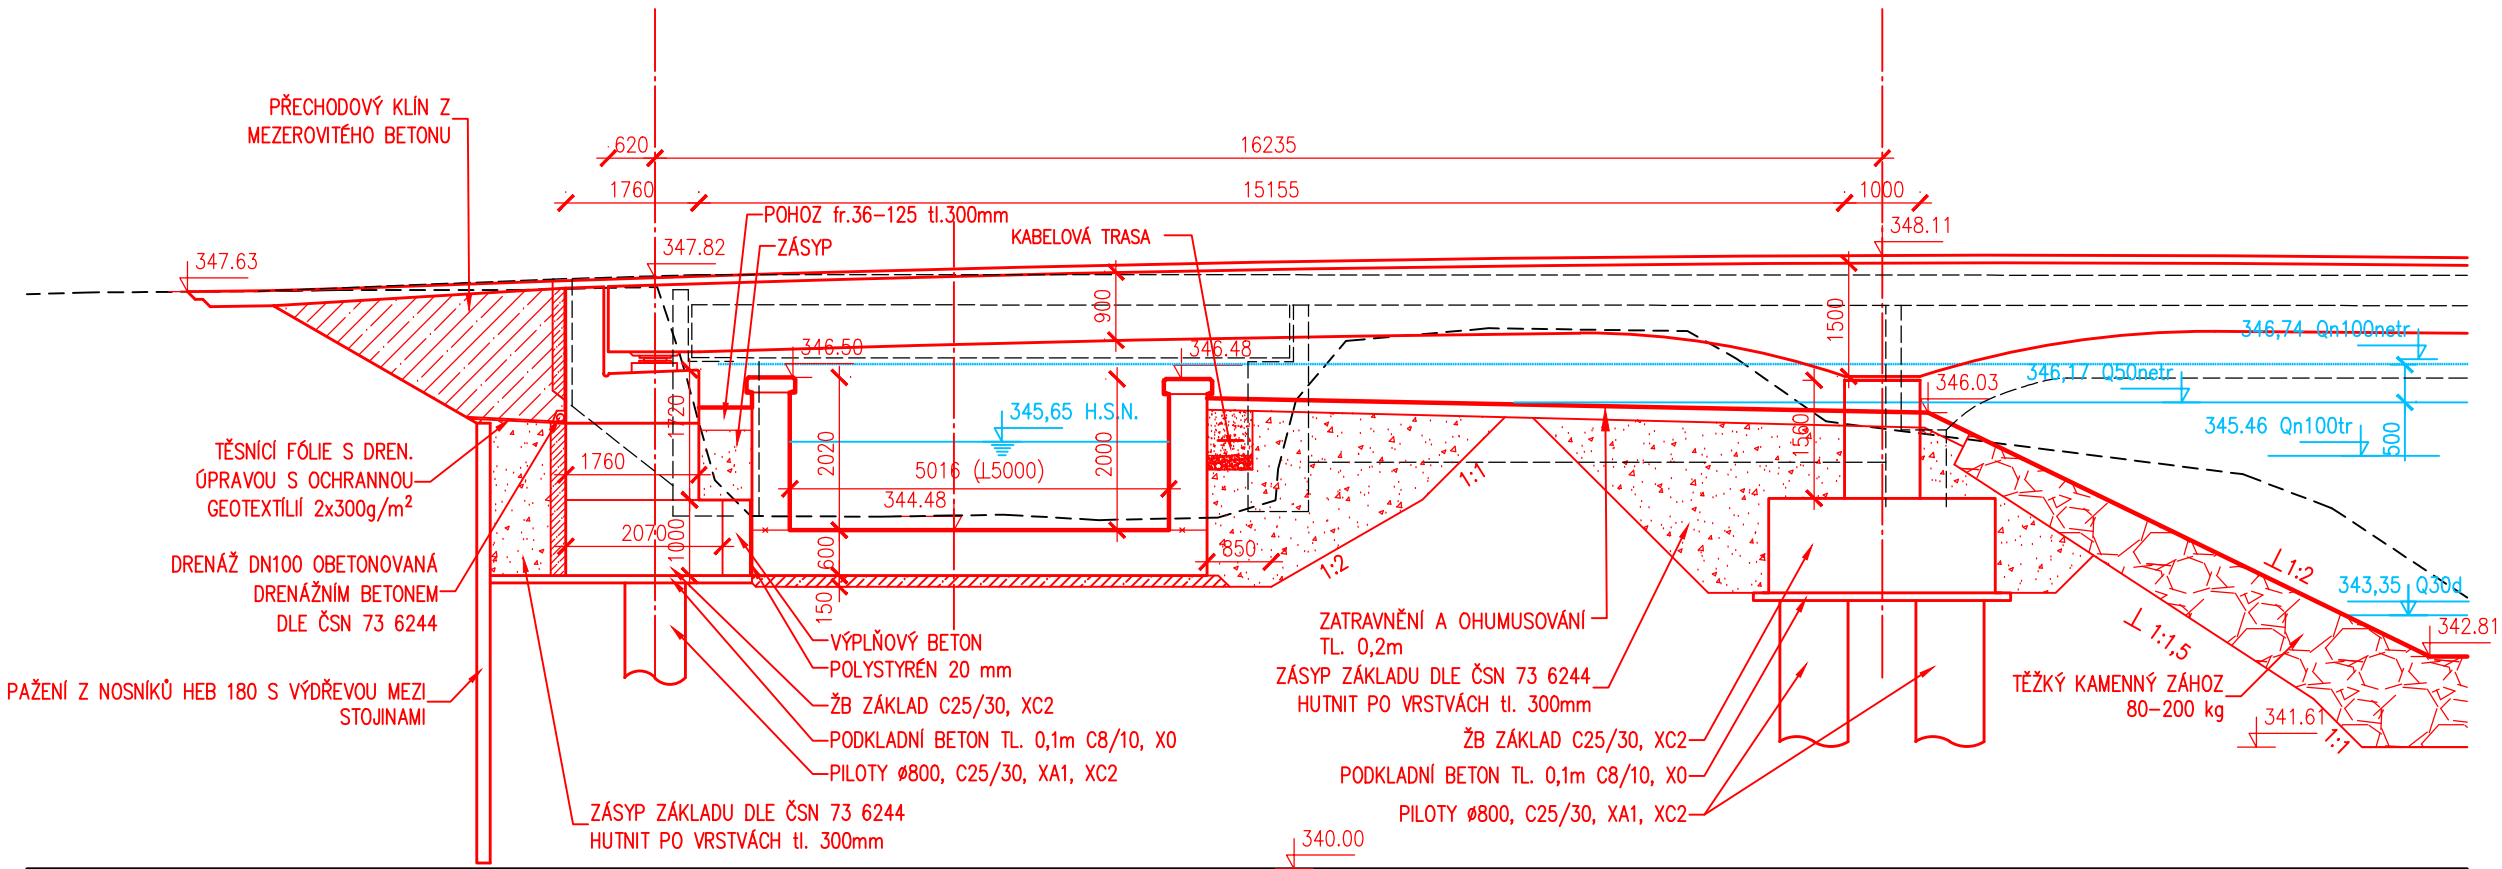

POZNÁMKA:

1) BLOKY NÁHONU POD MOSTEM BUDOU BETONOVÁNY PO REALIZACI PILÍŘE MOSTU, PŘED VÝSTAVBOU MOSTNÍ DESKY.

