




ŘEZ 03/5a
km 0,122 05

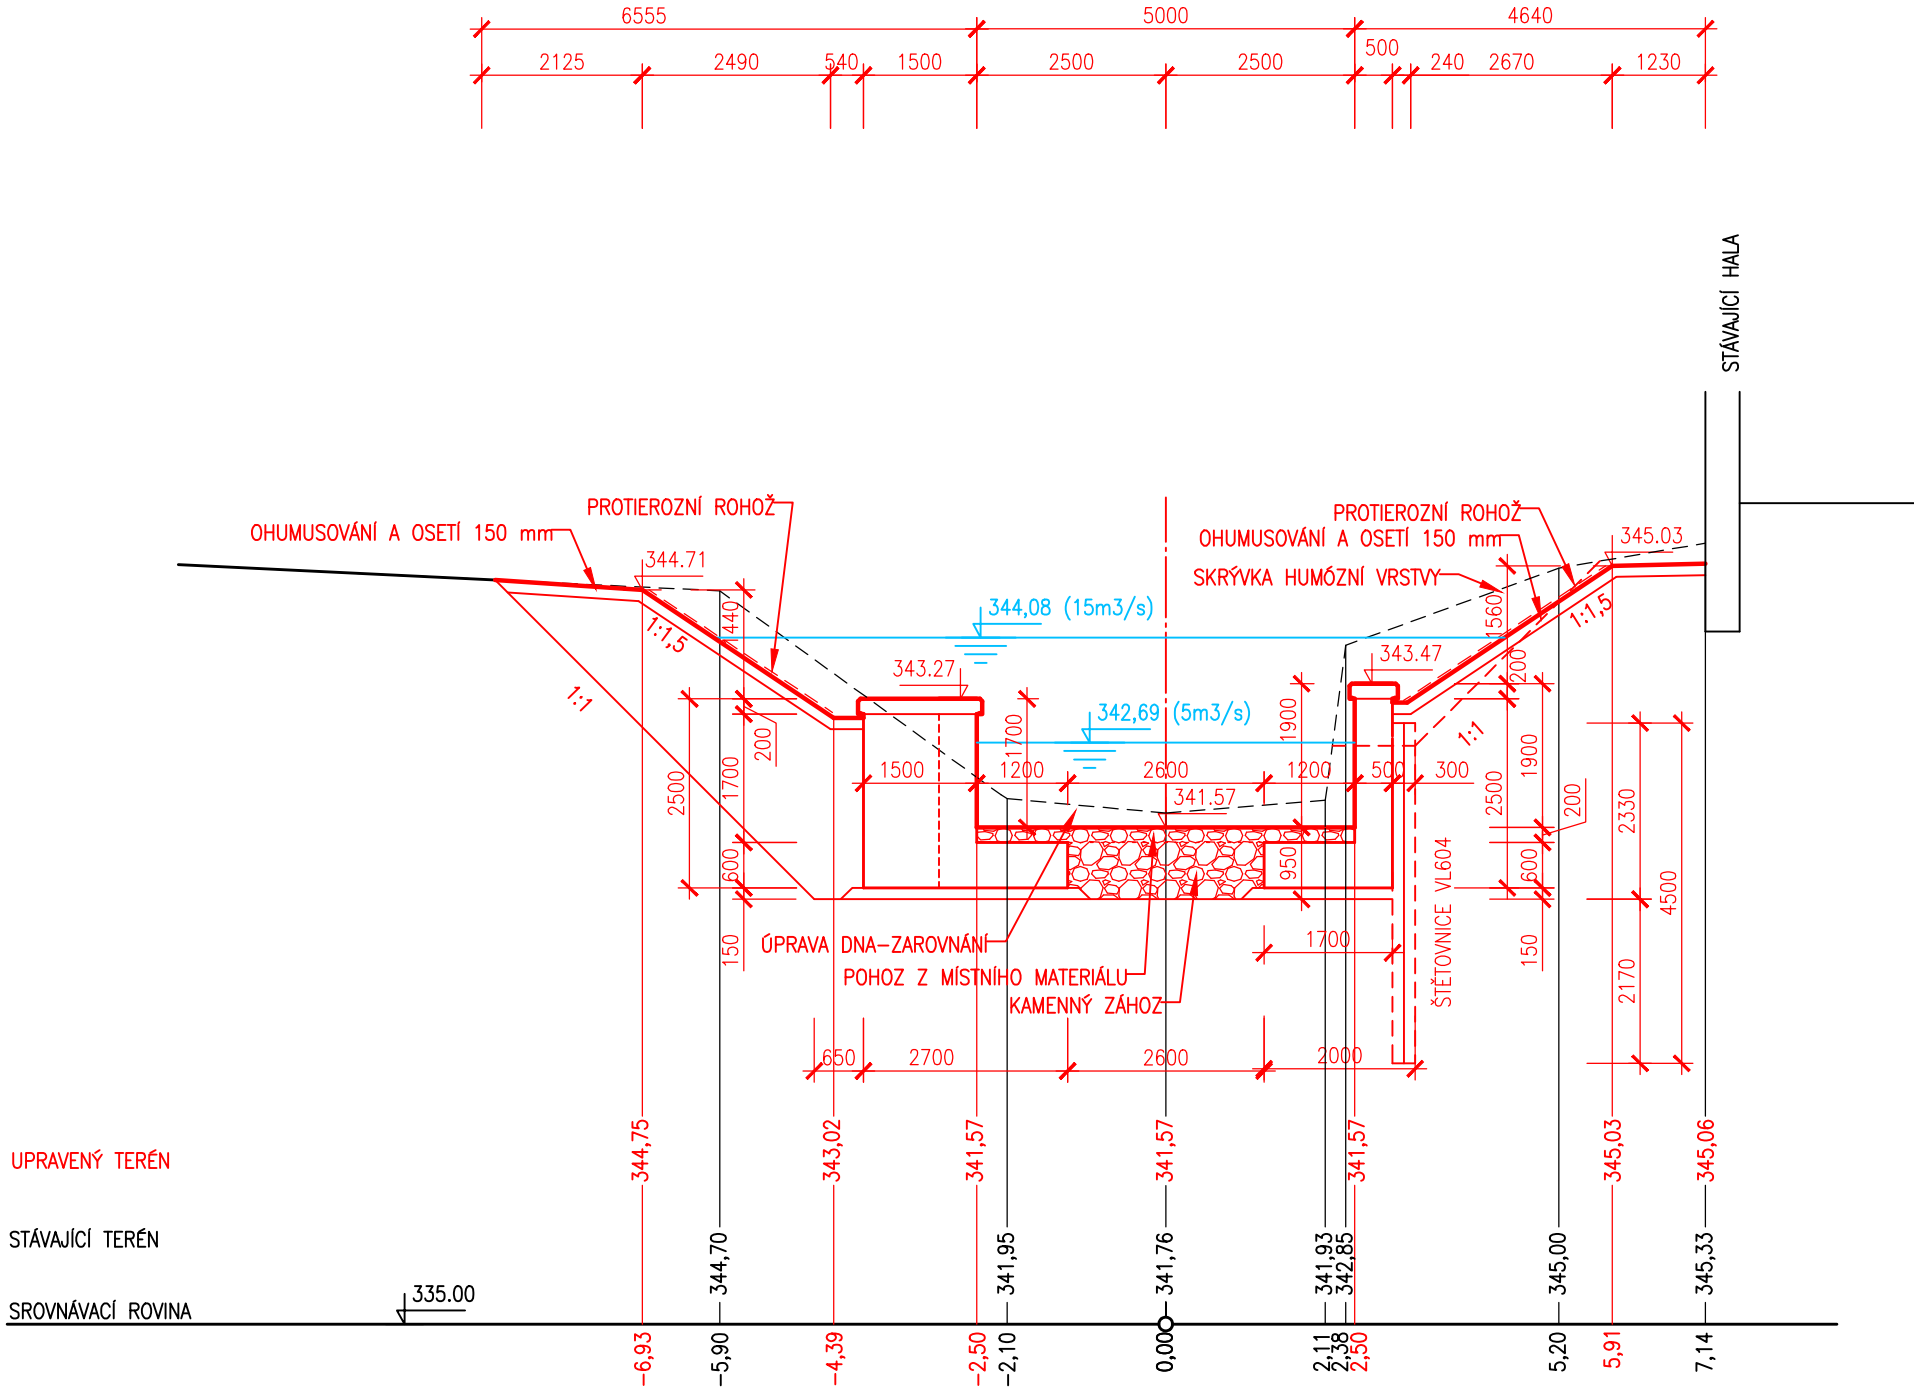

ŘEZ 03/5b
km 0,128 04

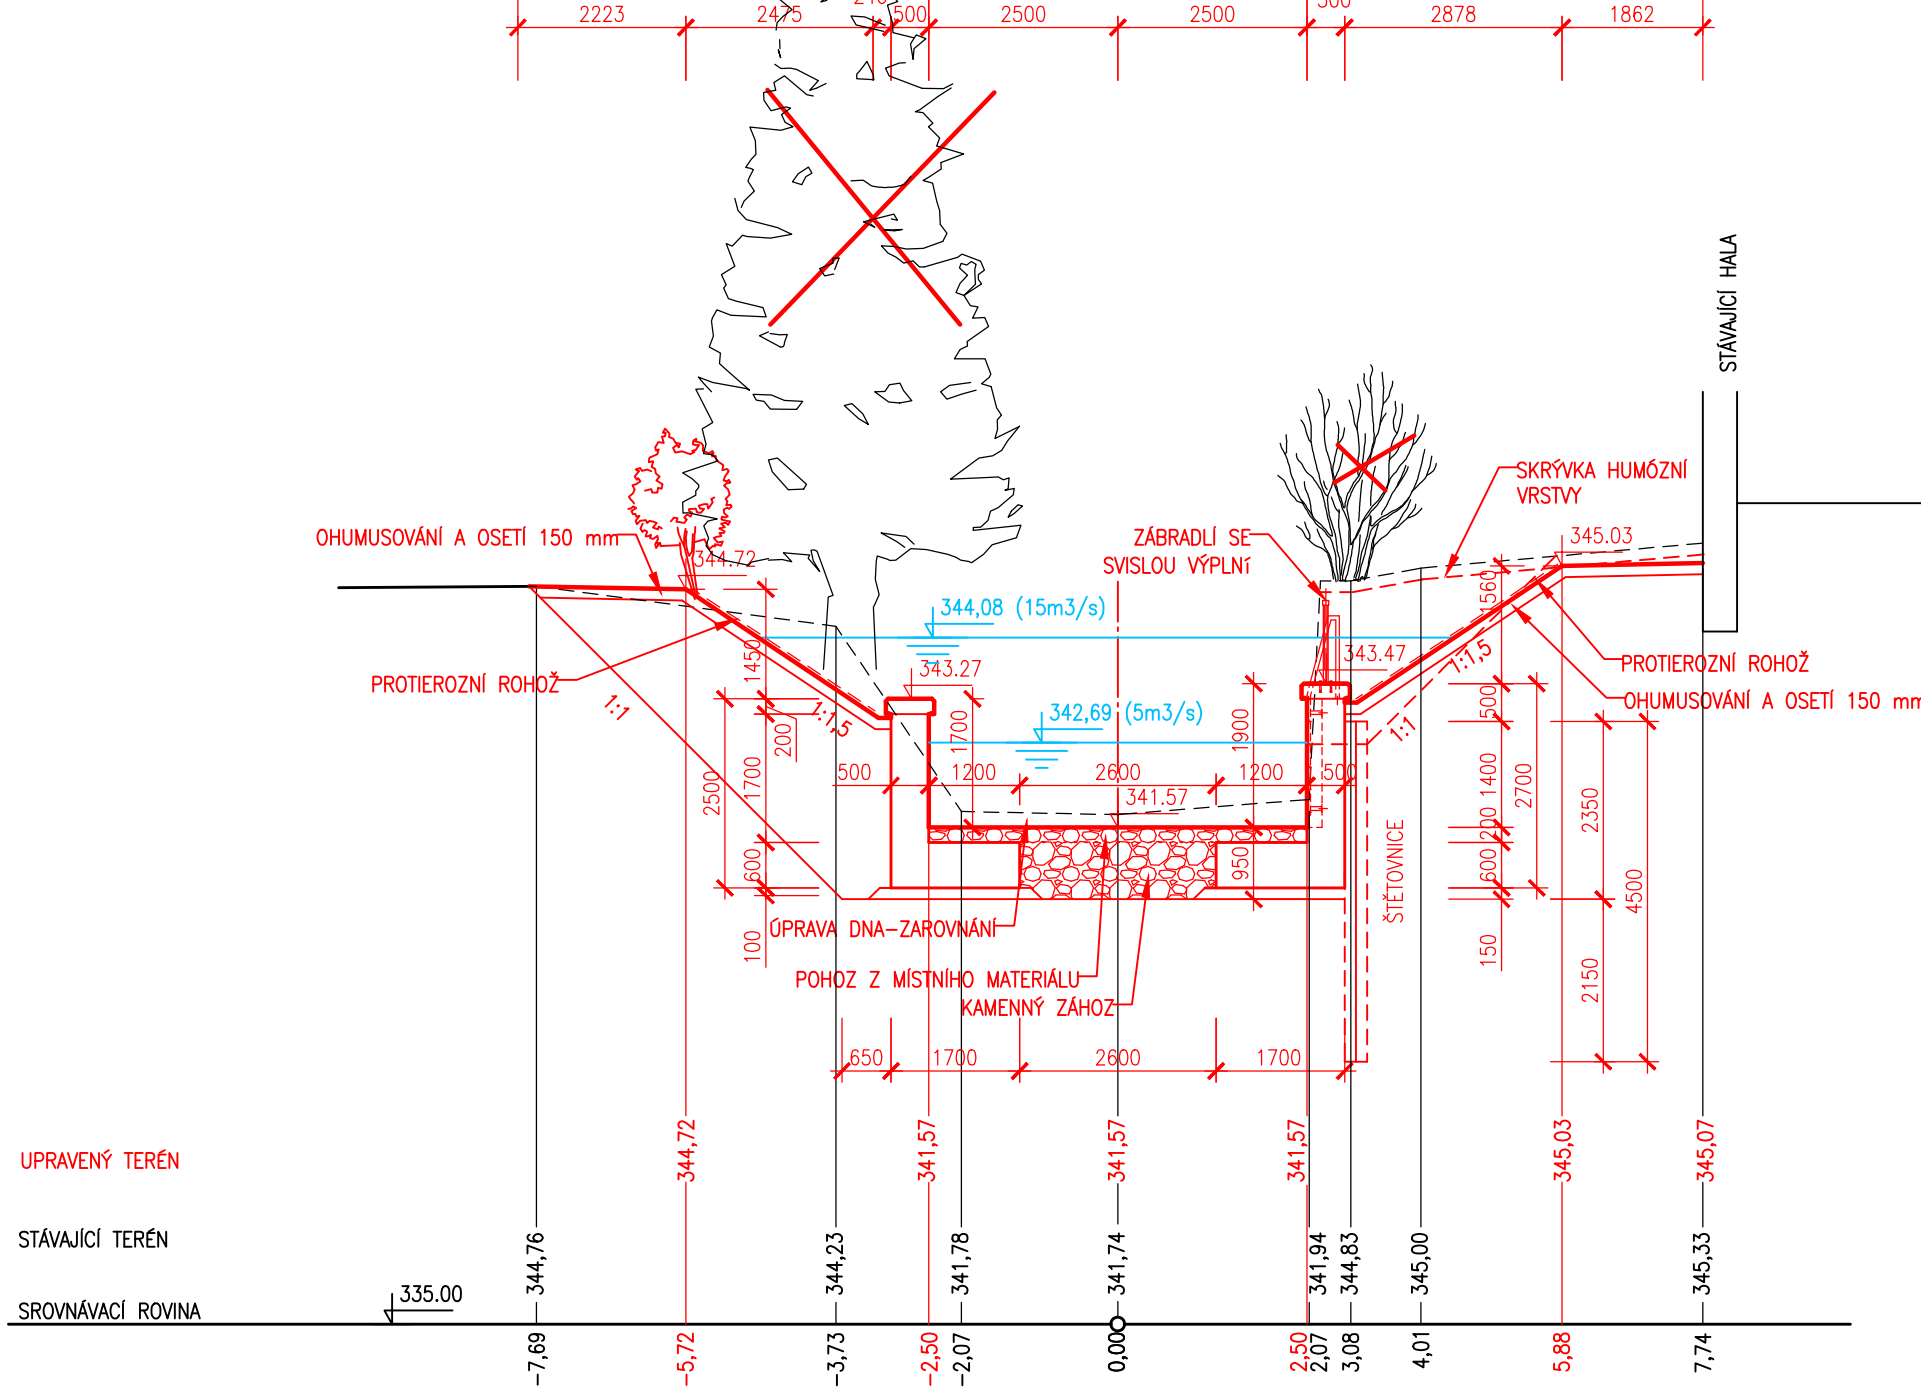

ŘEZ 03/5c
km 0,133 33

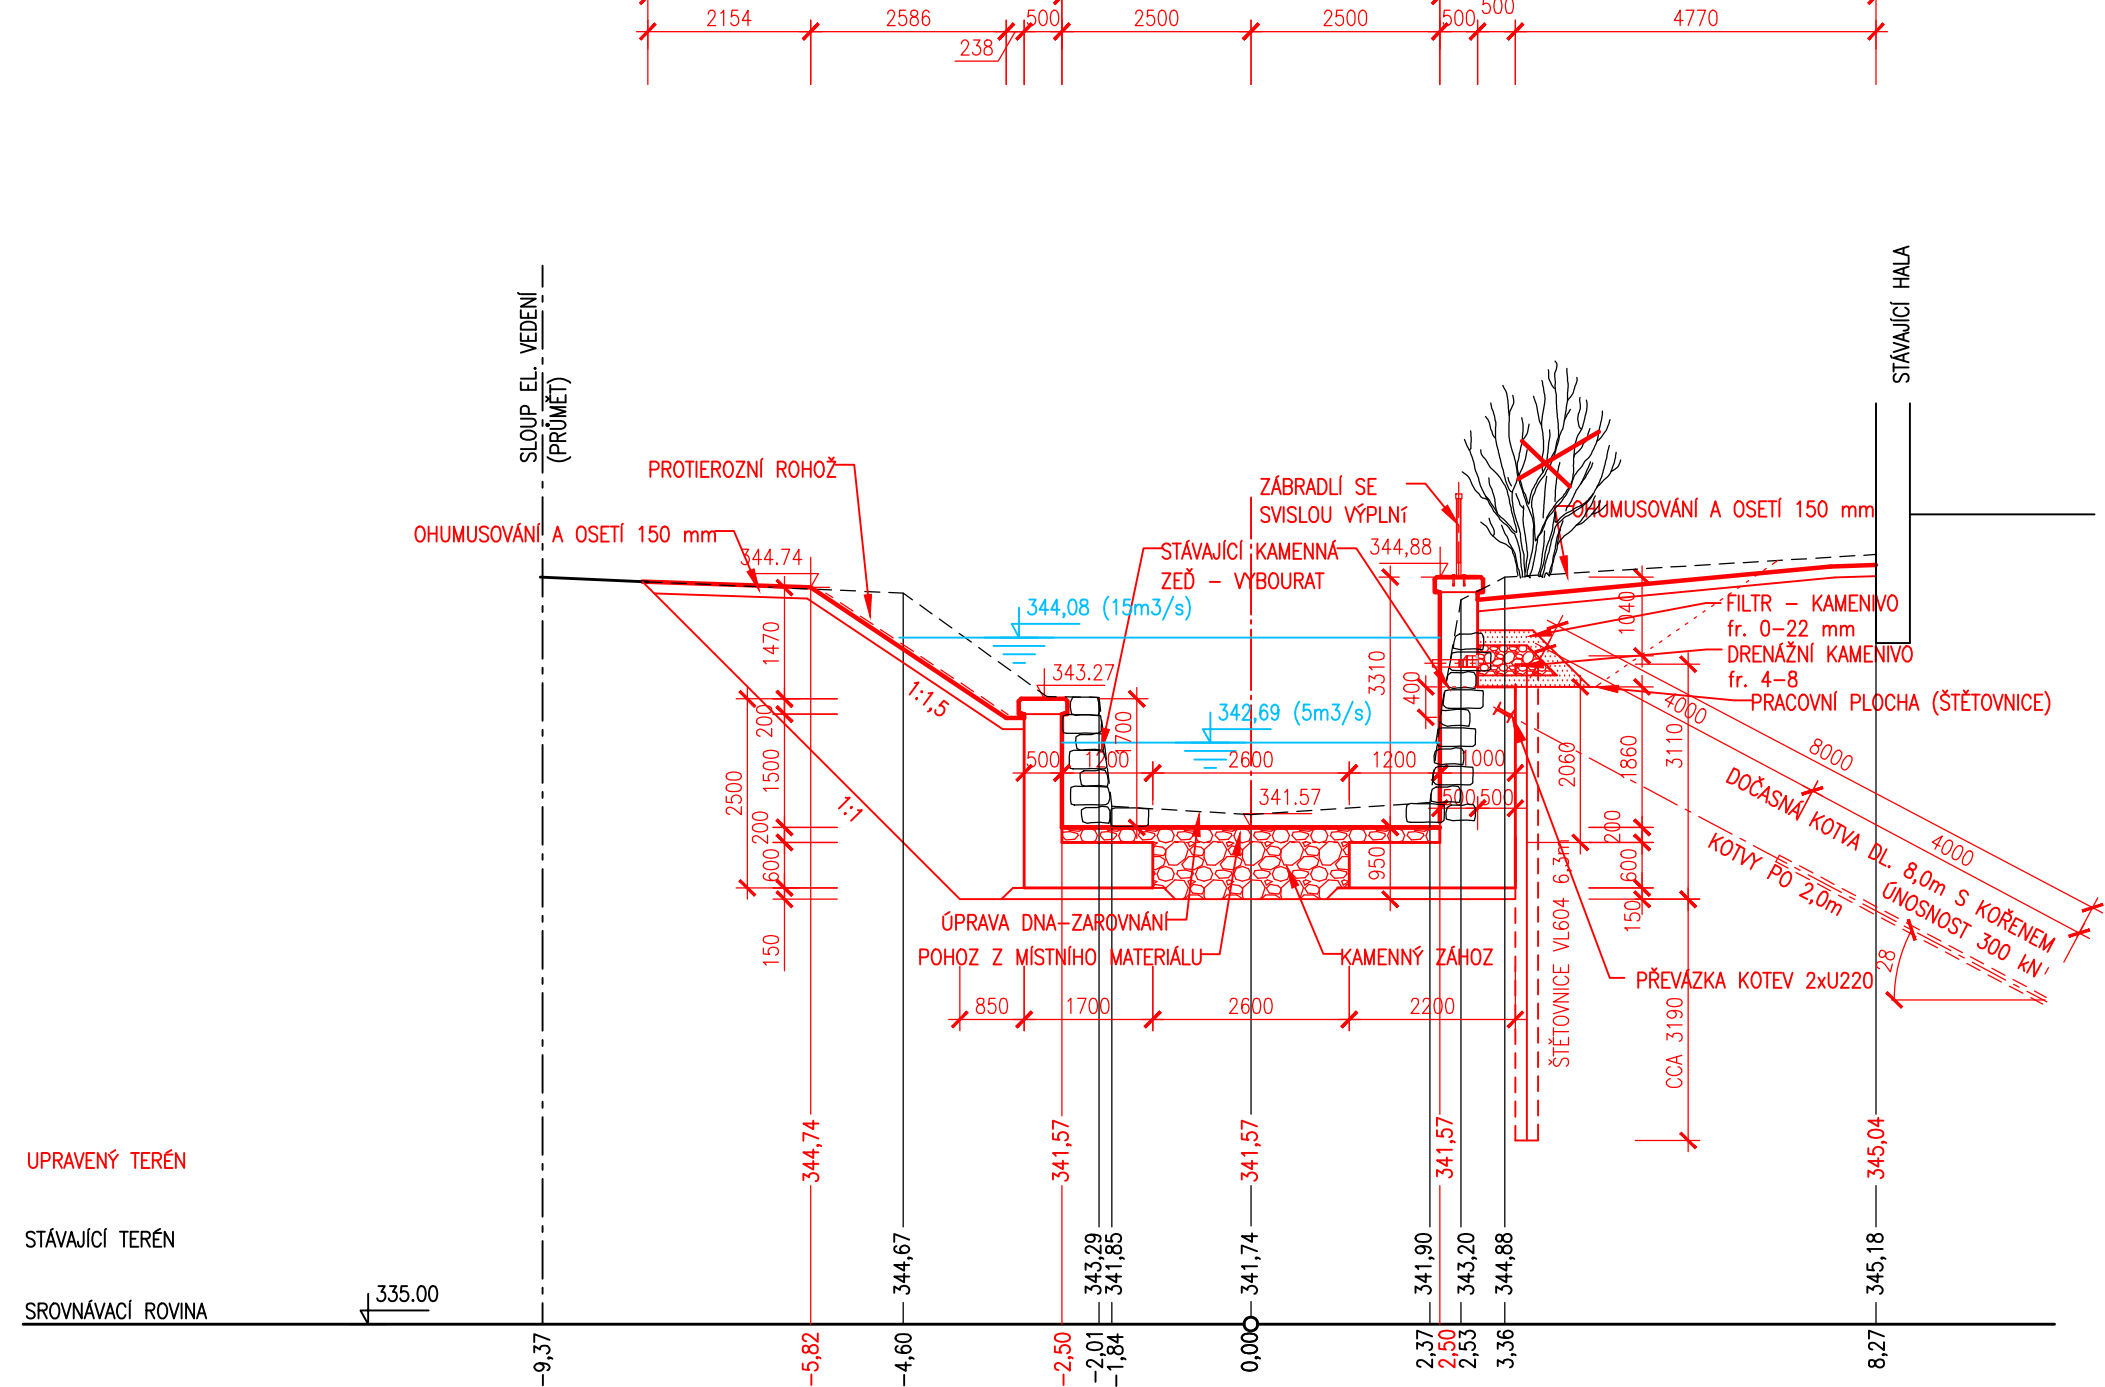

LEGENDA:

- G3/Y** ŠTĚRK HLINITOPÍSČITÝ, ŠEDOHNĚDÝ, HRUBÝ AŽ BALVANITÝ. ZRNA VELIKOSTI DO 10 cm, MÍSTY PŘES PRŮMĚR JÁDRA, ULEHLÝ, REDEPONOVANÉ ZEMINY.
- G3** ŠTĚRK HLINITOPÍSČITÝ, HRUBÝ, SE SPIŠE JEDNOTLIVÝMI ZRNY PŘES PRŮMĚR JÁDRA, STŘEDNĚ ZAOBLNĚNÝ. FLUVIÁLNÍ SEDIMENTY.
- G3 (R5)** ZVĚTRALÉ, ZAHLENĚNÉ ÚLOMKY DROB. HORNINOVÉ ÚLOMKY OSTROHRANNÉ, VELIKOSTI DO 5 cm, MÍSTY PŘES PRŮMĚR JÁDRA. SILNĚ NAVĚTRALÉ AŽ ZVĚTRALÉ KULMSKÉ SKALNÍ PODLOŽÍ (ELUVIUM).

POZNÁMKA:
1) NEKOTVENÉ ŠTĚTOVNICE BUDOU OSAZENY DLE DETAILU PŘÍL. Č. 03_3.5.1. PŘED BETONÁŽÍ ŘÍMSY BUDOU VYTAŽENY..

AQUATIS a.s. Botanická 834/56, 602 00 Brno		Tel: +420 541 554 111 Fax: +420 541 211 205		E-mail: info@aquatis.cz http://www.aquatis.cz	
Zodpovědný projektant ING. EVA DOLEŽALOVÁ		Hlavní inženýr projektu ING. DANIEL BRÁZDA		Vedoucí střediska ING. JIRÍ ŠVANCARA	
Výpracoval HANA DVORÁKOVÁ		Kontrolující ING. TOMÁŠ OHERA		Zakázkové číslo 21095A	
Datum ČERVEN, 2022		Stupeň dokumentace DPS		Název souboru 03_340_PŘÍČNÉ ŘEZY_NN.dwg	

02.060-OPATŘENÍ V ÚSEKU BRANTICE, OHO, DÍLČÍ STAVBA 02.061 JEZ BRANTICE, STAVBA Č. 5882 SO 03 REKONSTRUKCE NÁHONU A ODPADNÍHO KORYTA

Příloha

PŘÍČNÉ ŘEZY 03/5a, 03/5b a 03/5c

Měřítko 1:100	Číslo přílohy 03_34.3
-------------------------	---------------------------------

Objednatel
POVOŘÍ ODŘY, státní podnik