




PŮDORYS ZÁBRADLÍ
1:100

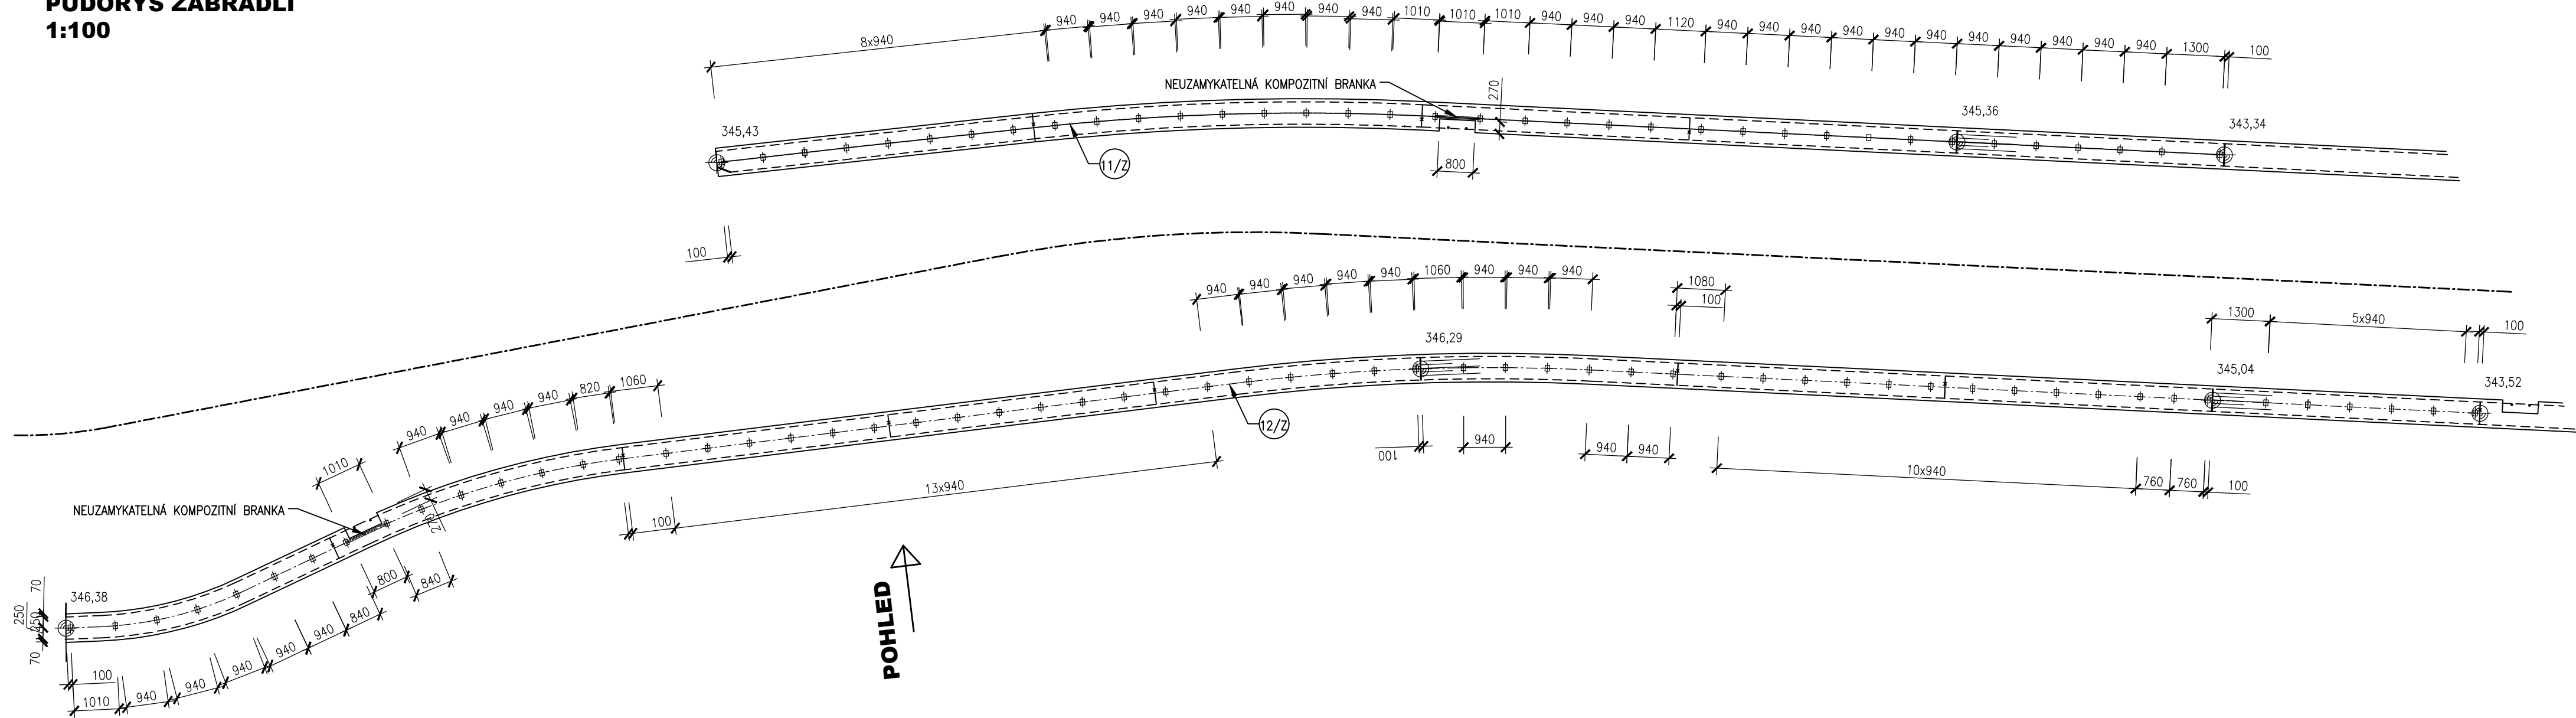

POHLED
1:50

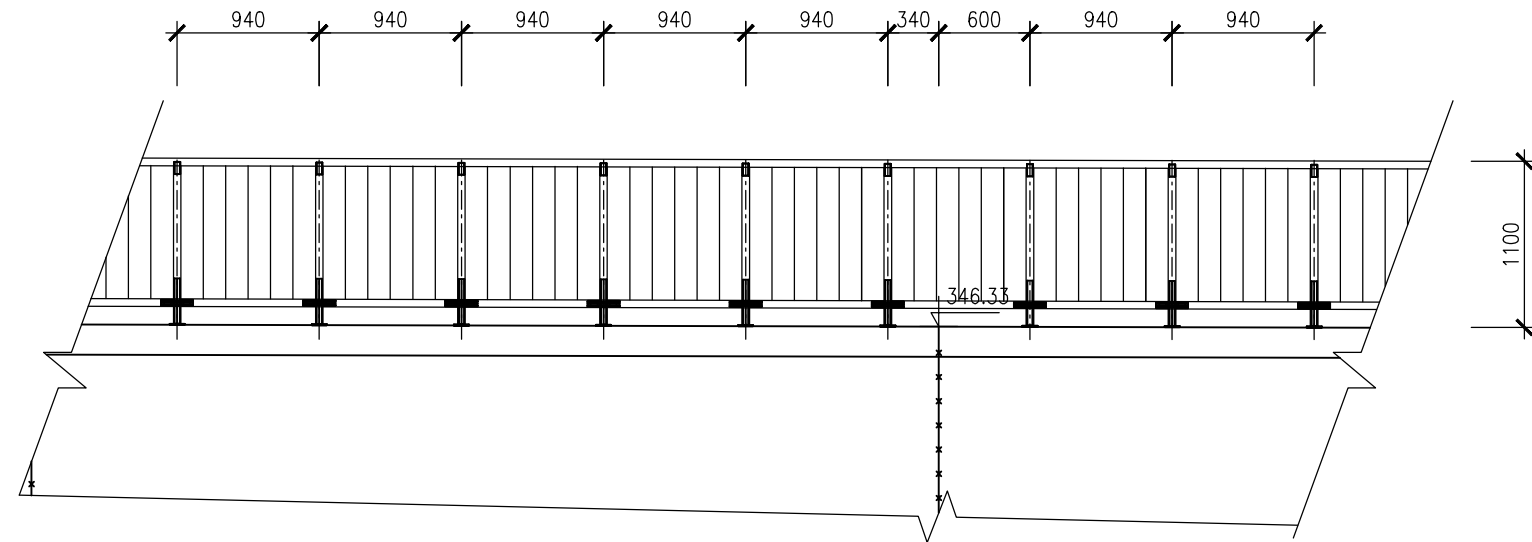

DETAIL ZÁBRADLÍ
1:25

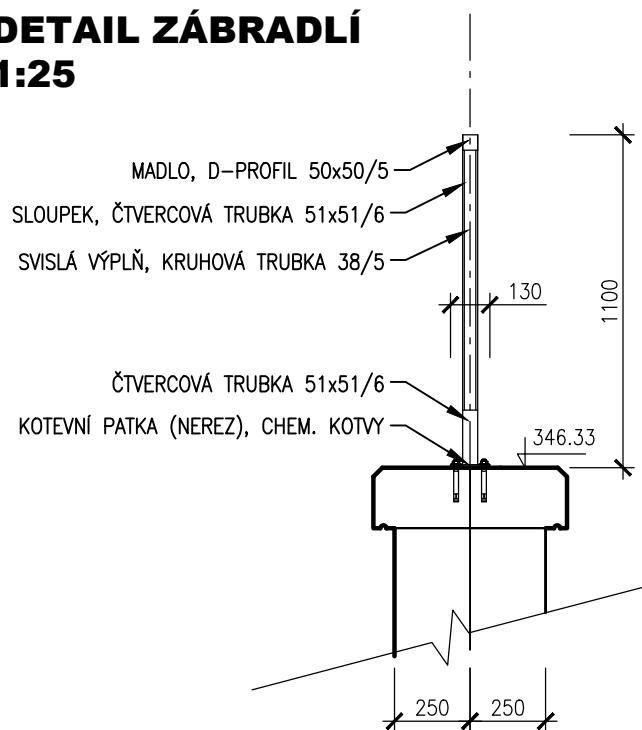

VÝKAZ MATERIÁLU PRO ZÁBRADLÍ NA PRAVOBŘEŽNÍ ZDI VČETNĚ BRANKY

POPIS	KS	DÉLKA	DÉLKA CELKEM
	[ks]	[m]	[m]
ZÁBRADLÍ SE SVISLOU VÝPLNÍ			
MADLO – D PROFIL 50x50/5			55,00
SLOUPEK – ČTVERCOVÁ TRUBKA 51x51/6, VČETNĚ KOTEVNÍ PATKY NEREZ	60	1,10	66,00
VODOROVNÝ PROFIL 51x51/6			55,00
SVISLÁ VÝPLŇ – TR. 38/5	290	0,88	256,00

KOTEVNÍ DESTIČKA – 100x130 (NEREZ)
ŠÍŘKA 1ks = 0,1 m
DÉLKA 1ks = 0,13 m
HMOTNOST = 7,85kg/m
POČET = 60 ks
DÉLKA CELKEM: 0,13 x 60 = 7,80m
HMOTNOST CELKEM: 7,80 x 7,85 = 60,23kg

TRUBKA – Ø38x3–300 (NEREZ)
DÉLKA 1ks = 0,30 m
HMOTNOST = 2,73kg/m
POČET = 60 ks
DÉLKA CELKEM = 0,3 x 60 = 18,00m
HMOTNOST CELKEM = 18,00 x 2,73 = 49,15kg

VÝKAZ MATERIÁLU PRO ZÁBRADLÍ NA LEVOBŘEŽNÍ ZDI VČETNĚ BRANKY

POPIS	KS	DÉLKA	DÉLKA CELKEM
	[ks]	[m]	[m]
ZÁBRADLÍ SE SVISLOU VÝPLNÍ			
MADLO – D PROFIL 50x50/5			34,00
SLOUPEK – ČTVERCOVÁ TRUBKA 51x51/6, VČETNĚ KOTEVNÍ PATKY NEREZ	35	1,10	38,50
VODOROVNÝ PROFIL 51x51/6			34,00
SVISLÁ VÝPLŇ – TR. 38/5	170	0,88	150,00

POMOCNÝ MATERIÁL: SPOJOVACÍ PRVKY A UKONČOVACÍ PRVKY, DILATAČNÍ SPOJKY, SPOJOVACÍ MATERIÁL

KOTEVNÍ DESTIČKA – 100x130 (NEREZ)
ŠÍŘKA 1ks = 0,1 m
DÉLKA 1ks = 0,13 m
HMOTNOST = 7,85kg/m
POČET = 35 ks
DÉLKA CELKEM: 0,13 x 35 = 4,55m
HMOTNOST CELKEM: 4,55 x 7,85 = 35,75kg
TRUBKA – Ø38x3–300 (NEREZ)
DÉLKA 1ks = 0,30 m
HMOTNOST = 2,73kg/m
POČET = 35 ks
DÉLKA CELKEM = 0,3 x 35 = 10,50m
HMOTNOST CELKEM = 10,50 x 2,73 = 28,70kg

POZNÁMKA:

DETAILNÍ ŘEŠENÍ ZÁBRADLÍ BUDE SOUČÁSTÍ VÝROBNÍ DOKUMENTACE ZHOTOVITELE
ŠTIŘIN NA VÝSTUPU Z ŽEBŘÍKU BUDE VYUŽIT JAKO SLOUPKY PRO OSAZENÍ BRANKY

