



PŮDORYS

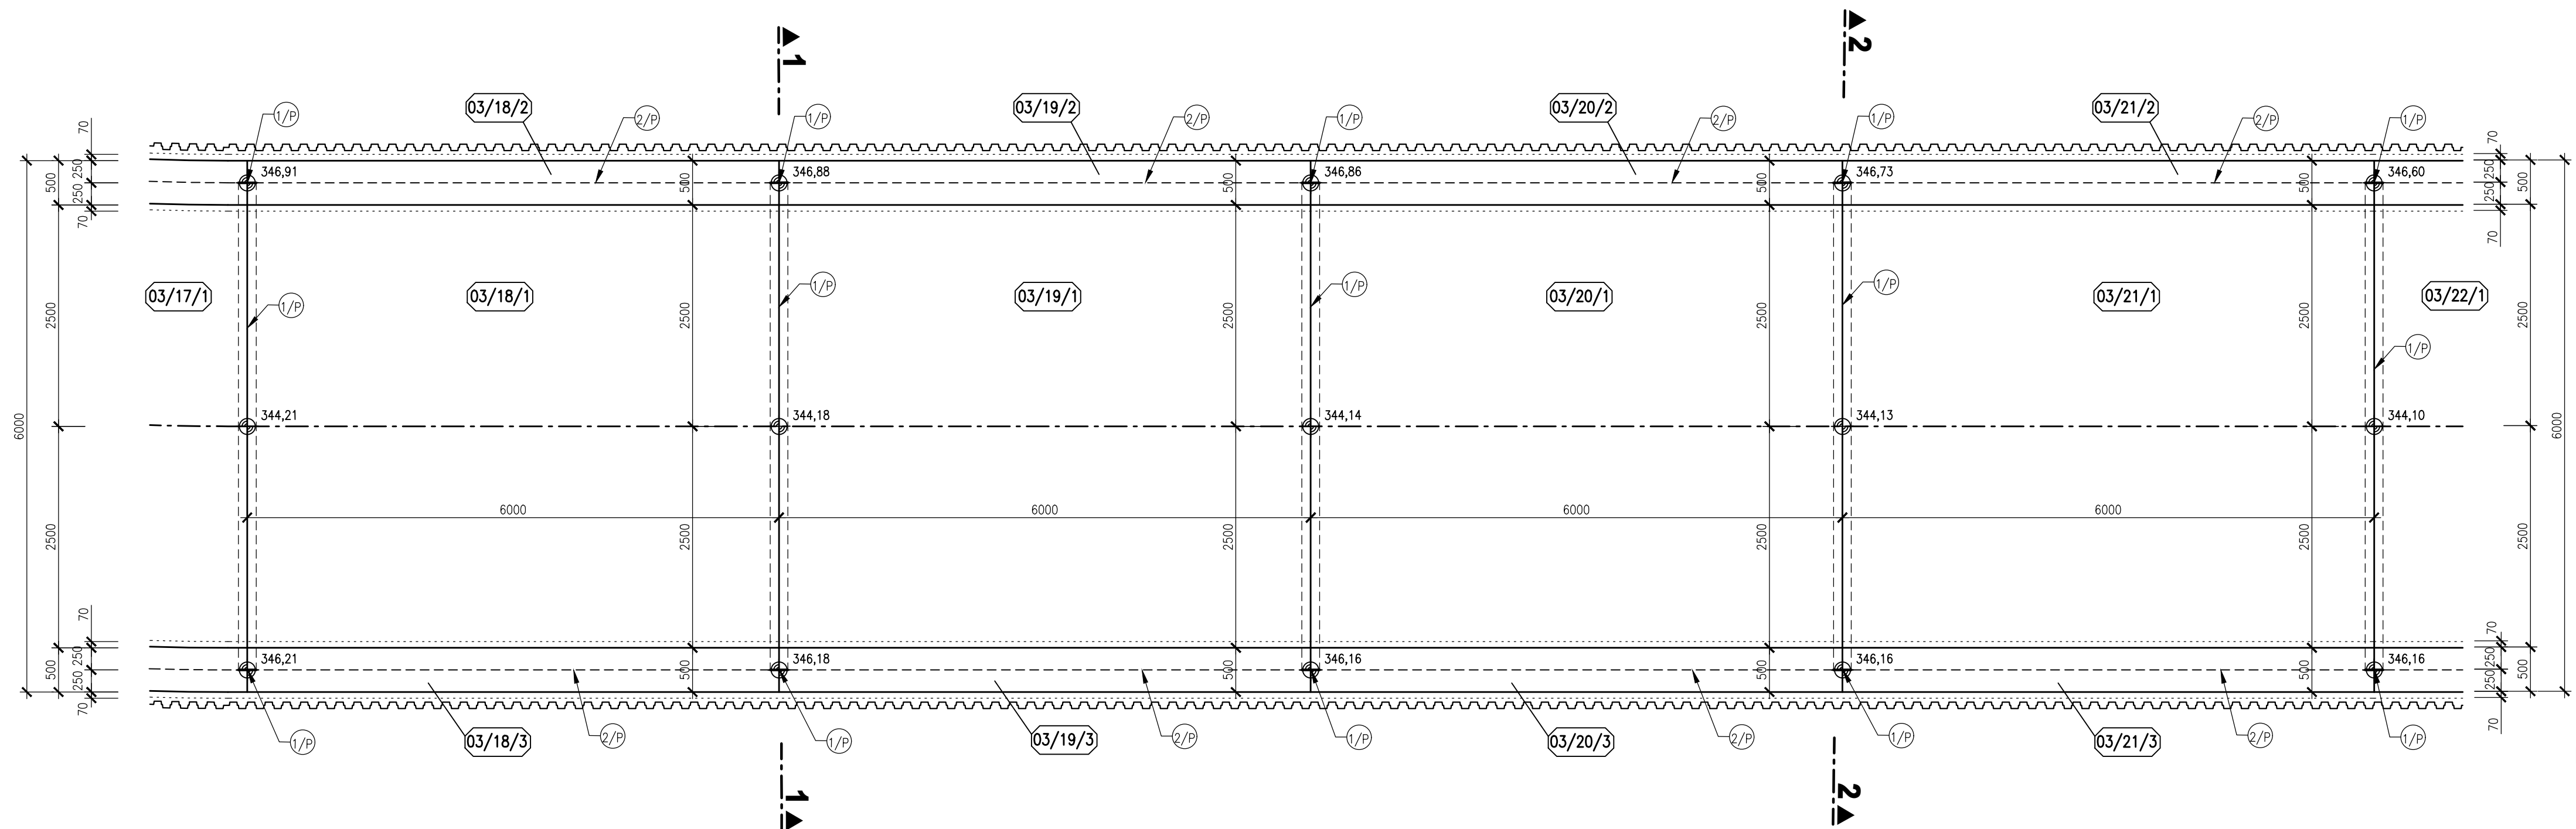


BETON C30/37 XC4 XF3 XA1 (DLE ČSN EN 206-1)

KRYTÍ VÝZTUŽE 50 mm

PŘÍČNÝ ŘEZ 1-1

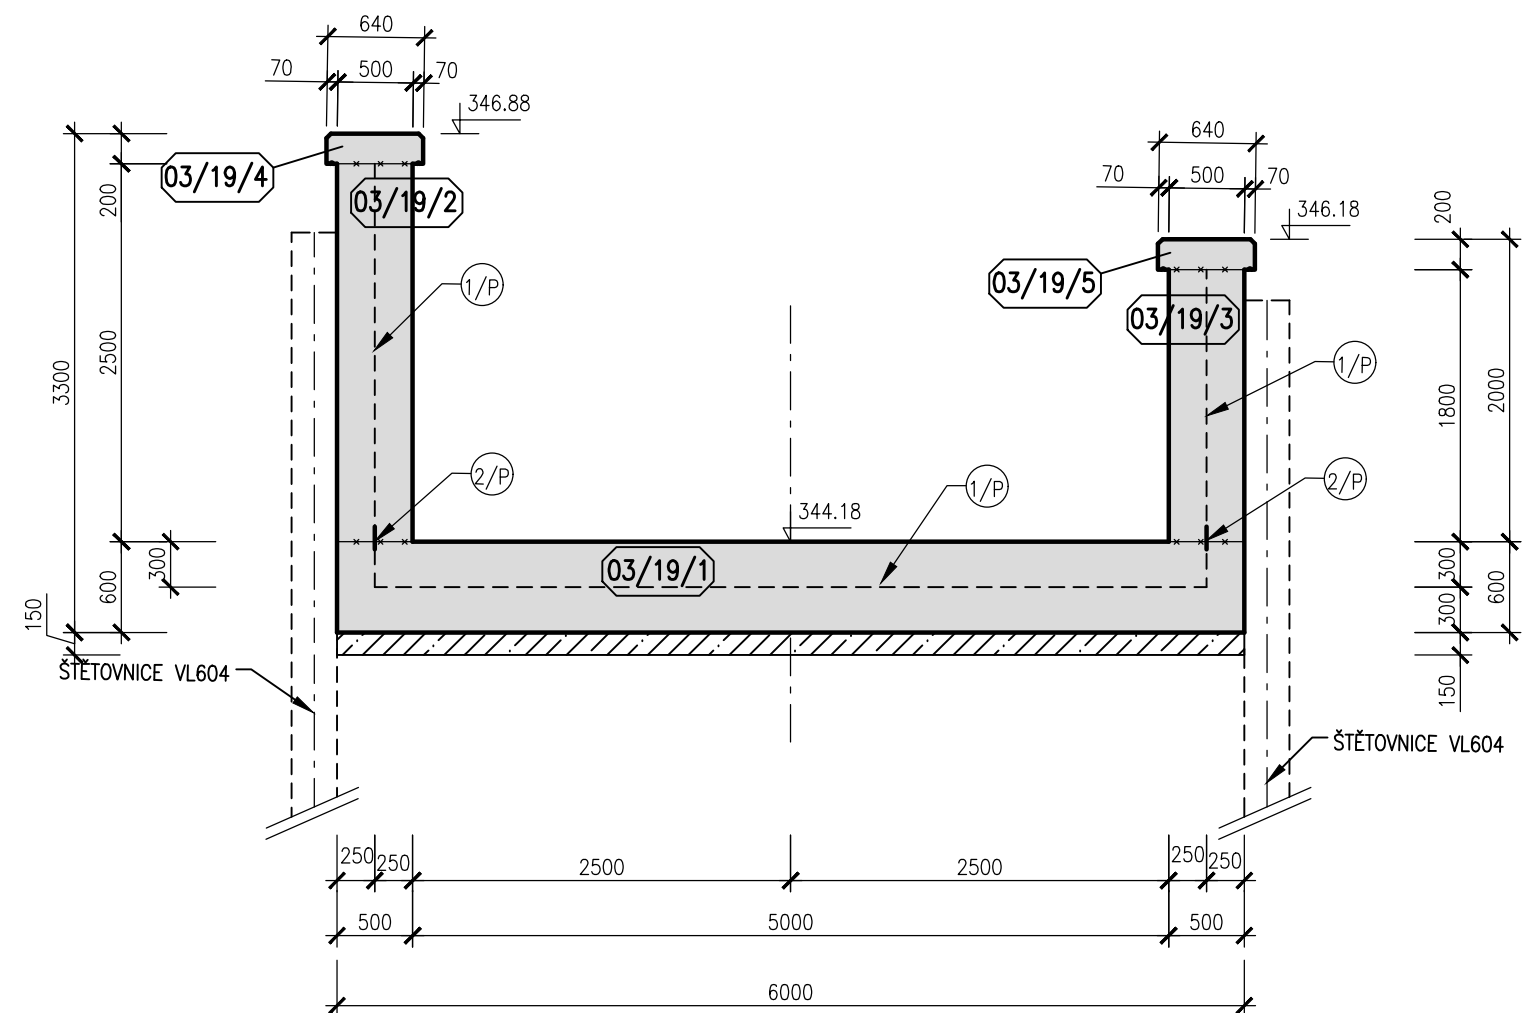

PŘÍČNÝ ŘEZ 2-2

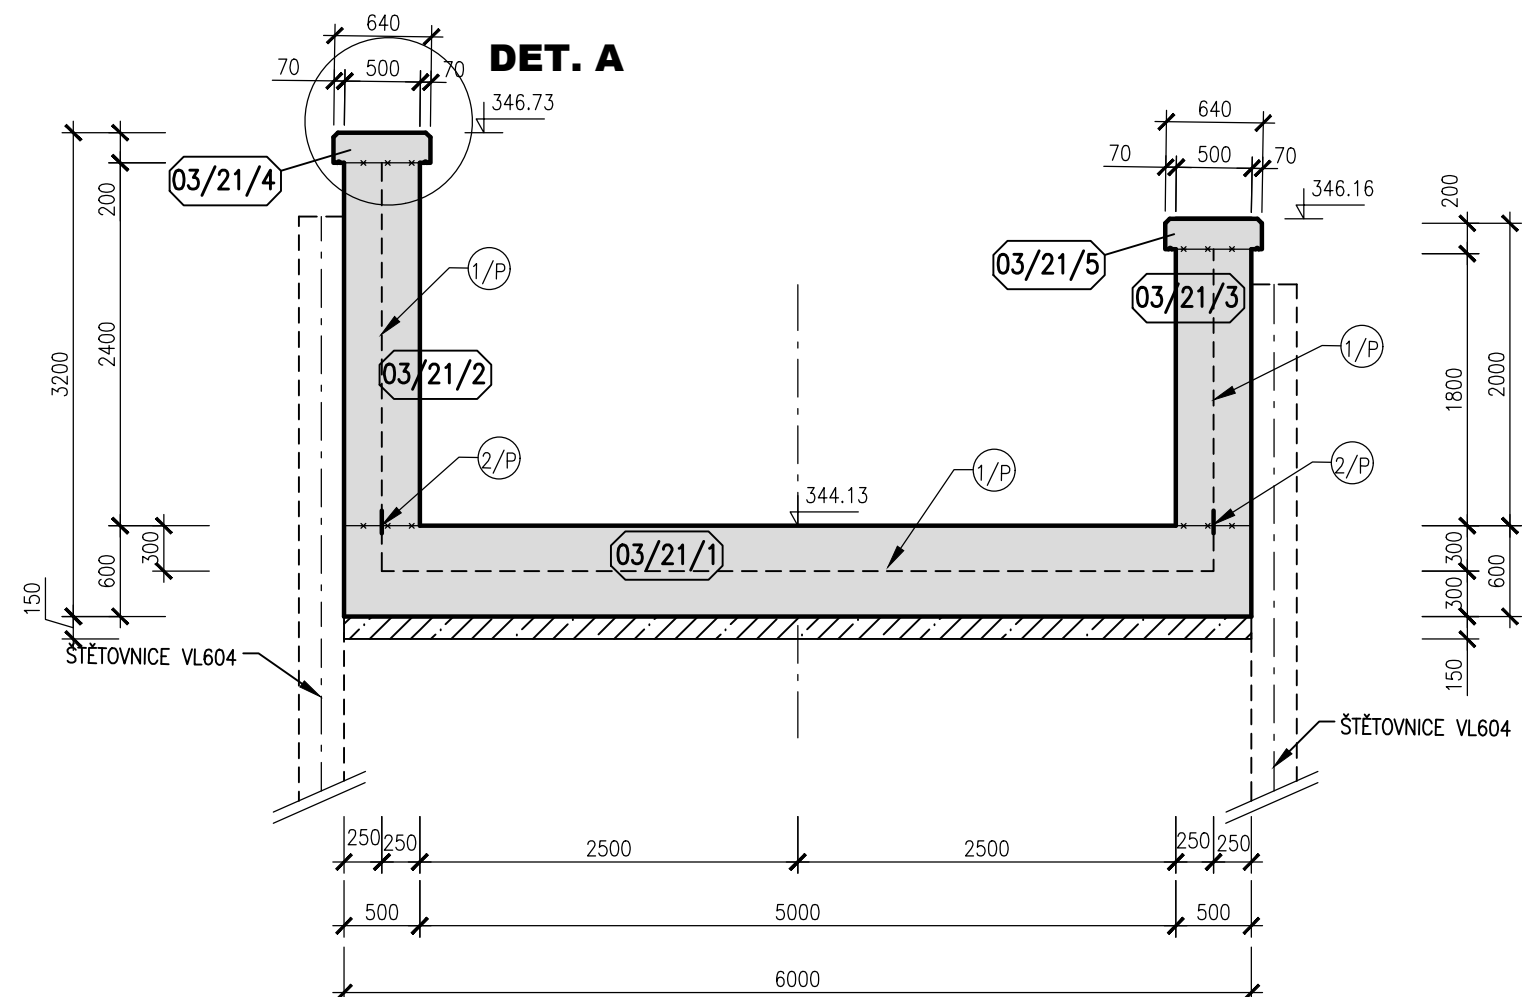

POZNÁMKA:

- 1) DETAIL A VIZ PŘÍLOHA DETAILY
- 2) VYTÝČENÍ HLAVNÍ OSY VIZ PŘÍLOHA PŮDORYS NÁHONU 1. ČÁST
- 3) PŘED BETONÁŽÍ PROPOJIT STÁVAJÍCÍ POTRUBÍ DEŠŤOVÉ KANALIZACE DO KORYTA NÁHONU
- 4) ŠTĚTOVNICE BUDOU OSAZENY PODLE DET. V.Č. 03_3.5.1 A PO BETONÁŽÍ STĚNY BUDOU VYTÁHENEY, T.J. PŘED BETONÁŽÍ ŘÍMSY

