




ŘEZ F1 (NA PRAHU VÝVARU) - I. ETAPA PRACÍ - JÍMKA NA PRAVÉM BŘEHU
M 1:100

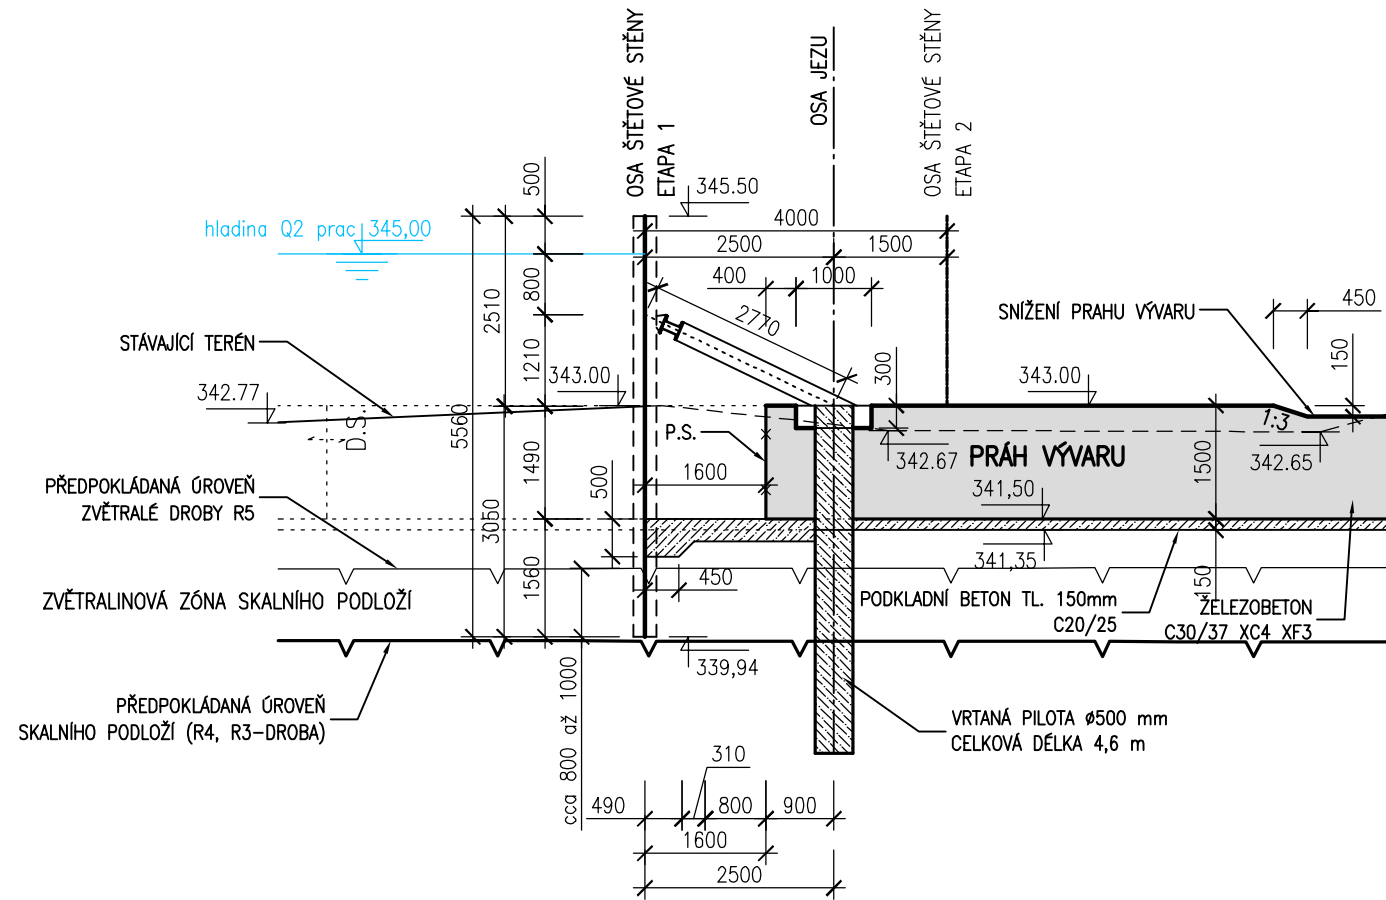


ŘEZ F1 (NA PRAHU VÝVARU) - II. ETAPA PRACÍ - JÍMKA NA LEVÉM BŘEHU
M 1:100

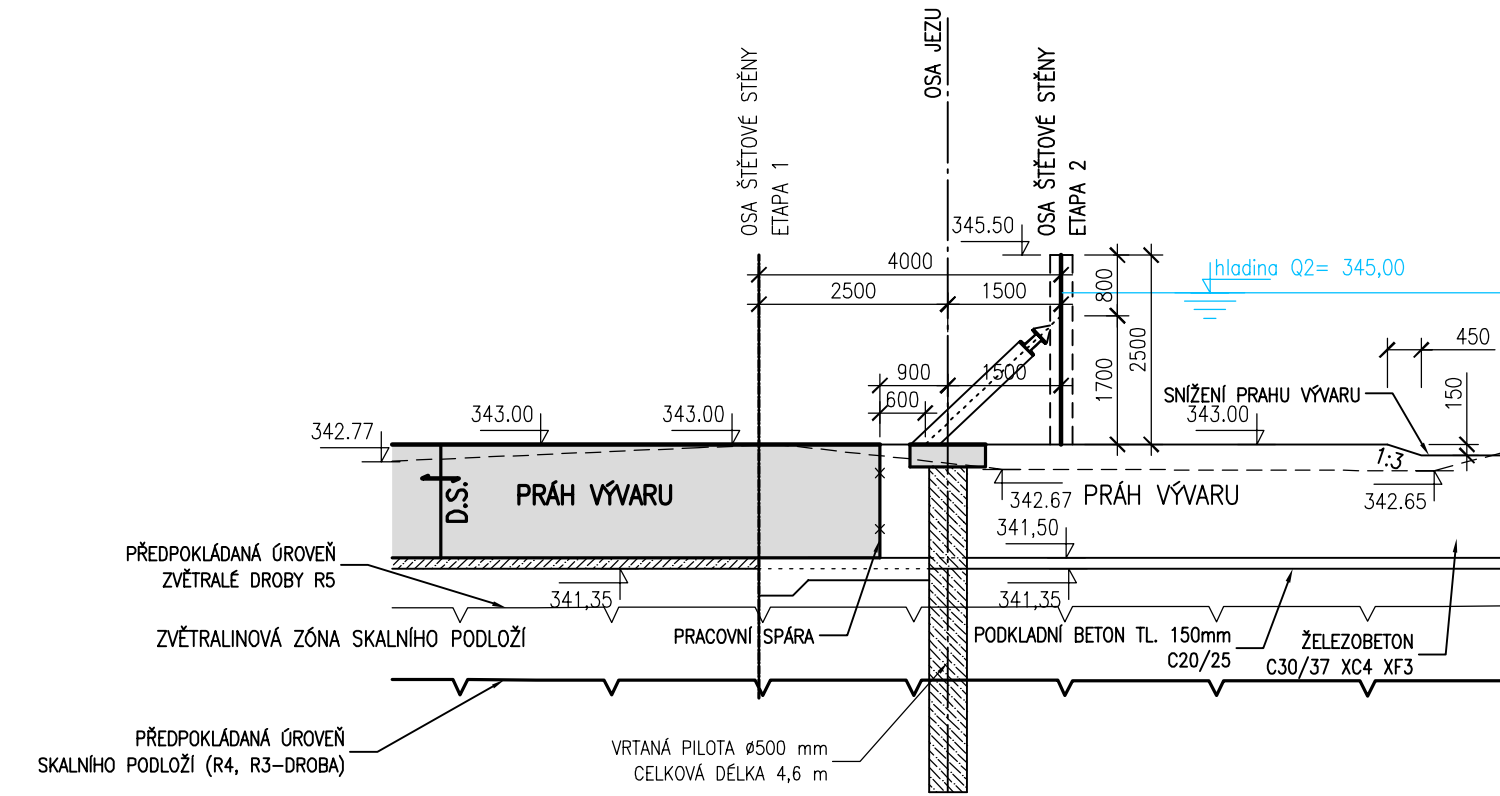


ŘEZ F2 (DNO VÝVARU) - I. ETAPA PRACÍ - JÍMKA NA PRAVÉM BŘEHU
M 1:100

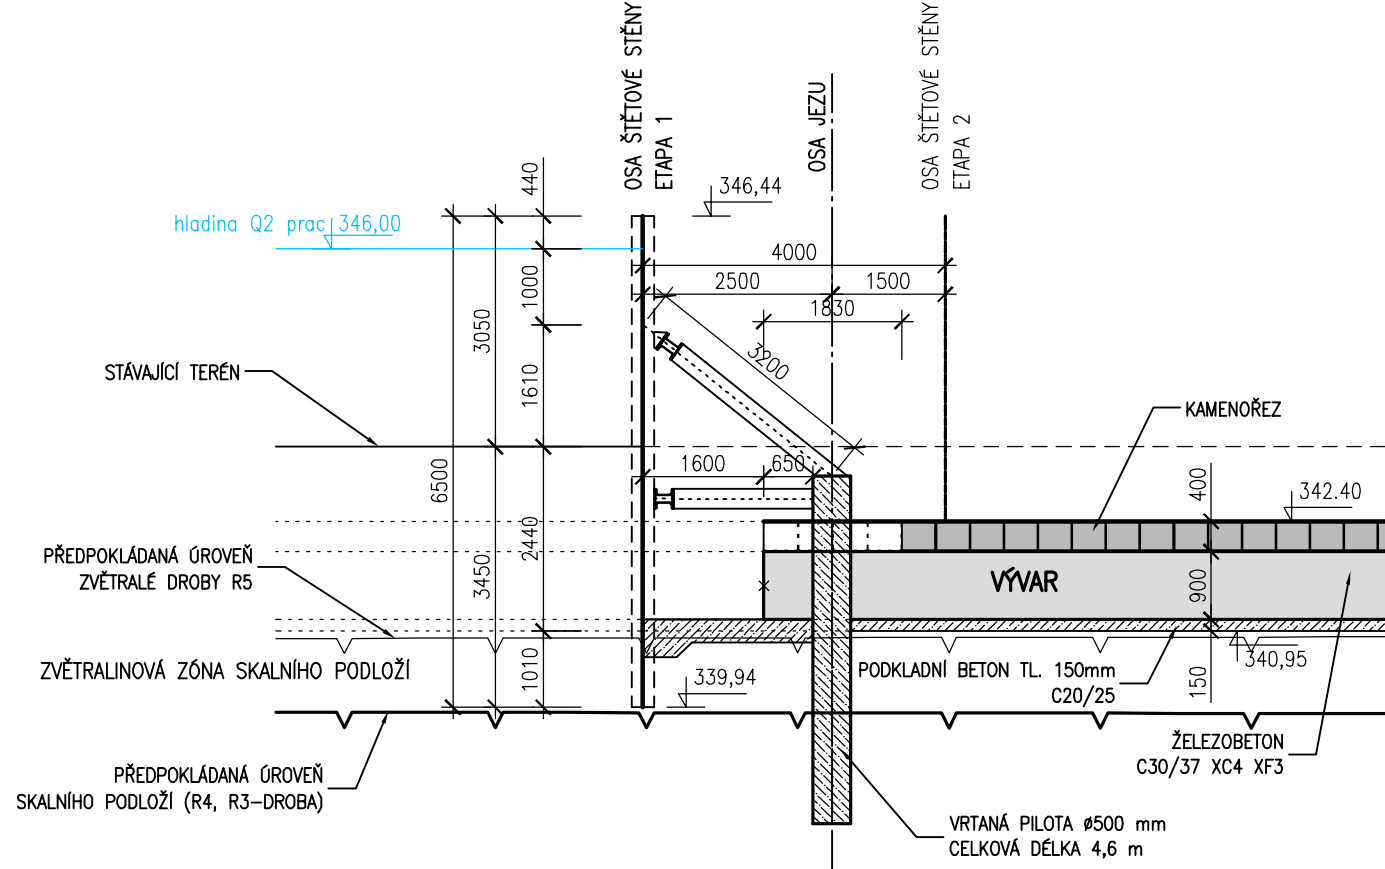


ŘEZ F2 (DNO VÝVARU) - II. ETAPA PRACÍ - JÍMKA NA LEVÉM BŘEHU
M 1:100

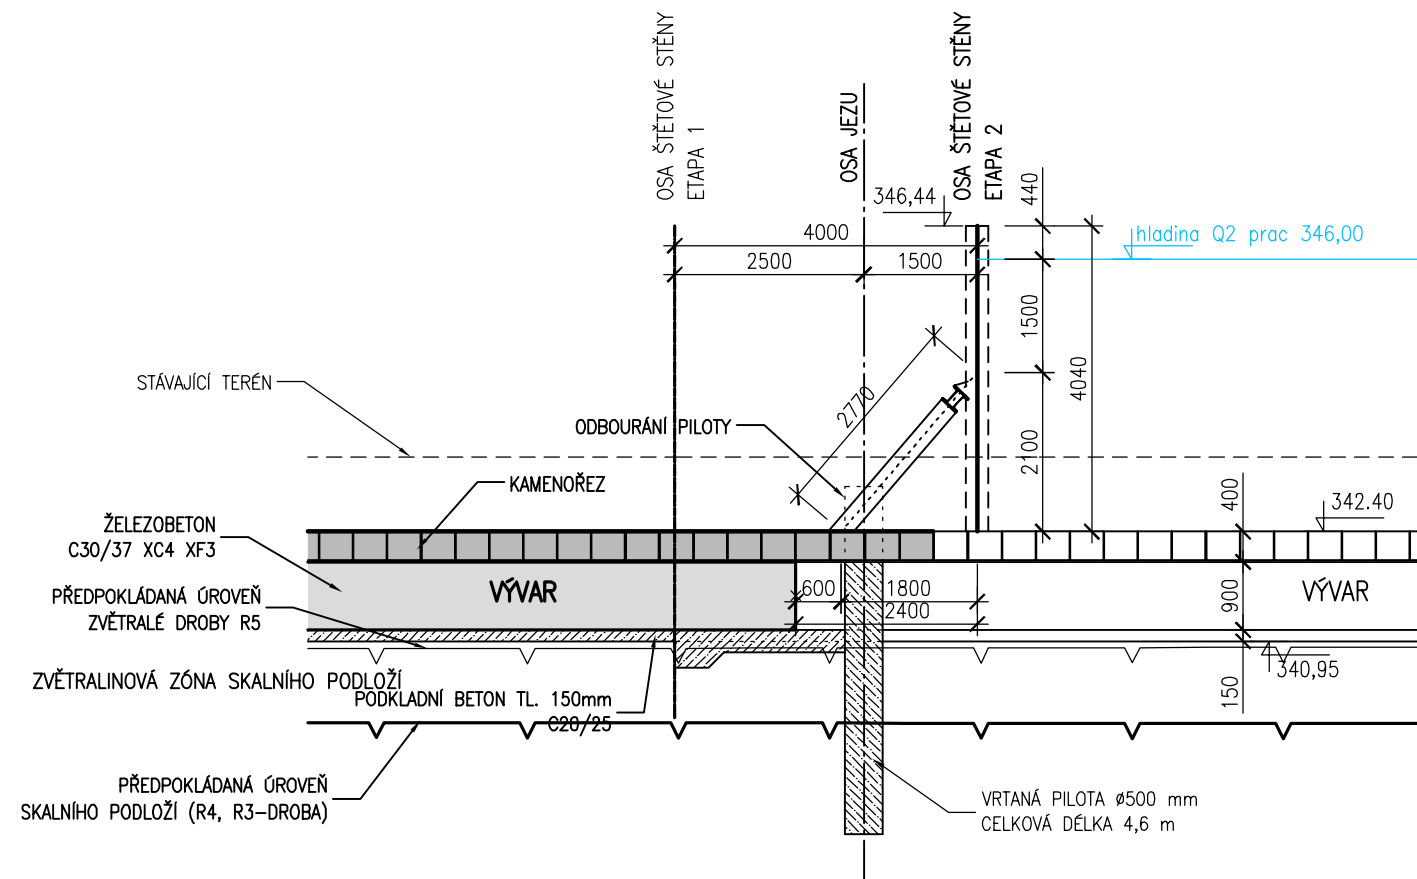

ŘEZ F3 (V OSE JEZU) - I. ETAPA PRACÍ - JÍMKA NA PRAVÉM BŘEHU
M 1:100

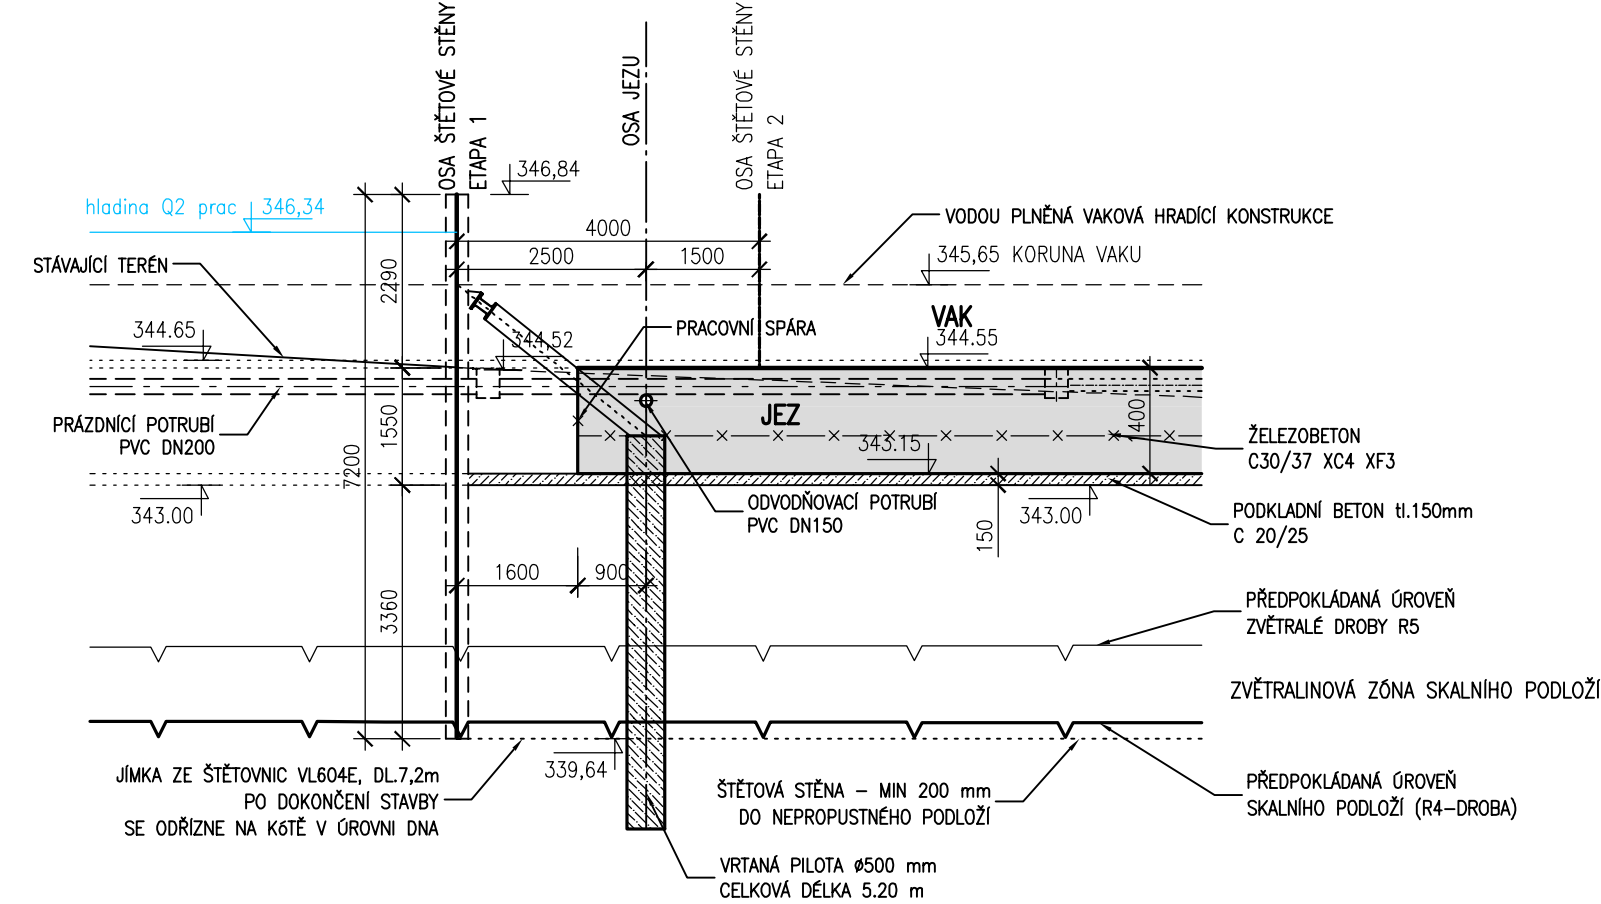

ŘEZ F3 (V OSE JEZU) - II. ETAPA PRACÍ - JÍMKA NA LEVÉM BŘEHU
M 1:100

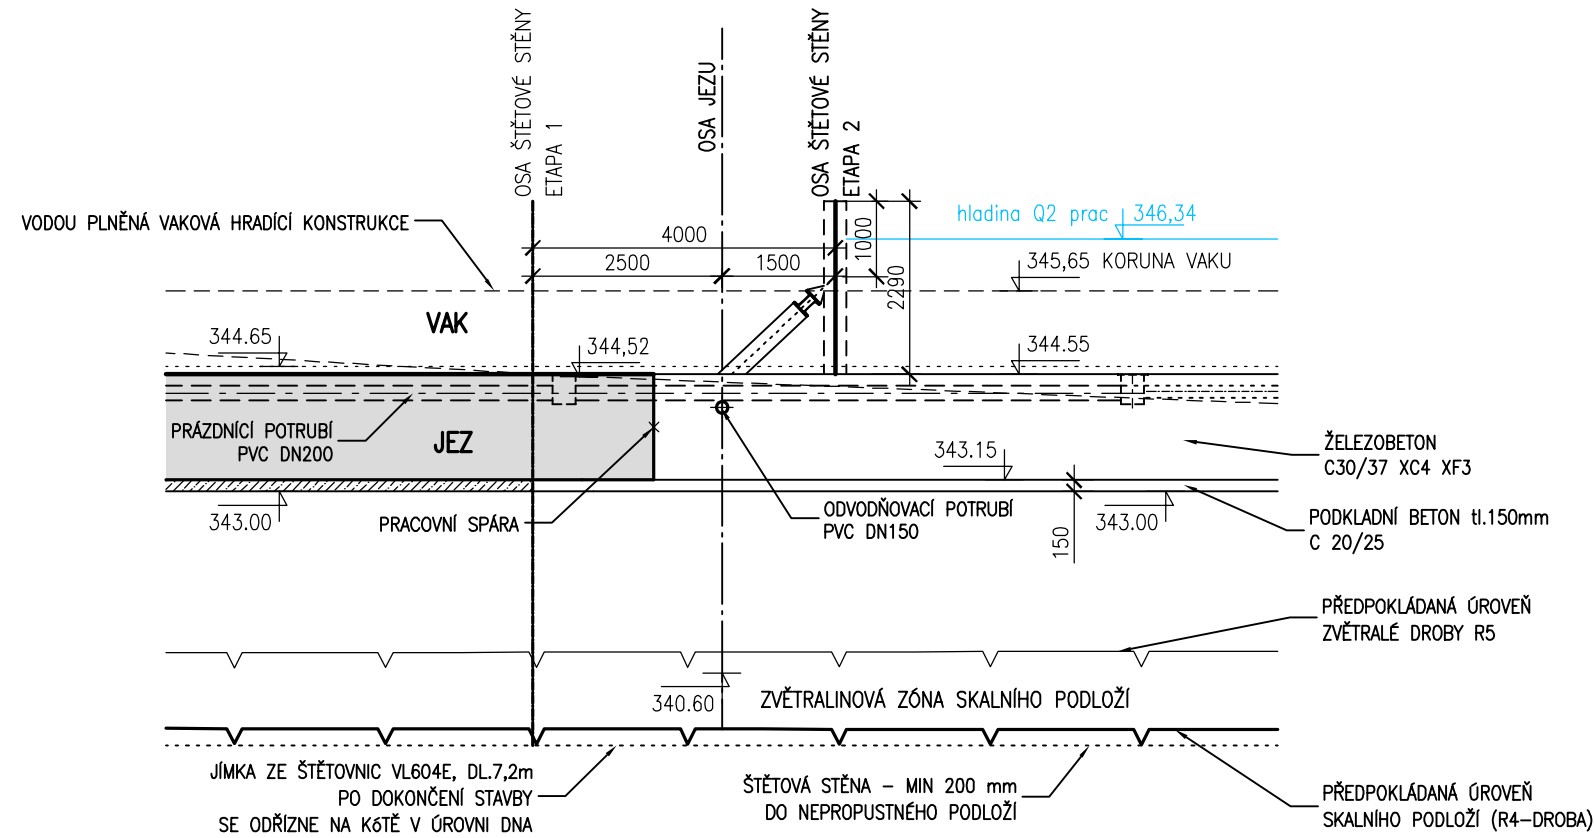

VÝŠKOVÝ SYSTÉM: B.P.V
SOUŘADNICOVÝ SYSTÉM: S-JTSK

