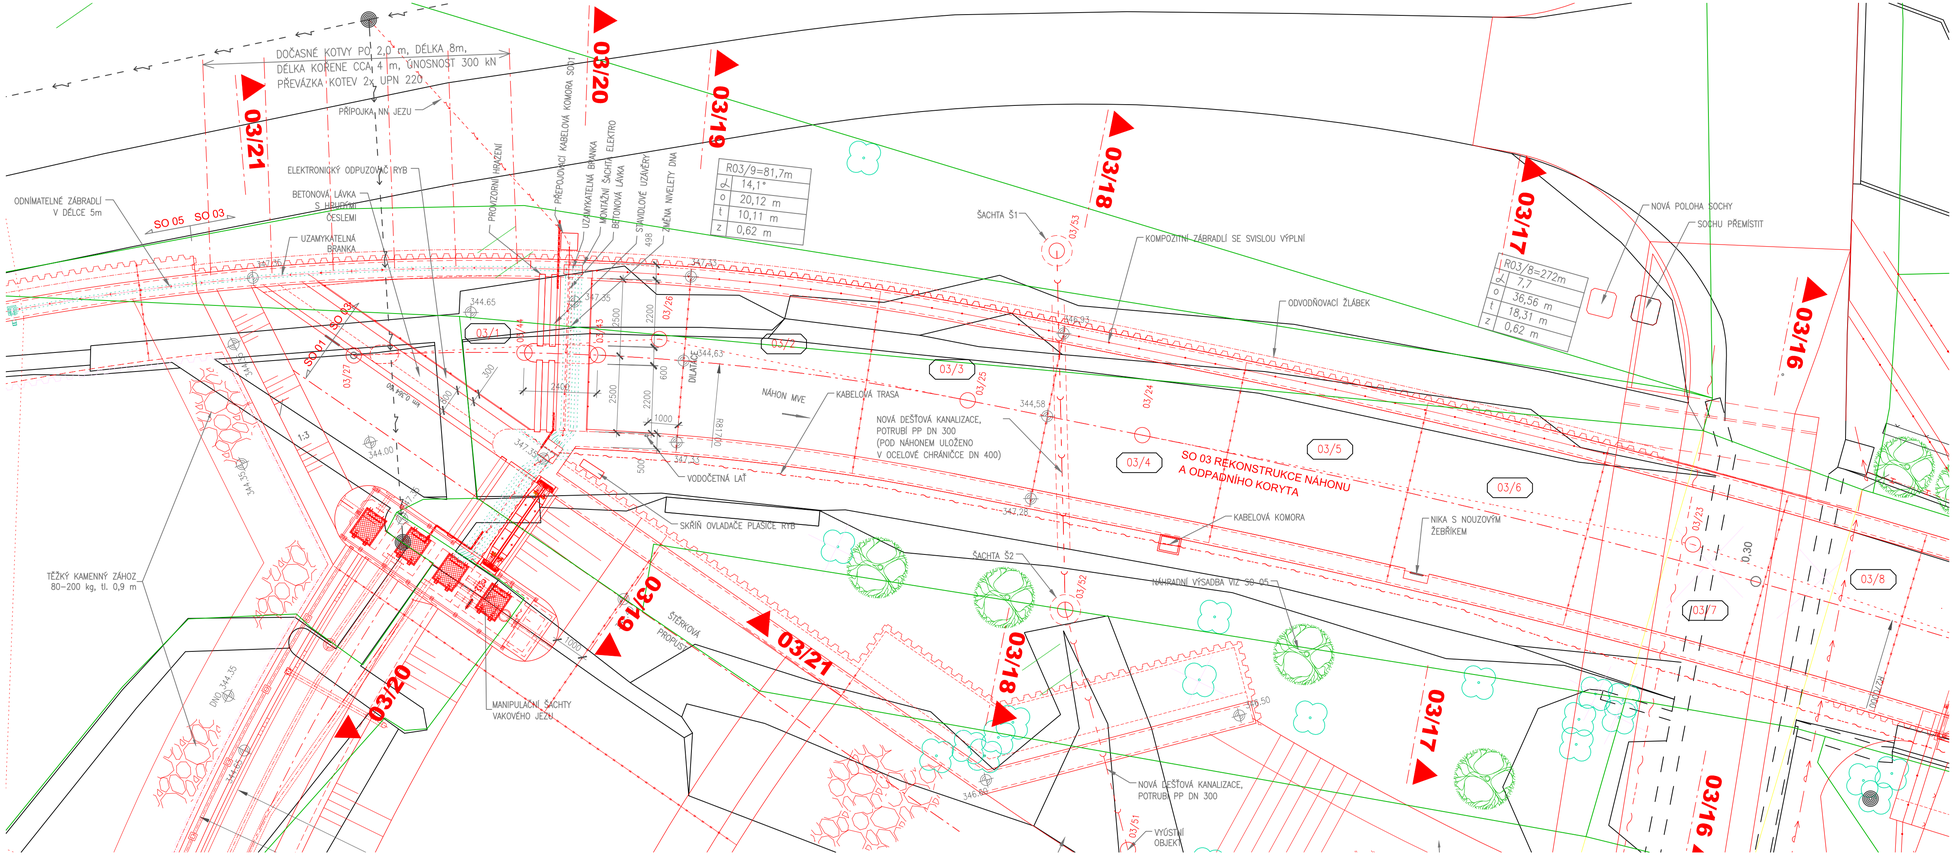

VYTYČOVACÍ BODY

(S-JTSK)

OZN.	Y	X
03/24	515325.022	1072209.514
03/25	515329.208	1072213.539
03/26	515336.496	1072220.549
03/27	515341.854	1072229.124
03/43	515337.310	1072222.585
03/44	515338.746	1072224.507
03/51	515314.197	1072217.627
03/52	515321.786	1072214.832
03/53	515331.549	1072208.365

POZNÁMKA:

1) ŠTĚTOVNICE NÁHONU VL604 JSOU DL.6,0 m, NEKOTVENÉ ŠTĚTOVNICE BUDOU PO BETONÁŽI STĚNY VYTAŽENY, ZPŮSOB OSAZENÍ VIZ PŘÍLOHA DETAILY

VÝŠKOVÝ SYSTÉM: B.P.V

SOUŘADNICOVÝ SYSTÉM: S-JTSK/KROVAK EAST NORTH

AQUATIS

AQUATIS a.s.
Botanická 834/56, 602 00 Brno
Tel: +420 541 554 111
Fax: +420 541 211 205
E-mail: info@aquatis.cz
http://www.aquatis.cz

Zodpovědný projektant: ING. DANIEL BRÁZDA	Hlavní inženýr projektu: ING. DANIEL BRÁZDA	Vedoucí střediska: ING. JIŘÍ ŠVANCARA
Vypracoval: ING. EVA DOLEŽALOVÁ	Kontroloval: ING. TOMÁŠ OHERA	Zakázkové číslo: 211095A
Datum: ČERVEN, 2022	Stupeň dokumentace: DPS	Název souboru: 03_320_Pudorys_nahon_koryta.dwg

Akce:

02.060-OPATŘENÍ V ÚSEKU BRANTICE, OHO, DÍLČÍ STAVBA 02.061 JEZ BRANTICE, STAVBA Č. 5882

SO 03 REKONSTRUKCE NÁHONU A ODPADNÍHO KORYTA

Příloha:

PŮDORYS A VYTÝČENÍ NÁHONU – 1. ČÁST

Měřítko	Číslo přílohy
1 : 100	03_3.2.1

Objednatel:

POVODÍ ODRY, státní podnik