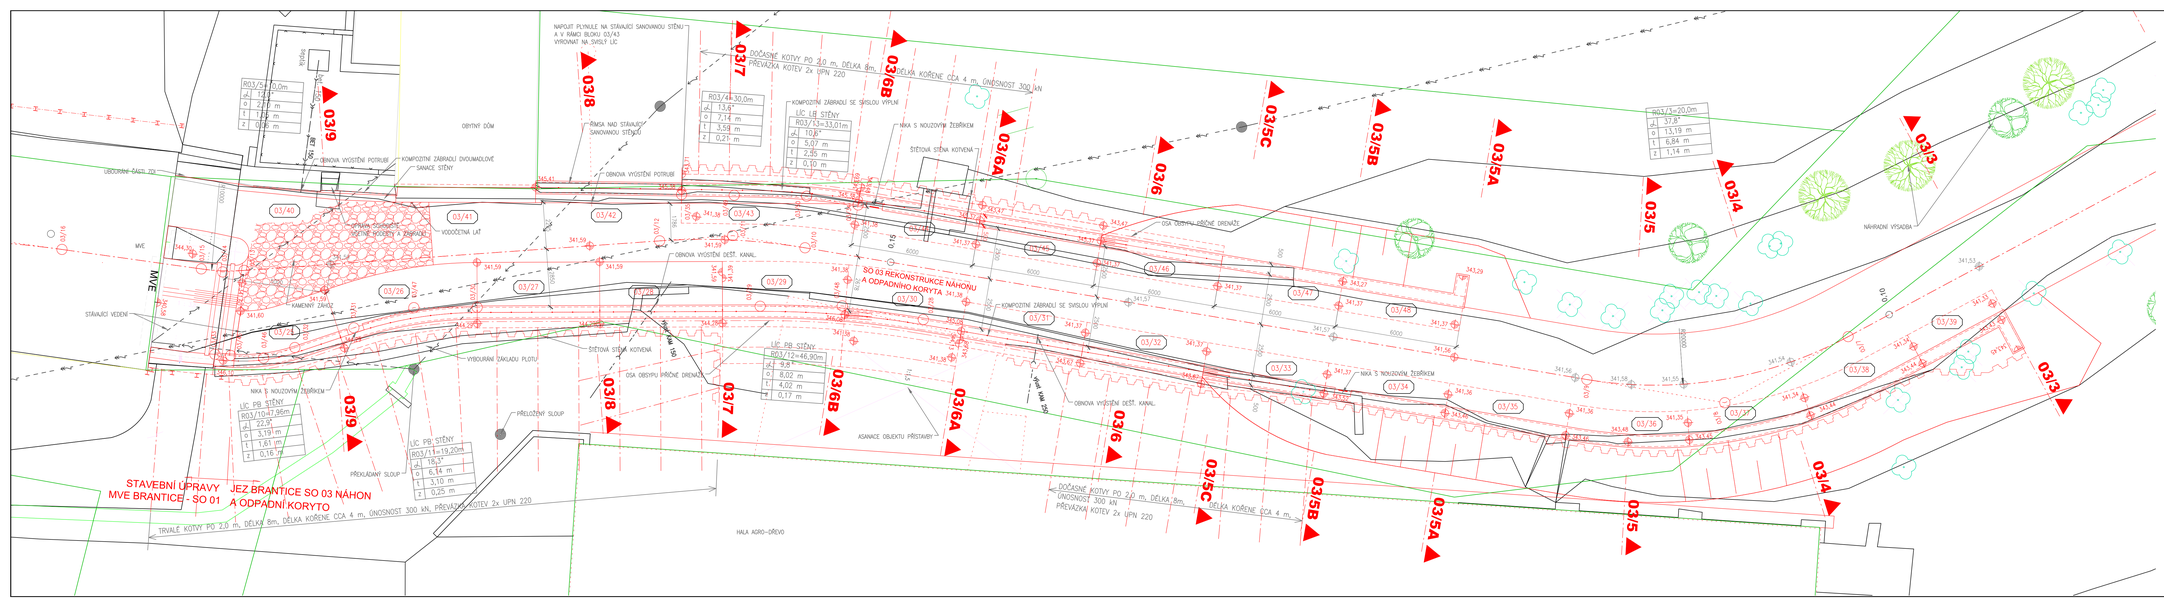

VYTYČOVACÍ BODY (S-JTSK)

CDL	Y	X
03/7	515229.437	1072023.720
03/8	515227.958	1072030.401
03/9	515230.861	1072036.588
03/10	515247.451	1072071.657
03/11	515248.983	1072074.900
03/12	515249.708	1072078.412
03/13	515253.824	1072098.365
03/14	515254.037	1072099.398
03/15	515254.481	1072100.363
03/16	515257.227	1072106.666
03/28	515242.503	1072067.038
03/29	515245.294	1072074.546
03/30	515248.992	1072081.898
03/31	515249.667	1072083.963
03/32	515249.517	1072097.000
03/33	515250.259	1072100.856
03/34	515248.766	1072068.587
03/35	515251.599	1072076.163
03/45	515249.993	1072100.128
03/46	515249.437	1072098.613
03/47	515248.879	1072090.871
03/48	515244.221	1072070.672
03/49	515250.868	1072074.292
03/50	515249.857	1072070.897

POZNÁMKA:

1) NEKOTVENÉ DOČASNÉ ŠÍŤOTVORNÉ PRVKY BUDOU PO BETONÁŽI STĚNY VYTAŽENY, ZPŮSOB OSAZENÍ VIZ PŘÍLOHA DETAILY
2) VYTYČOVACÍ BOD 3/35 JE POUZE ORIENTAČNÍ, TVAR STĚNY BUDE UPŘESNĚN PO ODBOURÁNÍ, LÍC ŽELEZOBETONOVÉ STĚNY MUSÍ PLYNULE NAVAZOVAT NA VNĚJŠÍ LÍC SANACE STÁVAJÍCÍ STĚNY.
3) TVAR KONSTRUKCE U MVE MUSÍ BÝT UPŘESNĚN PO ODBOURÁNÍ A PO ZAMĚŘENÍ MVE V SOUVISLOSTECH PROJEKTU, KONSTRUKCE MUSÍ UZCOVAT.

VÝŠKOVÝ SYSTÉM: B.P.V

SOUŘADNICOVÝ SYSTÉM: S-JTSK/KROVAK EAST NORTH

AQUATIS

AQUATIS a.s.
Botanická 834/56, 602 00 Brno
Tel: +420 541 558 111
Fax: +420 541 211 295
E-mail: info@aquatis.cz
http://www.aquatis.cz

Zodpovědný projektant	Hlavní inženýr projektu	Technický dohlížitel
ING. DANIEL DRAŽDA	ING. DANIEL DRAŽDA	ING. JIŘÍ SVAMBERA
Spolupráce	Kontrolující	Zodpovědná číslo
ING. TOMÁŠ DVOŘÁK	ING. DANIEL DRAŽDA	2109704
Datum	Stupeň dokumentace	Měřítko mapové
ČERVEN 2022	DPS	03_3_2_Podorys_nahon_koryto.dwg

Akce

02.060-OPATŘENÍ V ÚSEKU BRANTICE, OHO, DÍLČÍ STAVBA 02.061

JEZ BRANTICE, STAVBA Č. 5882

SO 03 REKONSTRUKCE NÁHONU A ODPADNÍHO KORYTA

Příloha

PŮDORYS A VYTÝČENÍ ODPADNÍHO KORYTA - 1. ČÁST

Měřítko	Číslo přílohy
1 : 100	03_3.2.3

Objednatel

POVODÍ ODRY, státní podnik