



VÝKRES TVARU ŘÍMS

PŮDORYS ŘÍMS


1:100

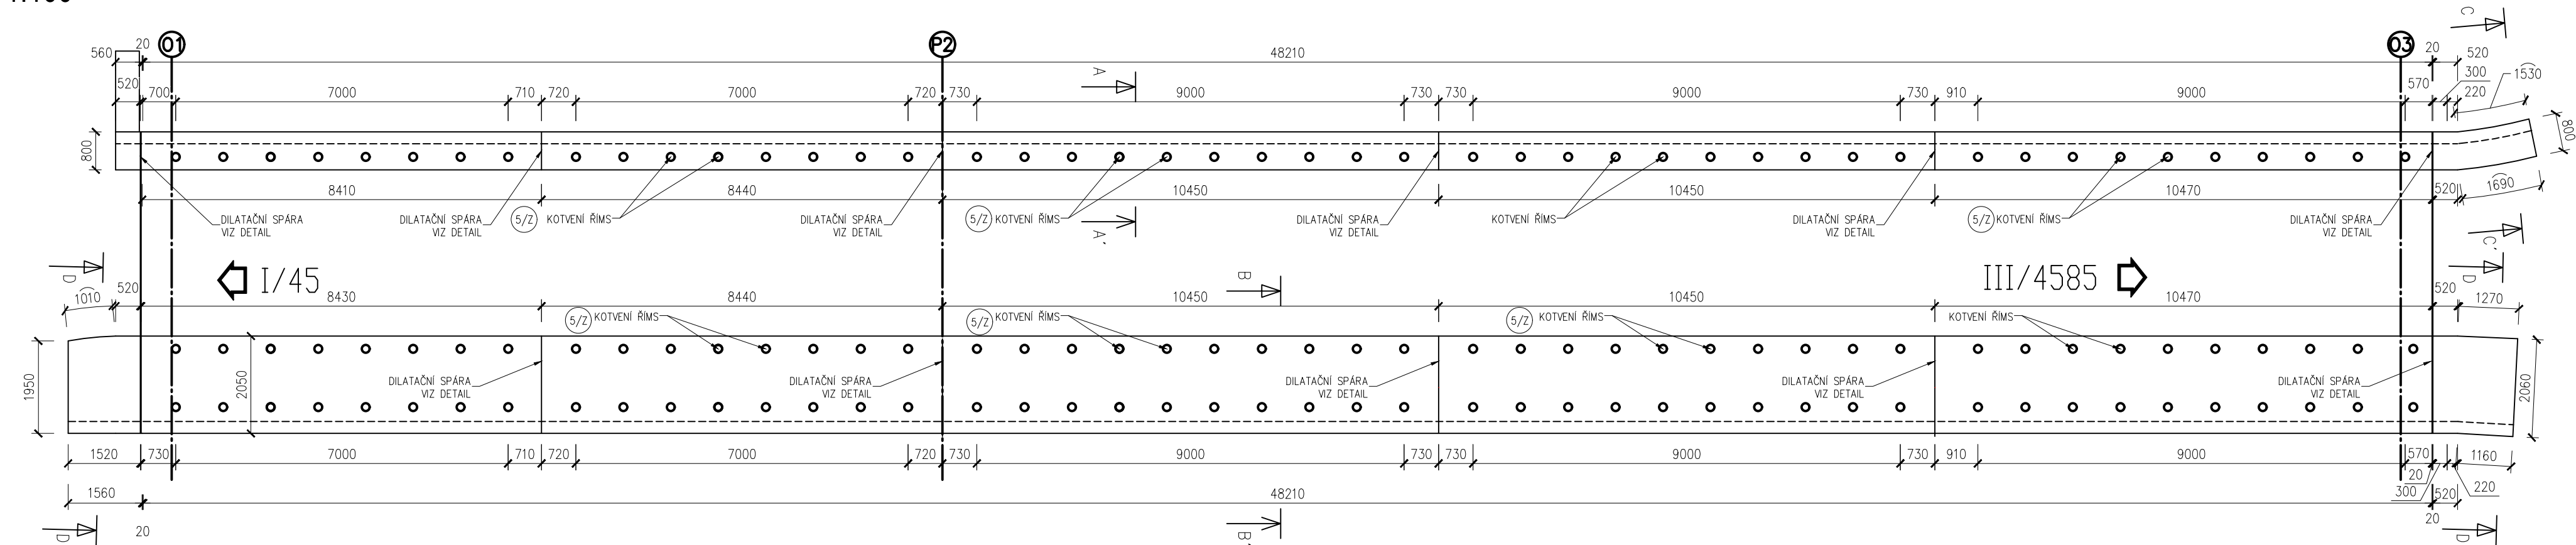


PŘÍČNÝ ŘEZ ŘÍMSOU A-A'
1:20

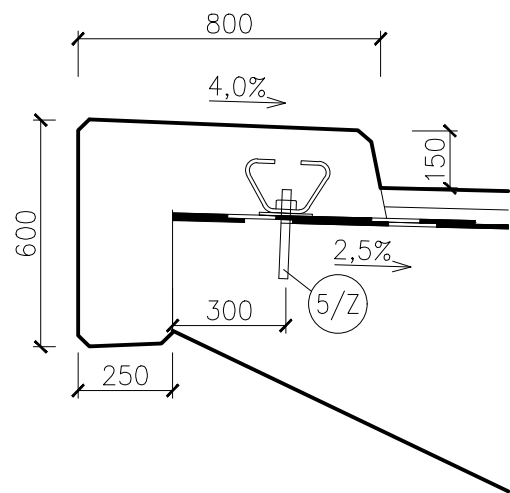


PŘÍČNÝ ŘEZ ŘÍMSOU B-B'
1:20

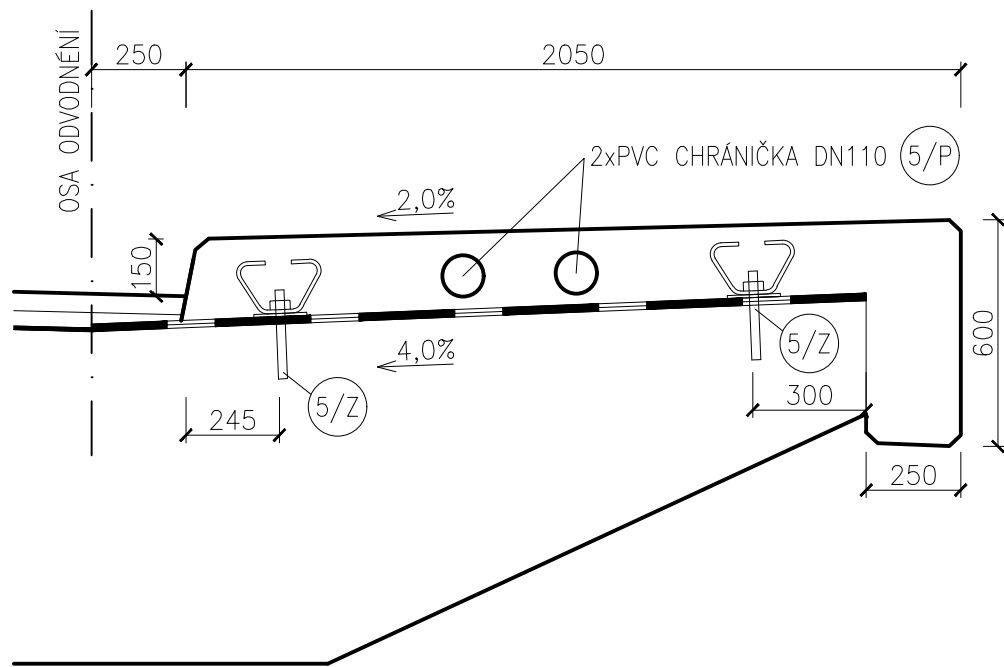

PŘÍČNÝ ŘEZ ŘÍMSOU C-C'
1:20

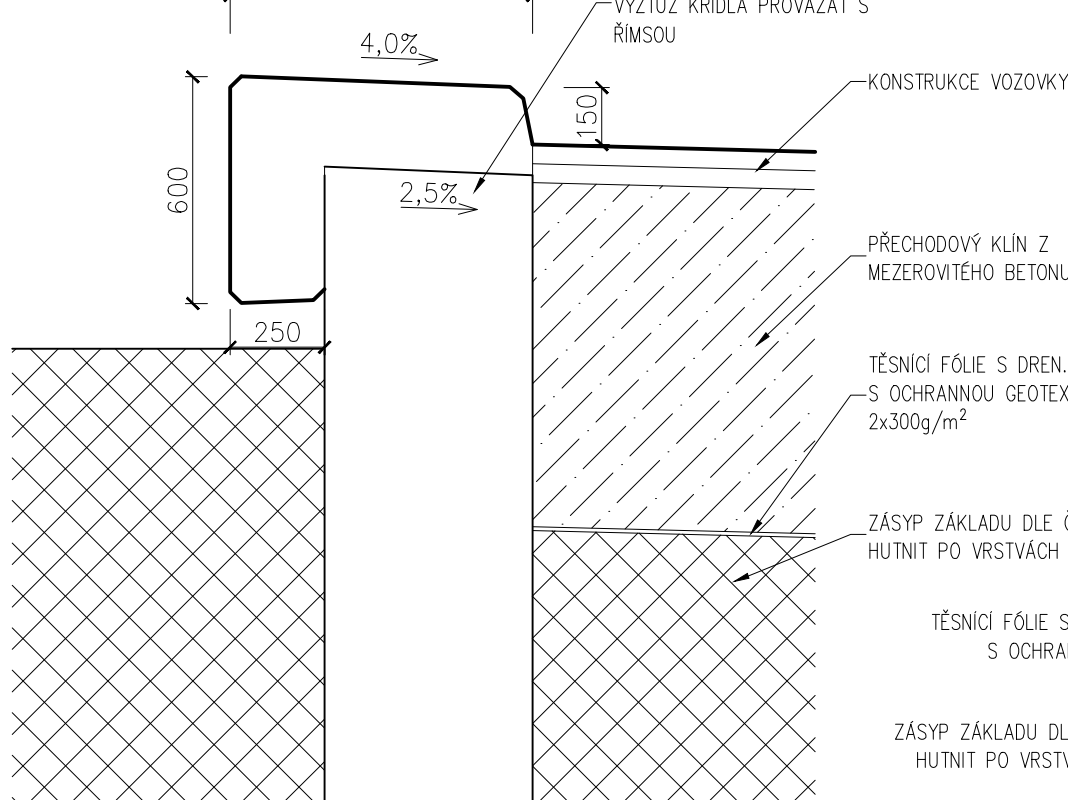

PŘÍČNÝ ŘEZ ŘÍMSOU D-D'
1:20

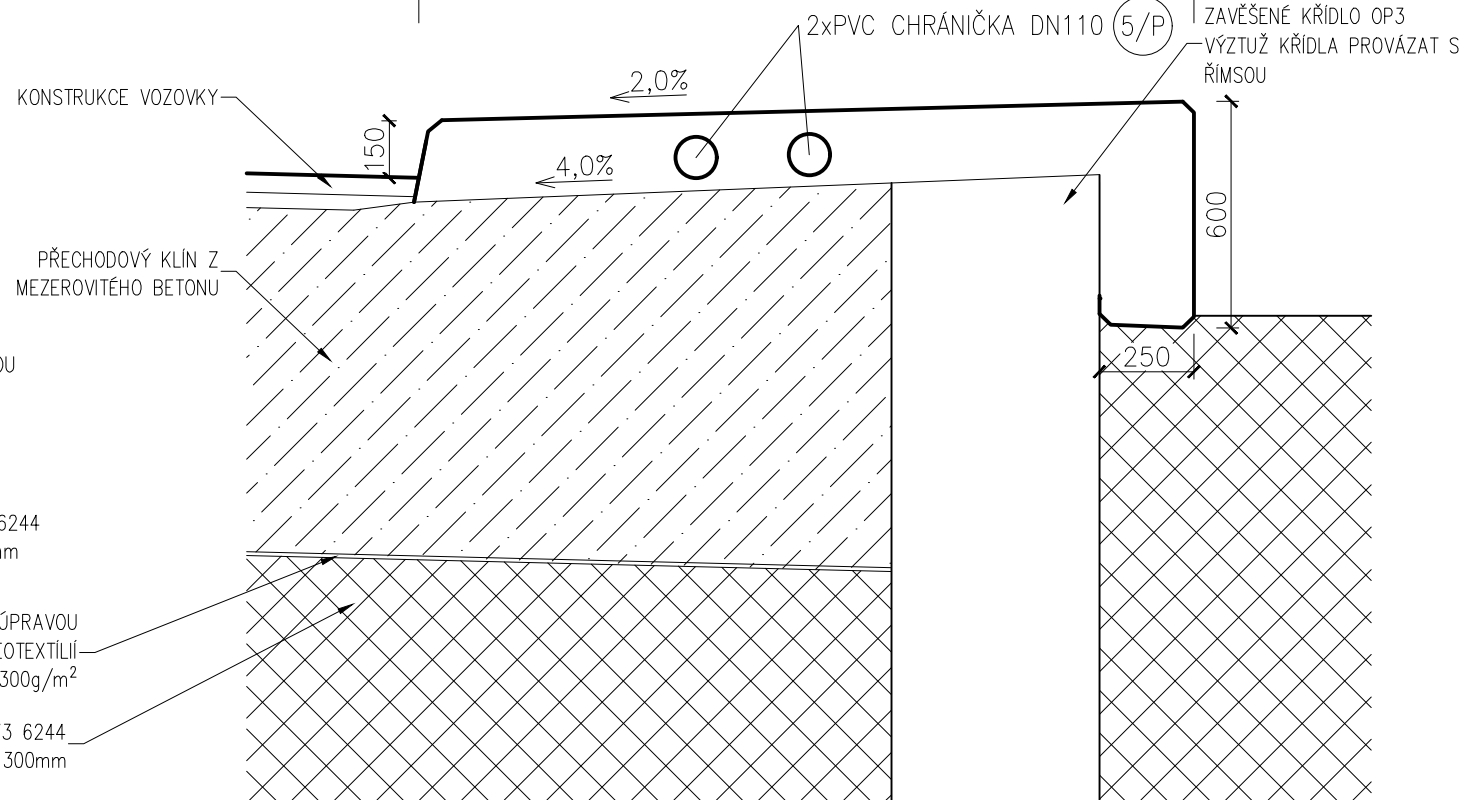

MATERIÁLY
BETONY BUDOU PROVEDENY DLE ČSN EN 206-1 (C2)
KONSTRUKČNÍ BETONY:
ŘÍMSY C30/37 XC4 XF4 – Cl 0,4; Dmax 16–S4
VÝZTUŽ:
BETONÁŘSKÁ VÝZTUŽ B 500B

