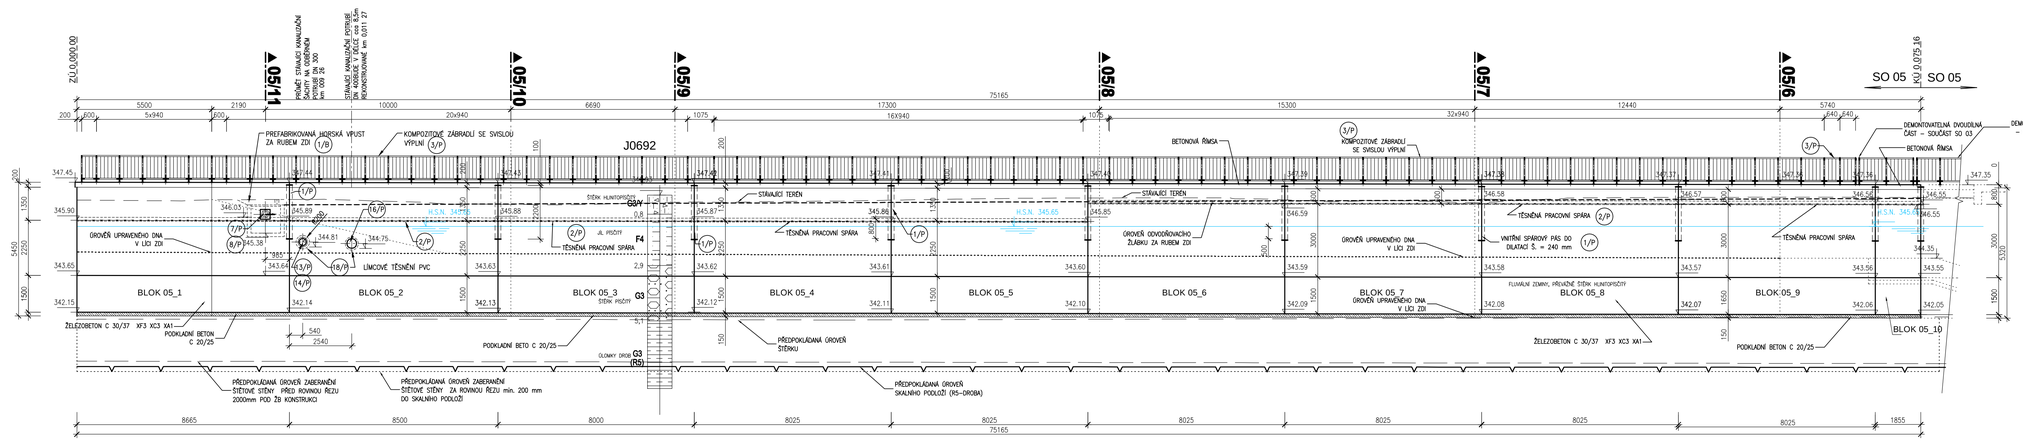

POZNÁMKA:

PRŮCHODY STÁVAJÍCÍHO ODPADNÍHO (DN 400) A ODBĚRNÉHO (DN 300) POTRUBÍ ŽELEZOBETONOVOU ZDÍ BUDOU UPŘESNĚNY DLE SKUTEČNÉ POLOHY STÁVAJÍCÍHO POTRUBÍ.
POLOHA OBOU POTRUBÍ BUDE ZJIŠTĚNA KOPANOU SONDOU.

AQUATIS

AQUATIS a.s.
Botanická 834/56, 602 00 Brno
Tel: +420 541 554 111
Fax: +420 541 211 205
E-mail: info@aquatis.cz
http://www.aquatis.cz

Zodpovědný projektant: ING. DANIEL BRÁZDA	Hlavní inženýr projektu: ING. DANIEL BRÁZDA	Vedoucí oddělení: ING. JIŘÍ ŠVANCARA
Vypracoval: BÁRBORA GAJOVÁ	Kontroloval: ING. TOMÁŠ OHERA	Zakázkové číslo: 121895A
Datum: ČERVEN, 2022	Stupeň dokumentace: DPS	Název souboru: 05_3_3_2_PP_LB_ZED.dwg

Akce:

02.060-OPATŘENÍ V ÚSEKU BRANTICE, OHO, DÍLČÍ STAVBA 02.061 JEZ BRANTICE, STAVBA Č. 5882

SO 05 ÚPRAVA KORYTA

Příloha:

PODÉLNÝ ŘEZ LEVOBŘEŽNÍ ZDÍ V NADJEZÍ (ROZVINUTÝ)

Měřítko	Číslo přílohy
1 : 100	05_3.3.2

Objednatel:
POVODÍ ODRY, státní podnik