


VÝKRES ZÁBRADLÍ


PŮDORYS ZÁBRADLÍ

1:100

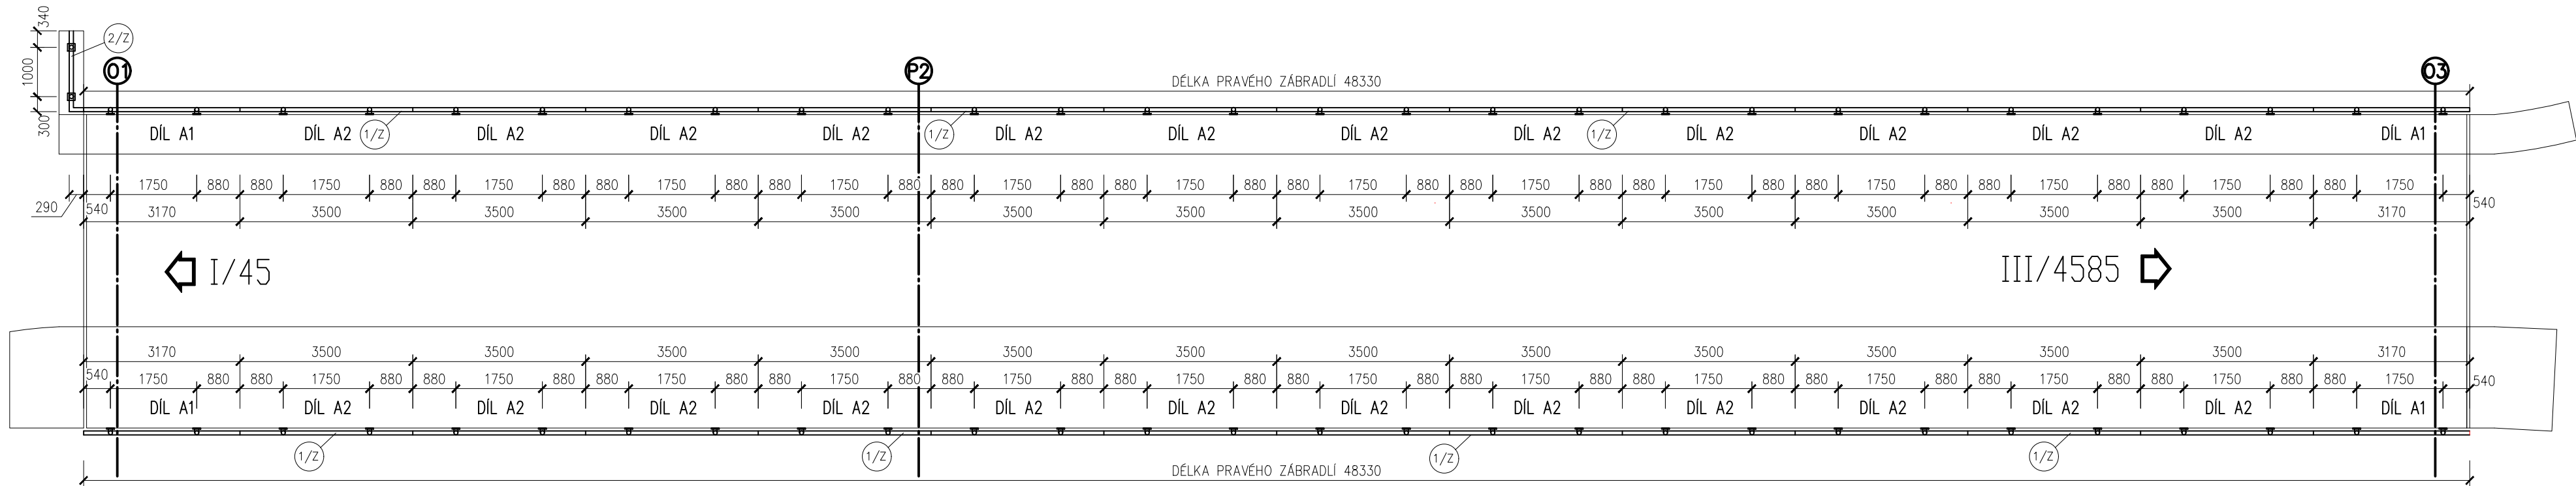


ŘEZ ZÁBRADLÍM - MOST

1:15

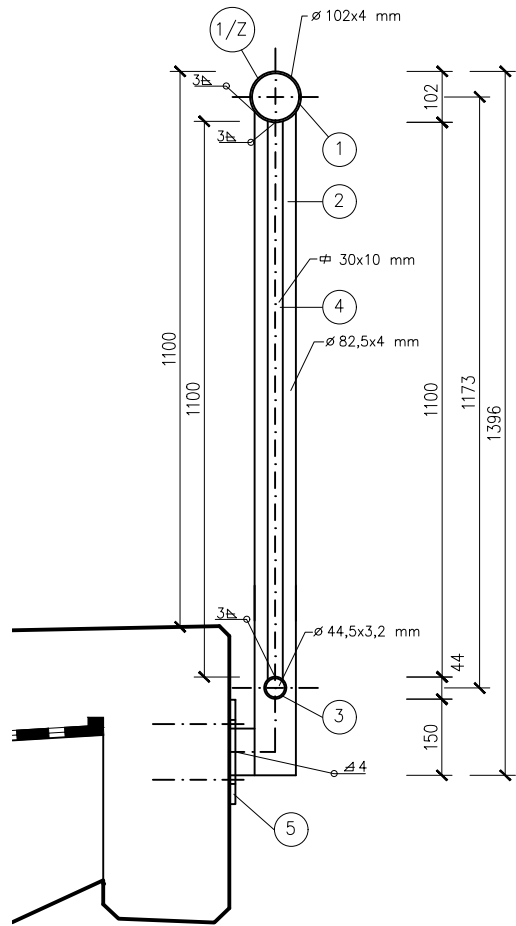

ŘEZ ZÁBRADLÍM - KŘÍDLO

1:15

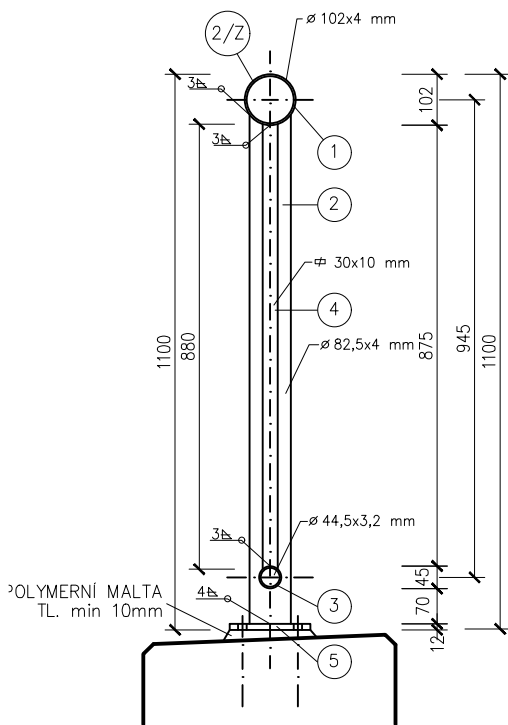

VÝPIS VÁLCOVÉHO MATERIÁLU 11 373

1. MADLA – TENKOSTĚNNÝ UZAVŘENÝ PROFIL 102 x 4 mm
2. SLOUPKY – TENKOSTĚNNÝ UZAVŘENÝ PROFIL 82,5 x 4 mm
3. PŘÍČKY – TENKOSTĚNNÝ UZAVŘENÝ PROFIL 44,5 x 3,2 mm
4. VÝPLŇ – PLOCHÁ OCEL \* 30 x 10 mm
5. PATNÍ DESKY – PLOCHÁ OCEL \* 160 x 12 mm
6. KONCOVKY MADEL – PLECH 98 x 3 mm
7. KONCOVKY MADEL – PLECH 41 x 3 mm

DĚLKA ZÁBRADLÍ

- |                    |                       |
|--------------------|-----------------------|
| 1. LEVÉ ZÁBRADLÍ   | 48,33 m – VÝROBEK 1/Z |
| 2. PRAVÉ ZÁBRADLÍ  | 48,33 m – VÝROBEK 1/Z |
| 3. ZÁBRADLÍ KŘÍDLO | 1,93 m – VÝROBEK 2/Z  |

CELKEM 98,59 m

VÝŠKOVÝ SYSTÉM: B.P.V

