ÚPRAVY V NADJEZÍ
VZOROVÝ ŘEZ 05 /8 M 1:100

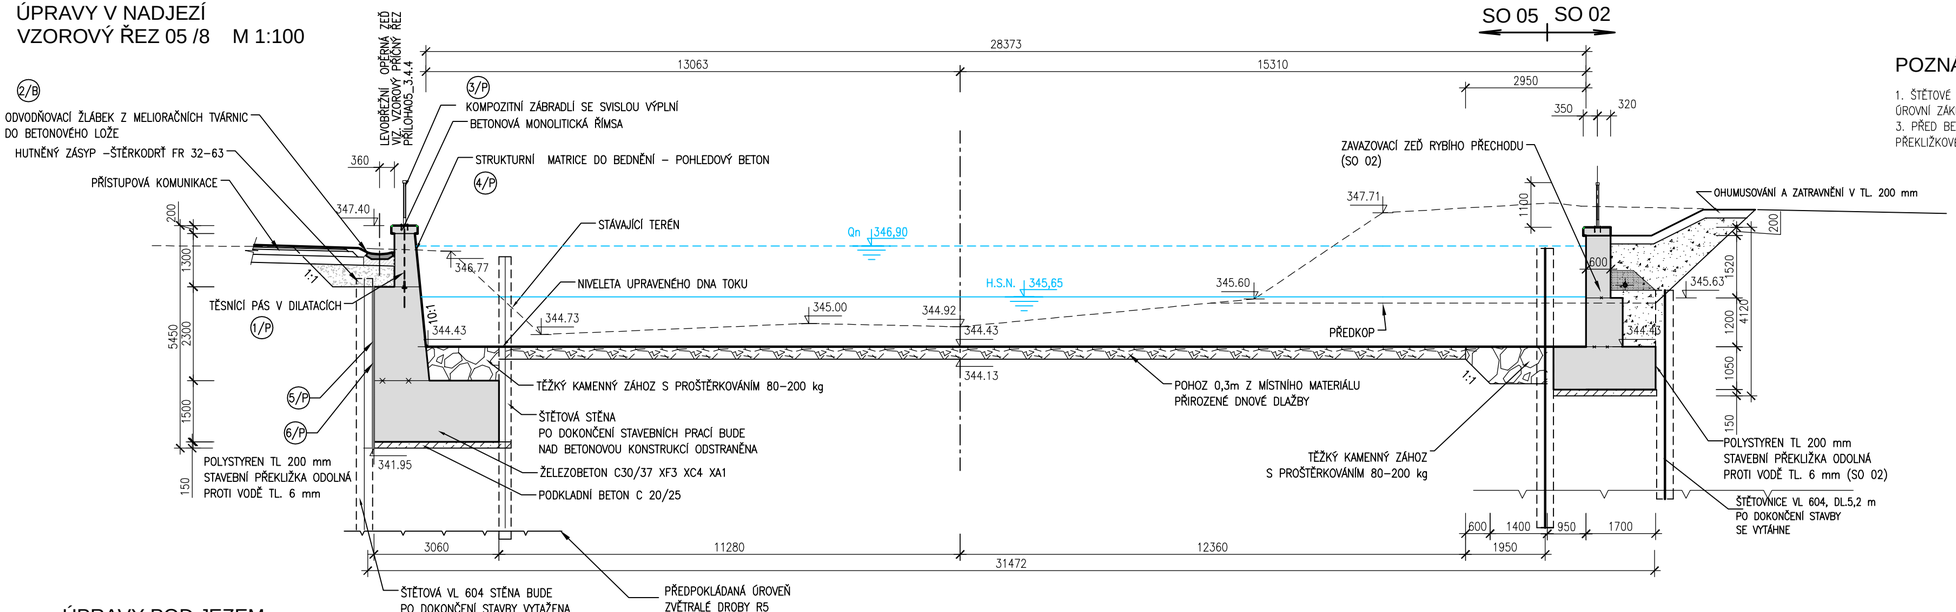

POZNÁMKA :

1. ŠTĚTOVÉ STĚNY BUDOU ROZEPŘENY TRUBKAMI 60 x 5 V ROZTEČI 2,0 m VE VÝŠCE 0,35 m NA ÚROVNÍ ZÁKLADOVÉHO BLOKU KONSTRUKCE.
3. PŘED BETONÁŽÍ BUDOU KE ŠTĚTOVNICÍM ZADNÍHO LÍCE PŘILOŽENY POLYSTYRÉNOVÉ A PŘEKLIŽKOVÉ DESKY UMOŽŇUJÍCÍ NÁSLEDNÉMU VYTAŽENÍ ŠTĚTOVNIC (PO UKONČENÍ STAVBY).

ÚPRAVY POD JEZEM
VZOROVÝ ŘEZ 05 /3 M 1:100

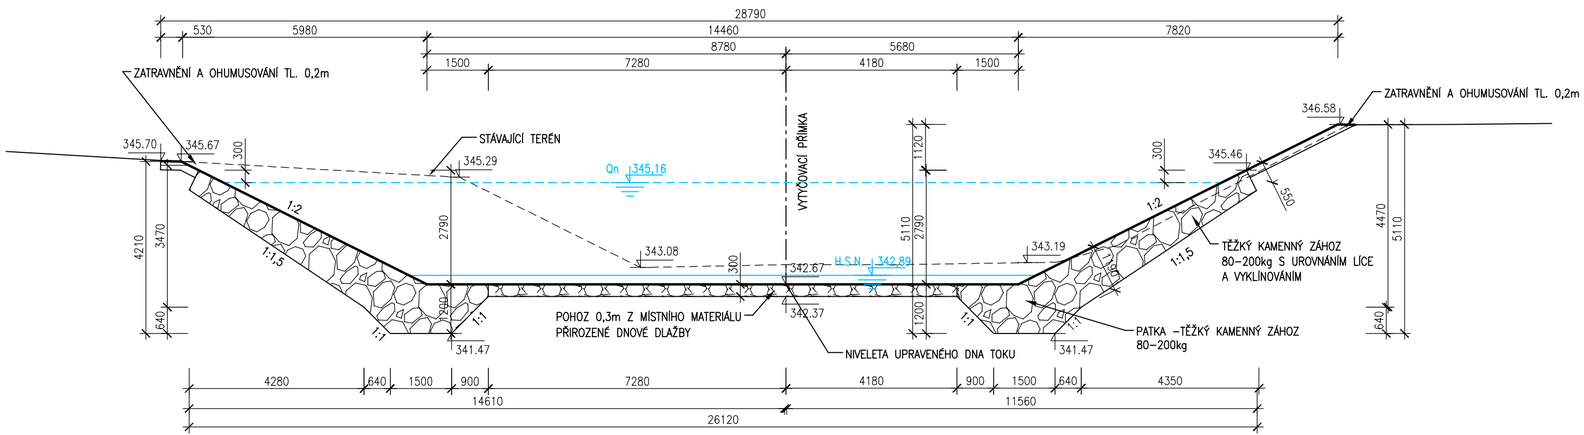

AQUATIS

AQUATIS a.s.
Botanická 834/56, 602 00 Brno
Tel: +420 541 554 111
Fax: +420 541 211 205
E-mail: info@aquatis.cz
http://www.aquatis.cz

Zodpovědný projektant: ING. DANIEL BRÁZDA	Hlavní inženýr projektu: ING. DANIEL BRÁZDA	Vedoucí střediska: ING. JIŘÍ ŠVANCARA
Vypracoval: ING. JANA HERTLOVÁ	Kontroloval: ING. TOMÁŠ OHERA	Zakázkové číslo: 121095A
Datum: ČERVEN, 2022	Stupeň dokumentace: DPS	Název souboru: 05_3_4_1_VZOR_REZ.dwg

Akce

02.060-OPATŘENÍ V ÚSEKU BRANTICE, OHO, DÍLČÍ STAVBA 02.061 JEZ BRANTICE, STAVBA Č. 5882

SO 05 ÚPRAVA KORYTA

Příloha

VZOROVÉ PŘÍČNÉ ŘEZY

Měřítko	Číslo přílohy
1:100	05_3.4.1

Objednatel

POVODÍ ODRY, státní podnik