


PODÉLNÝ ŘEZ ŠTĚRKOVOU PROPUSTÍ E - E  
M 1:100

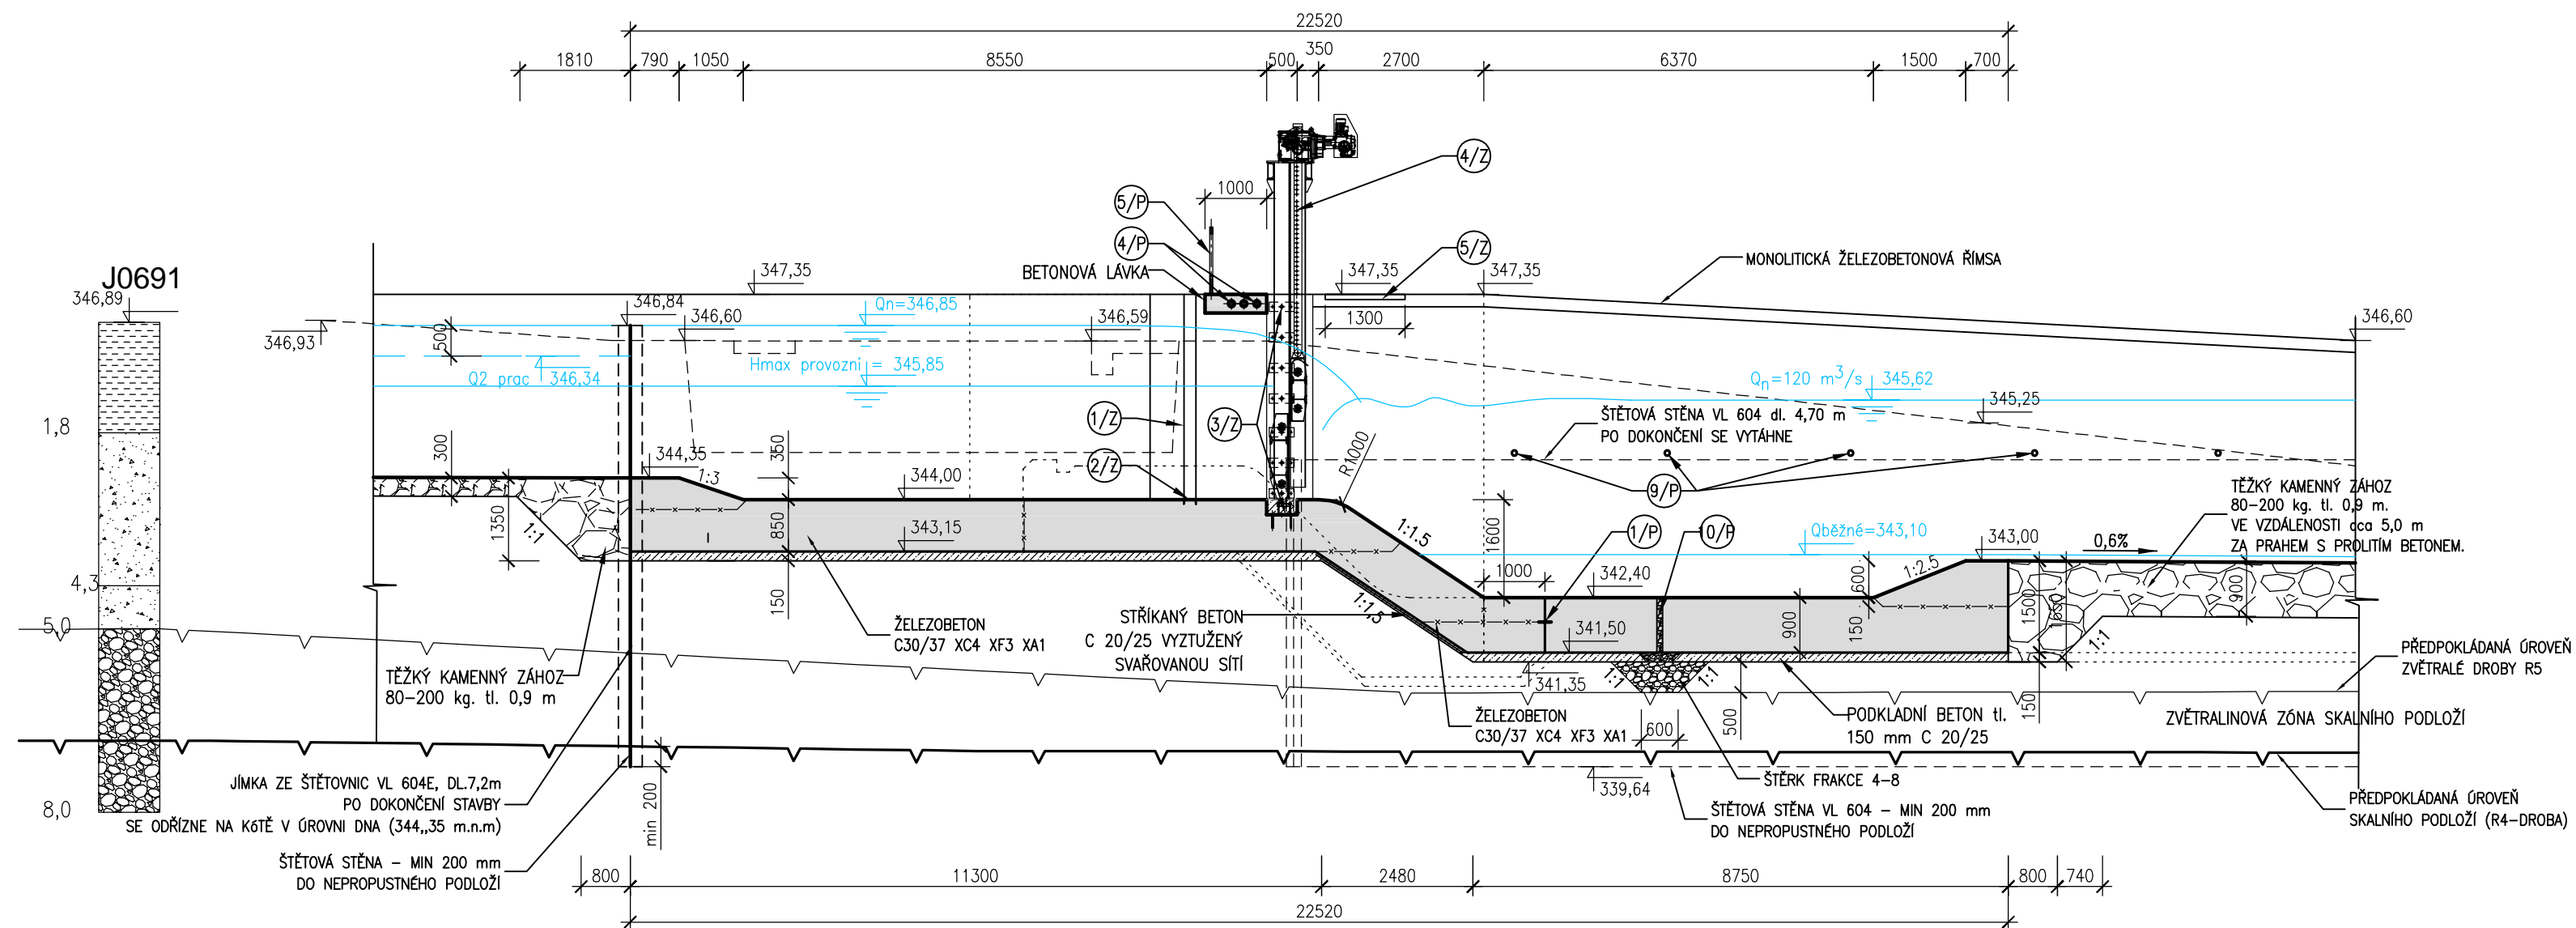

VÝŠKOVÝ SYSTÉM: B.P.V  
SOUŘADNICOVÝ SYSTÉM: S-JTSK

