


MONOLITICKÁ BETONOVÁ ŘÍMSA A
ODVODNĚNÍ LEVOBŘEŽNÍ JEZOVÉ ZDI
M 1:20

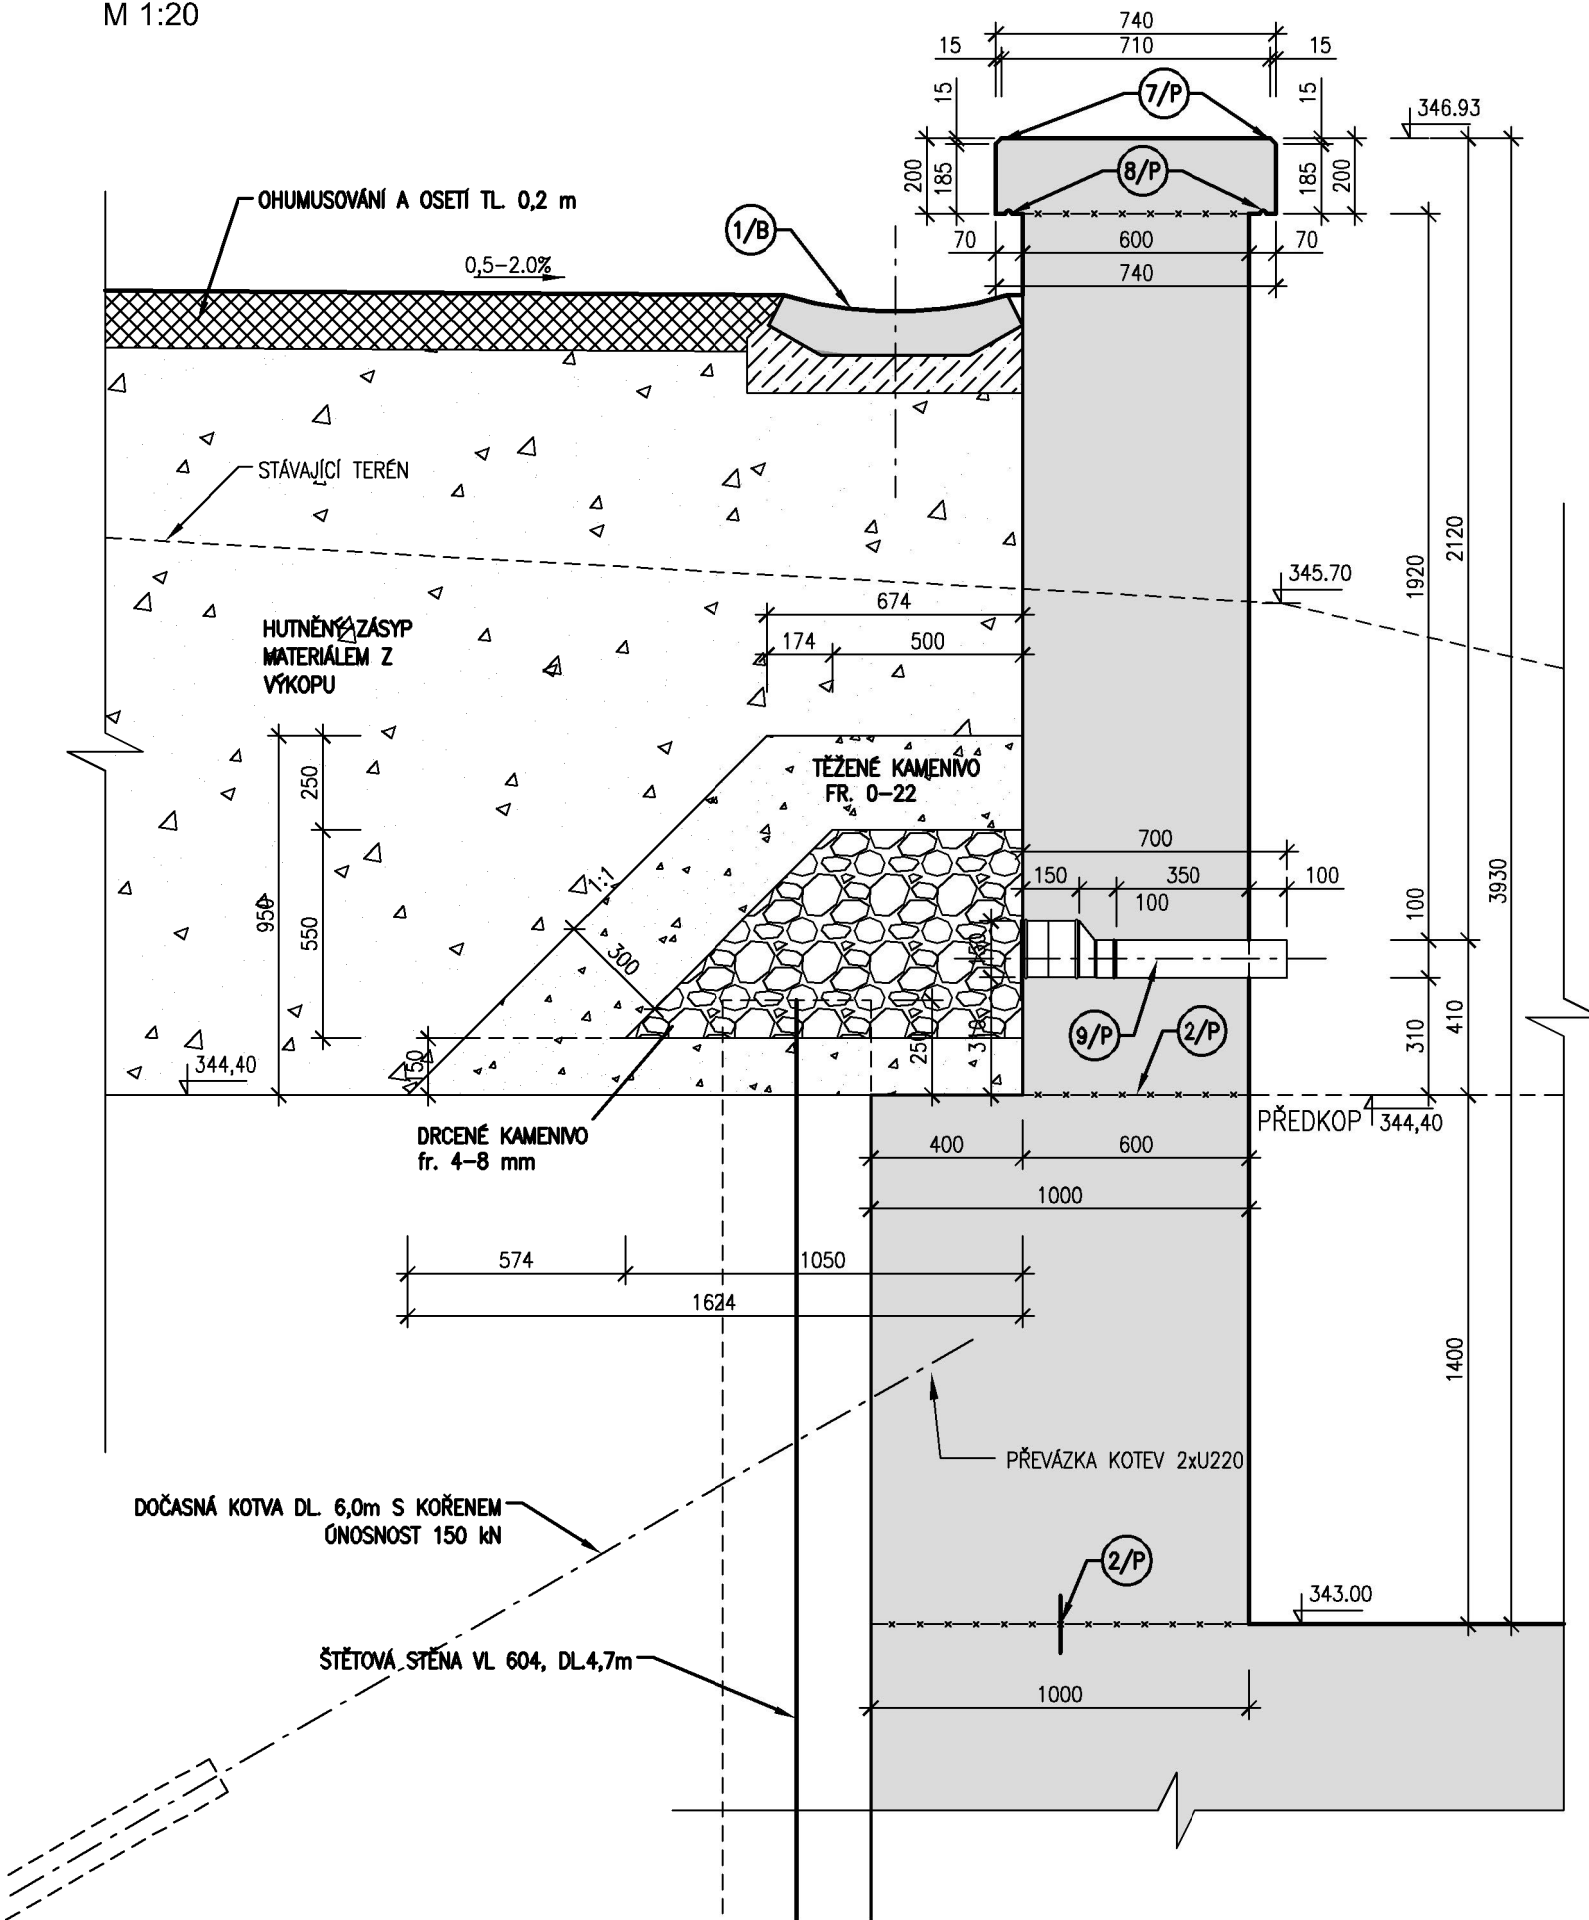

VÝŠKOVÝ SYSTÉM: B.P.V
SOUŘADNICOVÝ SYSTÉM: S-JTSK

AQUATIS

AQUATIS a.s. Botanická 834/56, 602 00 Brno		Tel: +420 541 554 111 Fax: +420 541 211 205	E-mail: info@aquatis.cz http://www.aquatis.cz
Zodpovědný projektant ING. DANIEL BRÁZDA	Hlavní inženýr projektu ING. DANIEL BRÁZDA	Vedoucí střediska ING. JIRÍ ŠVANCARA	
Vypracoval ING. DANIEL BRÁZDA	Kontroloval ING. TOMAŠ OHERA	Zakázkové číslo 121095A	
Datum ČERVEN 2022	Stupeň dokumentace DPS	Název souboru 01_3_5_6 Římsa_odvodneni_zdi.dwg	
Akce 02.060-OPATŘENÍ V ÚSEKU BRANTICE, OHO, DÍLČÍ STAVBA 02.061 JEZ BRANTICE, STAVBA Č. 5882 SO 01 VAKOVÝ JEZ			
Příloha MONOLITICKÁ ŘÍMSA, ODVODNĚNÍ LEVOBŘEŽNÍ ZDI			
Měřítko 1:20		Číslo přílohy 01_3.5.6	
Objednatel POVODÍ ODRY, státní podnik			